


Edytor
Telefon
faks
e-Mail

pom 0,5 / Wyniki jednoarkuszowe

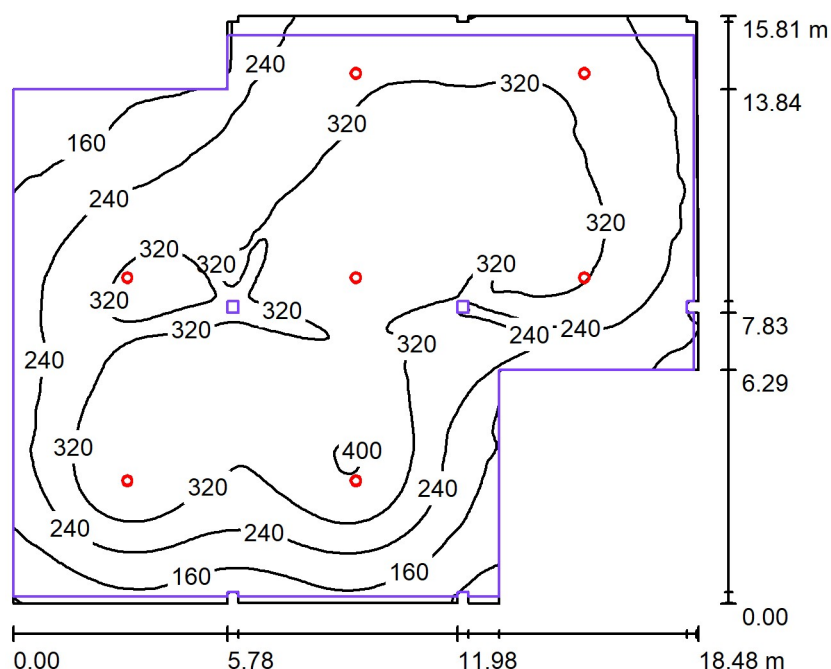

Wysokość pomieszczenia: 7.140 m, Współczynnik konserwacji: 0.77

Wartości Lux, Skala 1:204

Powierzchnia	ρ [%]	E_m [lx]	E_{min} [lx]	E_{max} [lx]	E_{min} / E_m
Płaszczyzna pracy	/	280	36	407	0.130
Podłoga	20	263	35	355	0.134
Sufity (11)	70	47	4.34	95	/
Ściany (28)	50	104	8.20	828	/

Płaszczyzna pracy:

Wysokość: 0.850 m
Siatka: 128 x 128 Punkty
Margines: 0.000 m

Wykaz opraw

Nr.	Ilość	Etykieta (Czynnik korekcyjny)	Φ (Oprawa) [lm]	Φ (Lampy) [lm]	P [W]
1	7	OPRAWA TYP 10 (1.000)	15251	15252	73.7

W sumie: 106757 W sumie: 106764 516.1

Specyfikacja mocy przyłączeniowej: $2.10 \text{ W/m}^2 = 0.75 \text{ W/m}^2/100 \text{ lx}$ (Powierzchnia podstawowa: 246.31 m^2)