


Edytor
Telefon
faks
e-Mail

pom 0,6 aw / Wyniki jednoarkuszowe

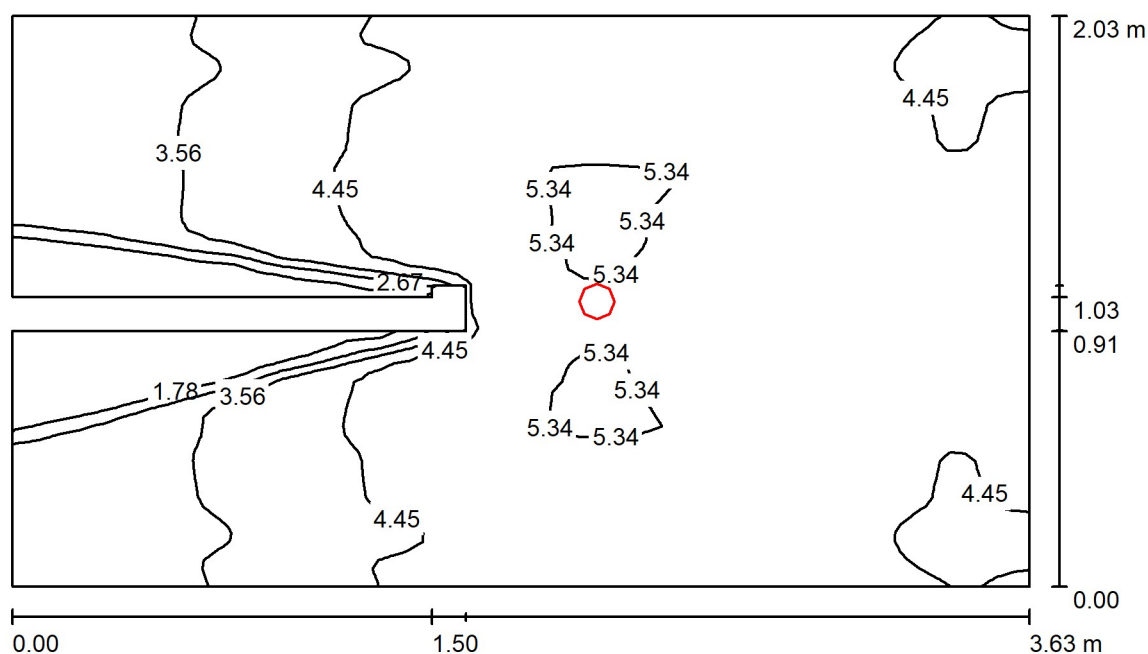

Wysokość pomieszczenia: 3.000 m, Wysokość montażu: 3.000 m,
Współczynnik konserwacji: 0.77

Wartości Lux, Skala 1:27

Powierzchnia	ρ [%]	E_m [lx]	E_{min} [lx]	E_{max} [lx]	E_{min} / E_m
Płaszczyzna pracy	/	4.28	0.95	5.40	0.222
Podłoga	20	4.28	0.92	5.41	0.216
Sufit	70	2.01	0.79	4.48	0.391
Ściany (10)	50	3.72	0.81	62	/

Płaszczyzna pracy:

Wysokość: 0.000 m
Siatka: 64 x 64 Punkty
Margines: 0.000 m

Wykaz opraw

Nr.	Ilość	Etykieta (Czynnik korekcyjny)	Φ (Oprawa) [lm]	Φ (Lampy) [lm]	P [W]
1	1	OPRAWA TYP 2 (1.000)	145	145	1.0
W sumie:			145	145	1.0

Specyfikacja mocy przyłączeniowej: $0.14 \text{ W/m}^2 = 3.26 \text{ W/m}^2/100 \text{ lx}$ (Powierzchnia podstawowa: 7.18 m^2)