




Edytor
Telefon
faks
e-Mail

pom 0,6 / Wyniki jednoarkuszowe

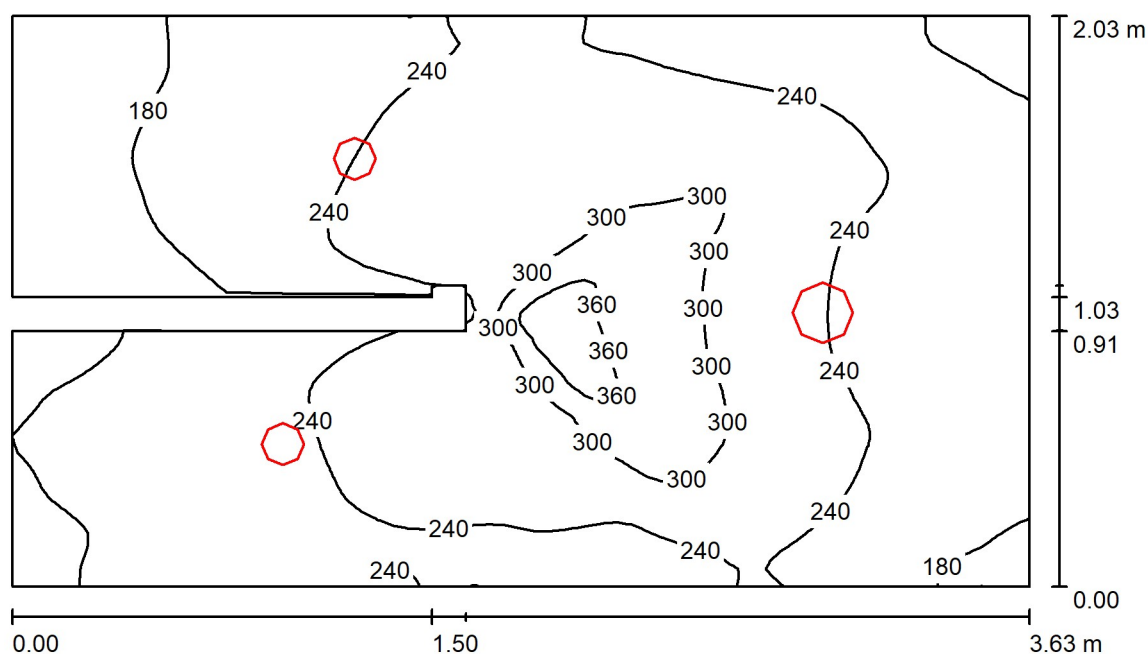

Wysokość pomieszczenia: 3.000 m, Wysokość montażu: 3.000 m,
Współczynnik konserwacji: 0.77

Wartości Lux, Skala 1:27

Powierzchnia	ρ [%]	E_m [lx]	E_{min} [lx]	E_{max} [lx]	E_{min} / E_m
Płaszczyzna pracy	/	234	121	384	0.516
Podłoga	20	160	92	240	0.571
Sufit	70	57	35	81	0.626
Ściany (10)	50	125	37	790	/

Płaszczyzna pracy:

Wysokość: 0.850 m
Siatka: 64 x 64 Punkty
Margines: 0.000 m

Wykaz opraw

Nr.	Ilość	Etykieta (Czynnik korekcyjny)	Φ (Oprawa) [lm]	Φ (Lampy) [lm]	P [W]
1	2	OPRAWA TYP 3 (1.000)	1445	1957	13.0
2	1	OPRAWA TYP 4 (1.000)	2088	2947	18.0
W sumie:			4978	6861	44.0

Specyfikacja mocy przyłączeniowej: $6.13 \text{ W/m}^2 = 2.62 \text{ W/m}^2/100 \text{ lx}$ (Powierzchnia podstawowa: 7.18 m^2)