




Edytor
Telefon
faks
e-Mail

pom 0,7 aw / Wyniki jednoarkuszowe

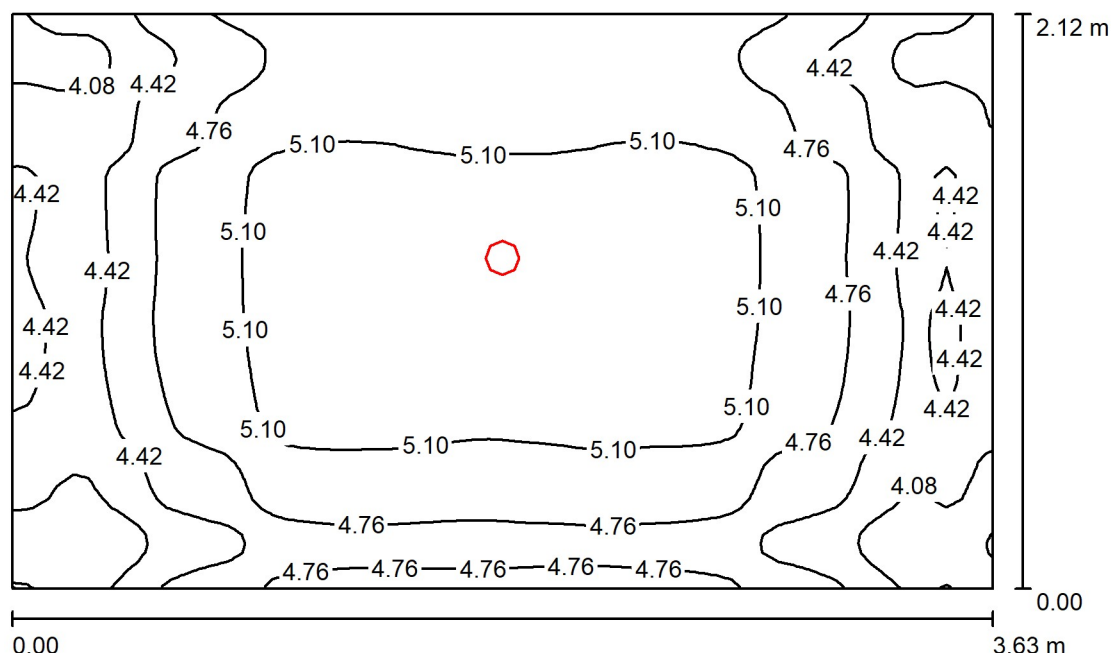

Wysokość pomieszczenia: 3.000 m, Wysokość montażu: 3.000 m,
Współczynnik konserwacji: 0.77

Wartości Lux, Skala 1:28

Powierzchnia	ρ [%]	E_m [lx]	E_{min} [lx]	E_{max} [lx]	E_{min} / E_m
Płaszczyzna pracy	/	4.79	3.69	5.41	0.772
Podłoga	20	4.79	3.63	5.42	0.757
Sufit	70	2.11	1.39	3.00	0.661
Ściany (4)	50	4.46	1.46	18	/

Płaszczyzna pracy:

Wysokość: 0.000 m
Siatka: 64 x 64 Punkty
Margines: 0.000 m

Wykaz opraw

Nr.	Ilość	Etykieta (Czynnik korekcyjny)	Φ (Oprawa) [lm]	Φ (Lampy) [lm]	P [W]
1	1	OPRAWA TYP 2 (1.000)	145	145	1.0
W sumie:			145	145	1.0

Specyfikacja mocy przyłączeniowej: $0.13 \text{ W/m}^2 = 2.71 \text{ W/m}^2/100 \text{ lx}$ (Powierzchnia podstawowa: 7.70 m^2)