


Edytor
Telefon
faks
e-Mail

pom 0,7 / Wyniki jednoarkuszowe

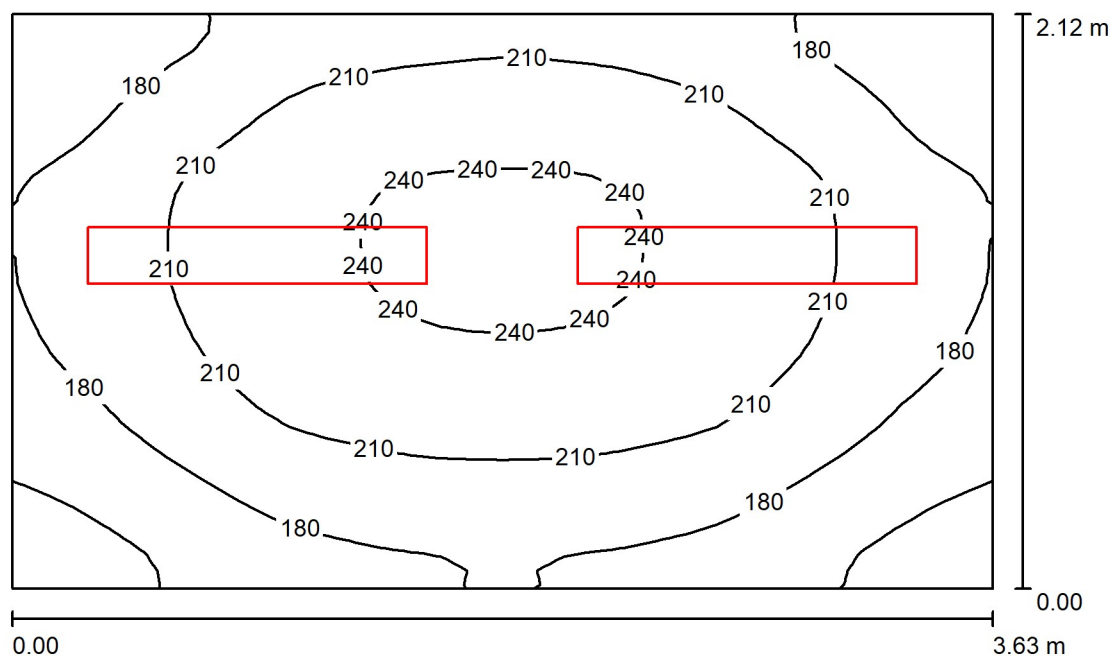

Wysokość pomieszczenia: 3.000 m, Wysokość montażu: 3.000 m,
Współczynnik konserwacji: 0.77

Wartości Lux, Skala 1:28

Powierzchnia	ρ [%]	E_m [lx]	E_{min} [lx]	E_{max} [lx]	E_{min} / E_m
Płaszczyzna pracy	/	200	133	246	0.665
Podłoga	20	141	107	164	0.762
Sufit	90	60	20	80	0.343
Ściany (4)	50	134	59	361	/

Płaszczyzna pracy:

Wysokość: 0.850 m
Siatka: 32 x 32 Punkty
Margines: 0.000 m

Wykaz opraw

Nr.	Ilość	Etykieta (Czynnik korekcyjny)	Φ (Oprawa) [lm]	Φ (Lampy) [lm]	P [W]
1	2	OPRAWA TYP 8 (1.000)	2142	2672	13.0
W sumie:			4283	5344	26.0

Specyfikacja mocy przyłączeniowej: $3.38 \text{ W/m}^2 = 1.69 \text{ W/m}^2/100 \text{ lx}$ (Powierzchnia podstawowa: 7.70 m^2)