


Edytor
Telefon
faks
e-Mail

wiata / Wyniki jednoarkuszowe

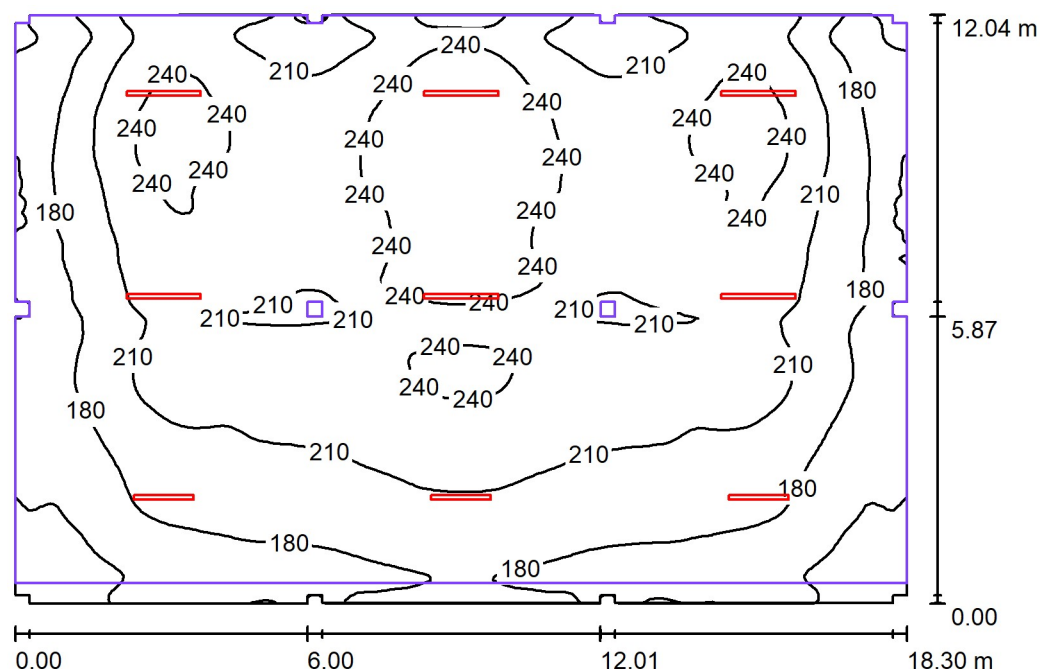

Wysokość pomieszczenia: 7.140 m, Współczynnik konserwacji: 0.77

Wartości Lux, Skala 1:155

Powierzchnia	ρ [%]	E_m [lx]	E_{min} [lx]	E_{max} [lx]	E_{min} / E_m
Płaszczyzna pracy	/	208	126	269	0.606
Podłoga	53	208	123	268	0.593
Sufity (6)	70	79	3.85	107	/
Ściany (36)	50	131	6.22	342	/

Płaszczyzna pracy:

Wysokość: 0.000 m
Siatka: 128 x 128 Punkty
Margines: 0.000 m

Wykaz opraw

Nr.	Ilość	Etykieta (Czynnik korekcyjny)	Φ (Oprawa) [lm]	Φ (Lampy) [lm]	P [W]
1	6	OPRAWA TYP 11 (1.000)	7490	7970	42.0
2	3	OPRAWA TYP 12 (1.000)	9482	10199	56.0

W sumie: 73388 W sumie: 78417 420.0

Specyfikacja mocy przyłączeniowej: $1.91 \text{ W/m}^2 = 0.92 \text{ W/m}^2/100 \text{ lx}$ (Powierzchnia podstawowa: 219.53 m^2)