



RZUT NA POZ. +13,0m

1:50

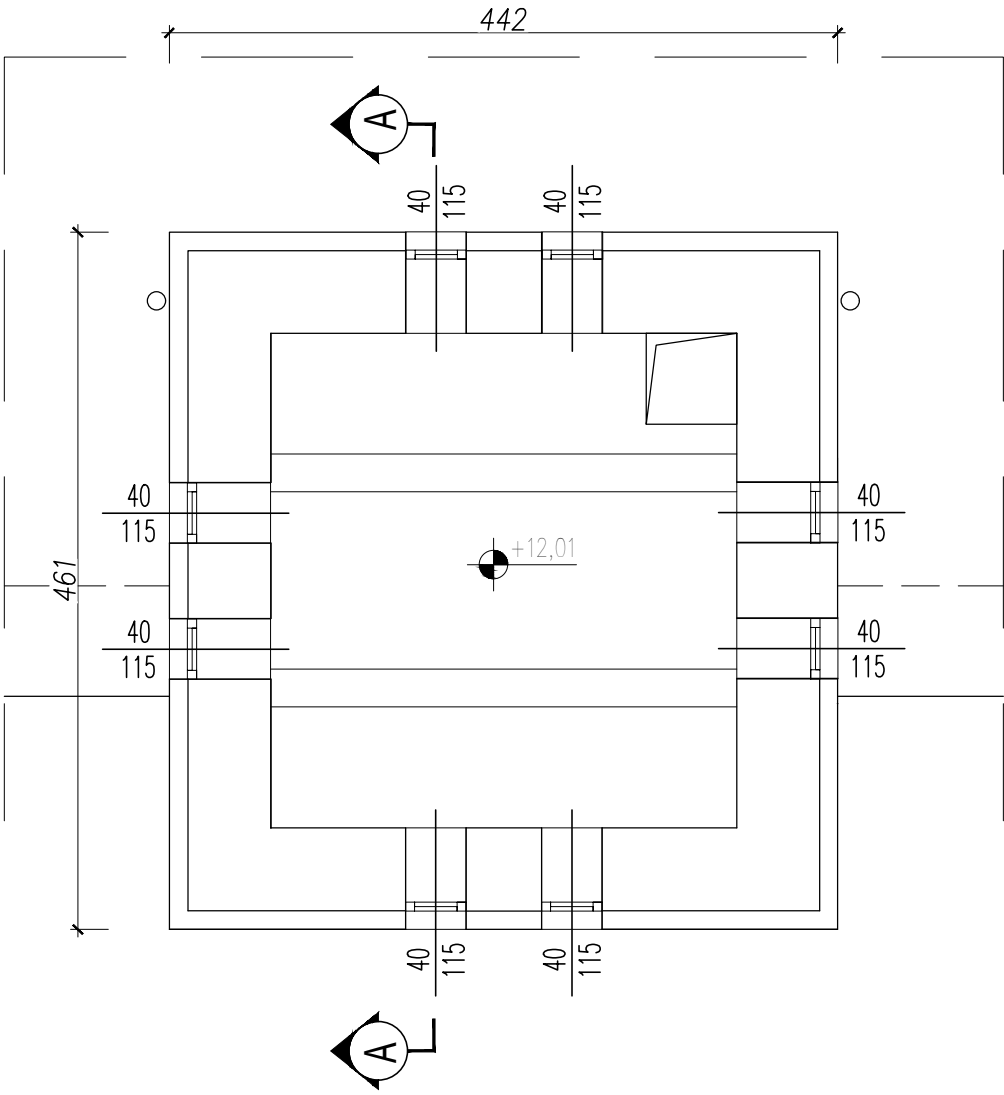


RZUT NA POZ. +18,5m

1:50

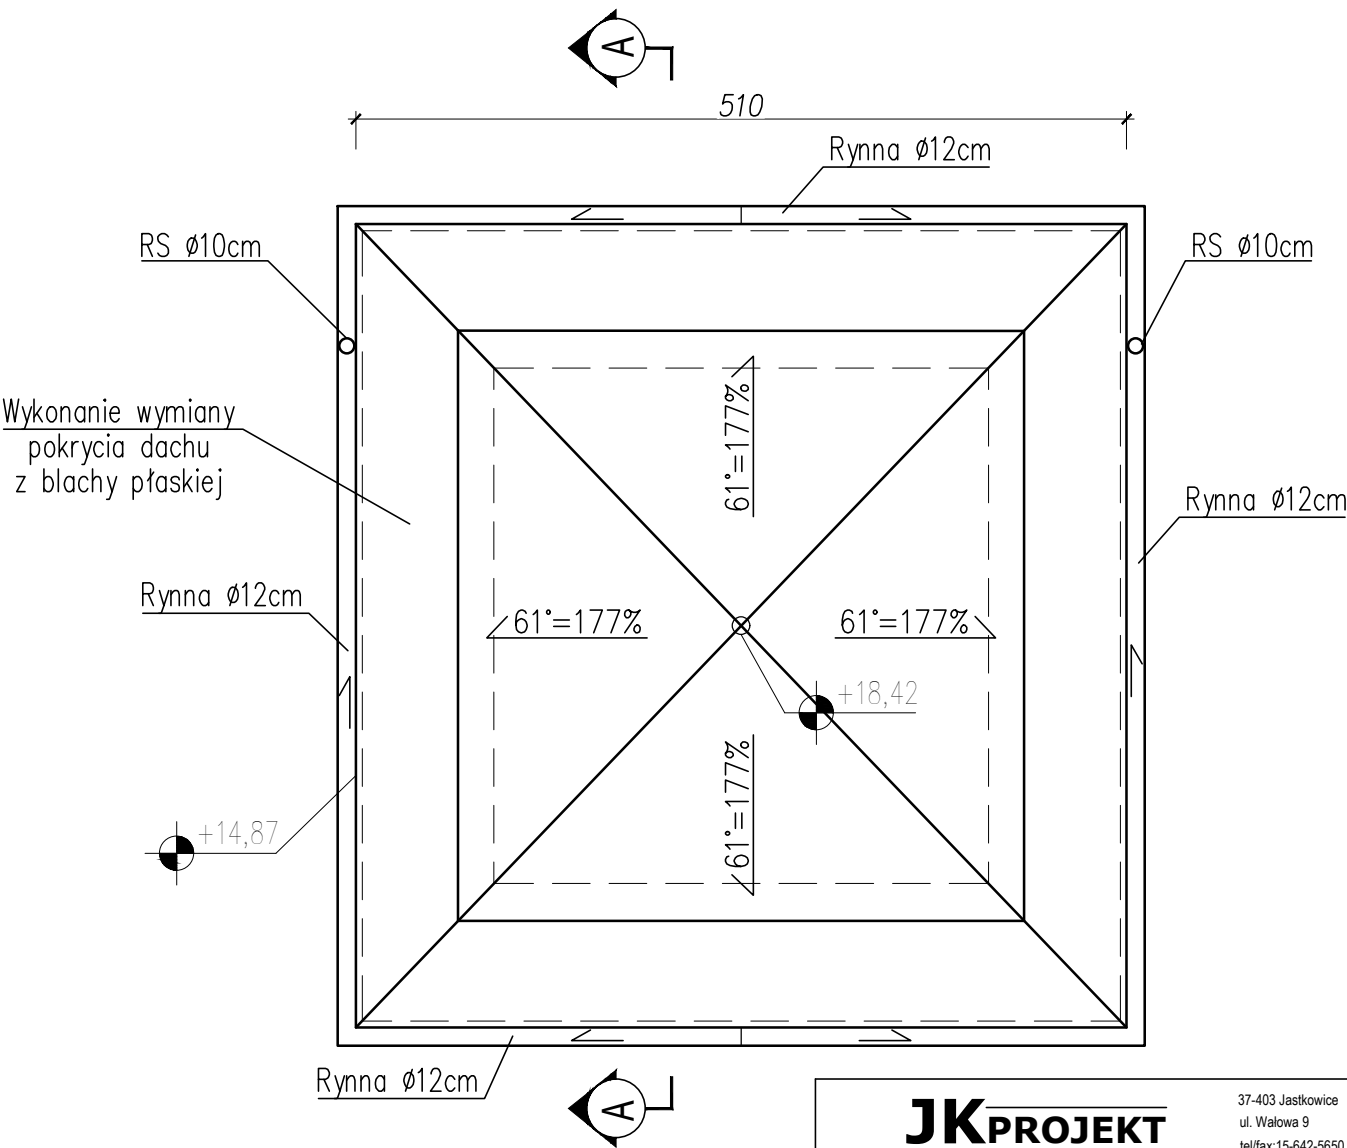

OZNACZENIA:

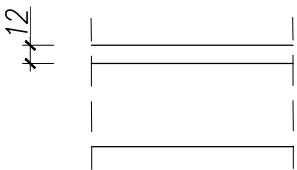

— Istniejąca ściana zewnętrzna
ocieplona styropianem gr. 12cm

JKPROJEKT PRACOWNIA PROJEKTOWA		37-403 Jastkowice ul. Wąłowa 9 tel/fax: 15-642-5650 tel kom: 601 292 790 e-mail: jkprojekt@interia.eu	
Obiekt: MODERNIZACJA WEWNĄTRZ BUDYNKU DOMU DZIECKA W SKOPANIU* W RAMACH ZADANIA PN.: „ROZBUDOWA BUDYNKU I PRZEBUDOWA DACHU WRAZ Z MODERNIZACJĄ POMIESZCZEŃ CENTRUM OPIEKI NAD DZIECKIEM ORAZ PLACÓWEK OPIEKUŃCZO - WYCHOWAWCZYCH W SKOPANIU NA POTRZEBY NIEPEŁNOSPRAWNYCH WYCHOWANKÓW			
Adres: JEDN. EWID. 182001_5 BARANÓW SANDOMIERSKI - OBSZAR WIEJSKI OBREB: 0007 SKOPANIE DZIAŁKA NR 567/1			
Inwestor: POWIAT TARNOBRZESKI UL. 1-MAJA 4, 37-400 TARNOBRZEG			
Funkcja	Imie Nazwisko	Nr. i specjalność uprawnień	Podpis
PROJEKTOWAŁ	mgr inż. JERZY KONOPKA	PDK/0136/PWOK/06 Specjalność konstrukcyjna	
SPRAWDZIŁ	inż. ZBIGNIEW KONOPKA	33.46/Tbg/78 Specjalność architektoniczna	
Branża: ARCHITEKTURA		Faza projektu: PROJEKT TECHNICZNY	
Skala: 1:50		Data projektu: 10.2025	
Nazwa rysunku			
RZUT NA POZ. +13,0m i +18,5m			
Projekt nr: 786/2025			Rys. nr: 4A
Zastrzega się wszelkie prawa wynikające z Ustawy o prawie autorskim. Rysunek niniejszy nie może być w całości lub w części przerysowany, uzupełniony lub odstąpiony komukolwiek, bez pisemnej zgody firmy JKPROJEKT w Jastkowicach			