


PRZEKRÓJ C-C

1:50

- Istniejący gzyms do skucia
- Proj. ocieplenie styropianem o współczynniku $\lambda=0,032\text{W/mK}$ gr.20cm i szer. 1,0m
- Proj. płyta OSB gr.2,2cm
- Proj. obróbka z blachy stalowej ocynkowanej gr. 0,55mm

- Proj. płyta warstwowa z rdzeniem z wełny mineralnej gr.16cm
- Proj. łaty drewniane
- Istniejący strop

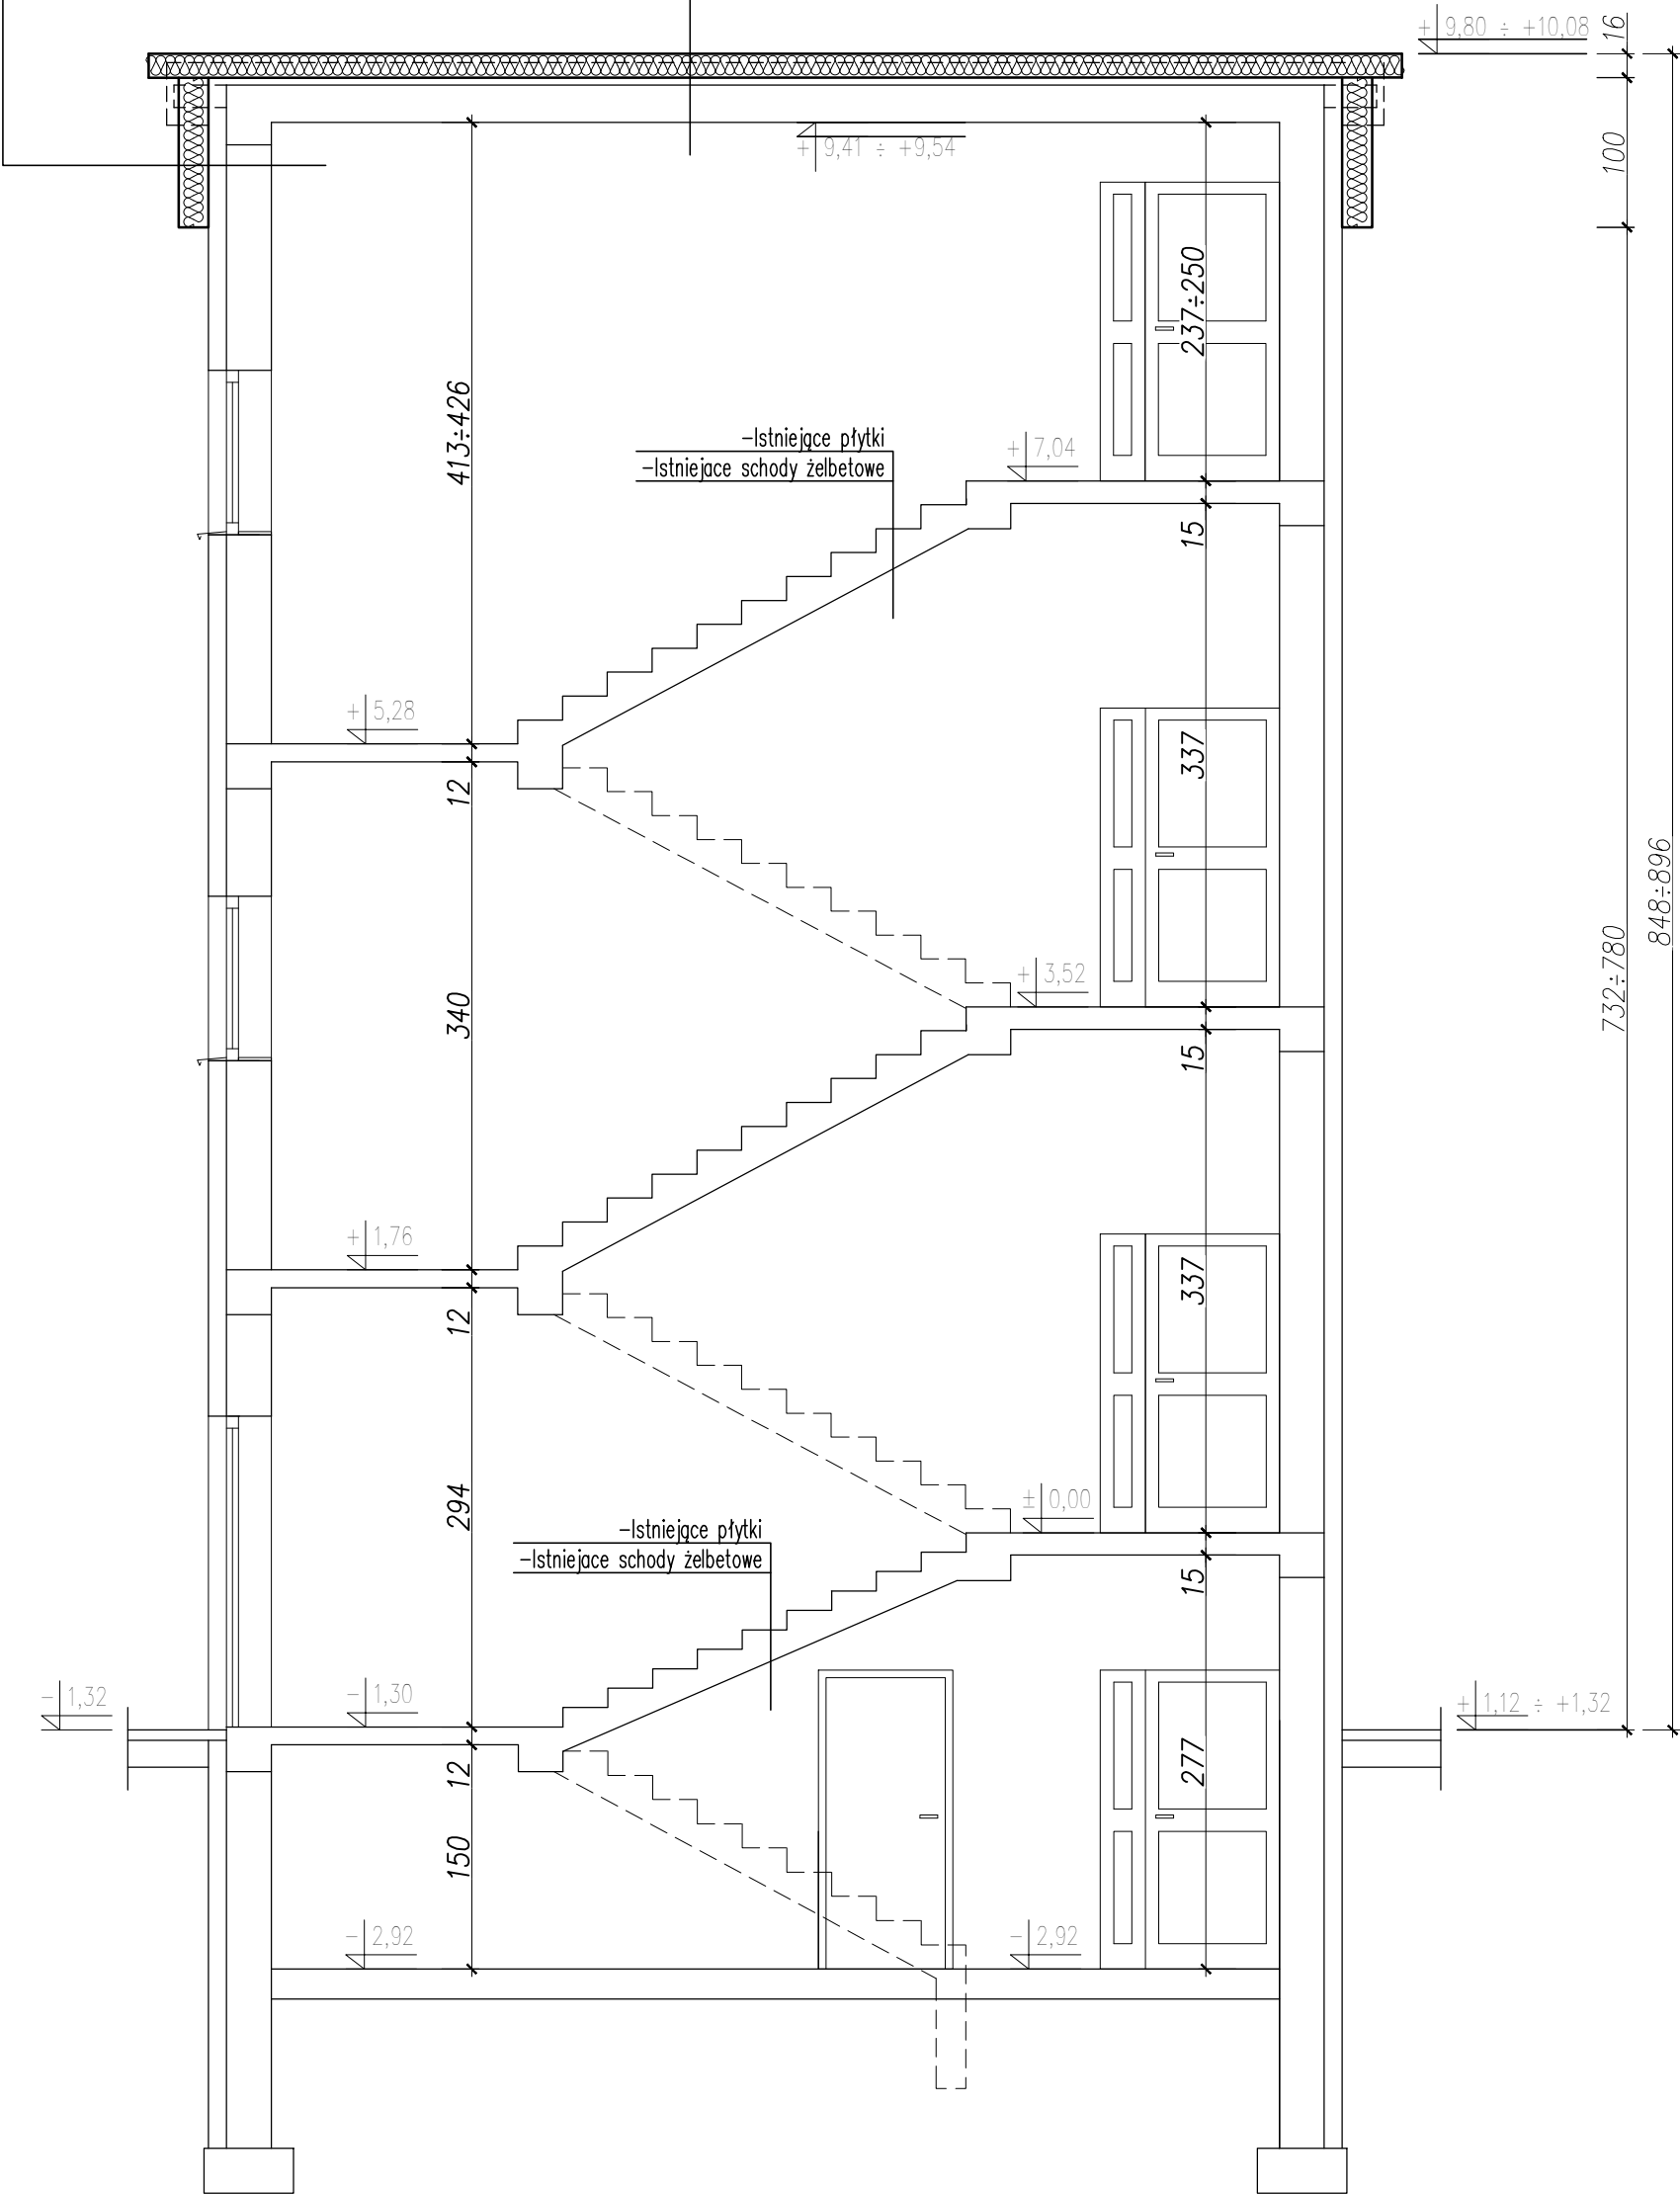

JKPROJEKT
PRACOWNIA PROJEKTOWA

37-403 Jastkowice
ul. Walowa 9
tel/fax: 15-642-5650
tel kom: 601 292 790
e-mail: jkprojekt@interia.eu

Obiekt:
MODERNIZACJA WEWNĄTRZ BUDYNKU DOMU DZIECKA W SKOPANIU W RAMACH ZADANIA
PN.: „ROZBUDOWA BUDYNKU I PRZEBUDOWA DACHU WRAZ Z MODERNIZACJĄ POMIESZCZEŃ
CENTRUM OPIEKI NAD DZIECKIEM ORAZ PLACÓWEK OPIEKUNICZO - WYCHOWAWCZYCH
W SKOPANIU NA POTRZEBY NIEPEŁNOSPRAWNYCH WYCHOWANKÓW

Adres:
JEDN. EWID. 182001_5 BARANÓW SANDOMIERSKI - OBSZAR WIEJSKI
OBREB: 0007 SKOPANIE
DZIAŁKA NR 567/1

Inwestor:
POWIAT TARNOBRZESKI
UL. 1-MAJA 4, 37-400 TARNOBRZEG

Funkcja	Imię Nazwisko	Nr. i specjalność uprawnień	Podpis
PROJEKTOWAŁ	mgr inż. JERZY KONOPKA	PK/0136/PWOK/06 Specjalność konstrukcyjna	
SPRAWDZIŁ	inż. ZBIGNIEW KONOPKA	33.46/Tbg/78 Specjalność architektoniczna	

Branża:
ARCHITEKTURA

Skala:
1:50

Faza projektu:
PROJEKT TECHNICZNY

Data projektu:
10.2025

Nazwa rysunku
PRZEKRÓJ C-C

Projekt nr:
786/2025

Rys. nr:
7A

Zastrzega się wszelkie prawa wynikające z Ustawy o prawie autorskim. Rysunek niniejszy nie może być w całości lub w części przerysowany, uzupełniony lub odstępiony komuników. bez pisemnej zgody firmy JKPROJEKT w Jastkowicach