


ELEWACJA POŁUDNIOWO- ZACHODNIA

1:100




ELEWACJA POŁUDNIOWO- WSCHODNIA

1:100

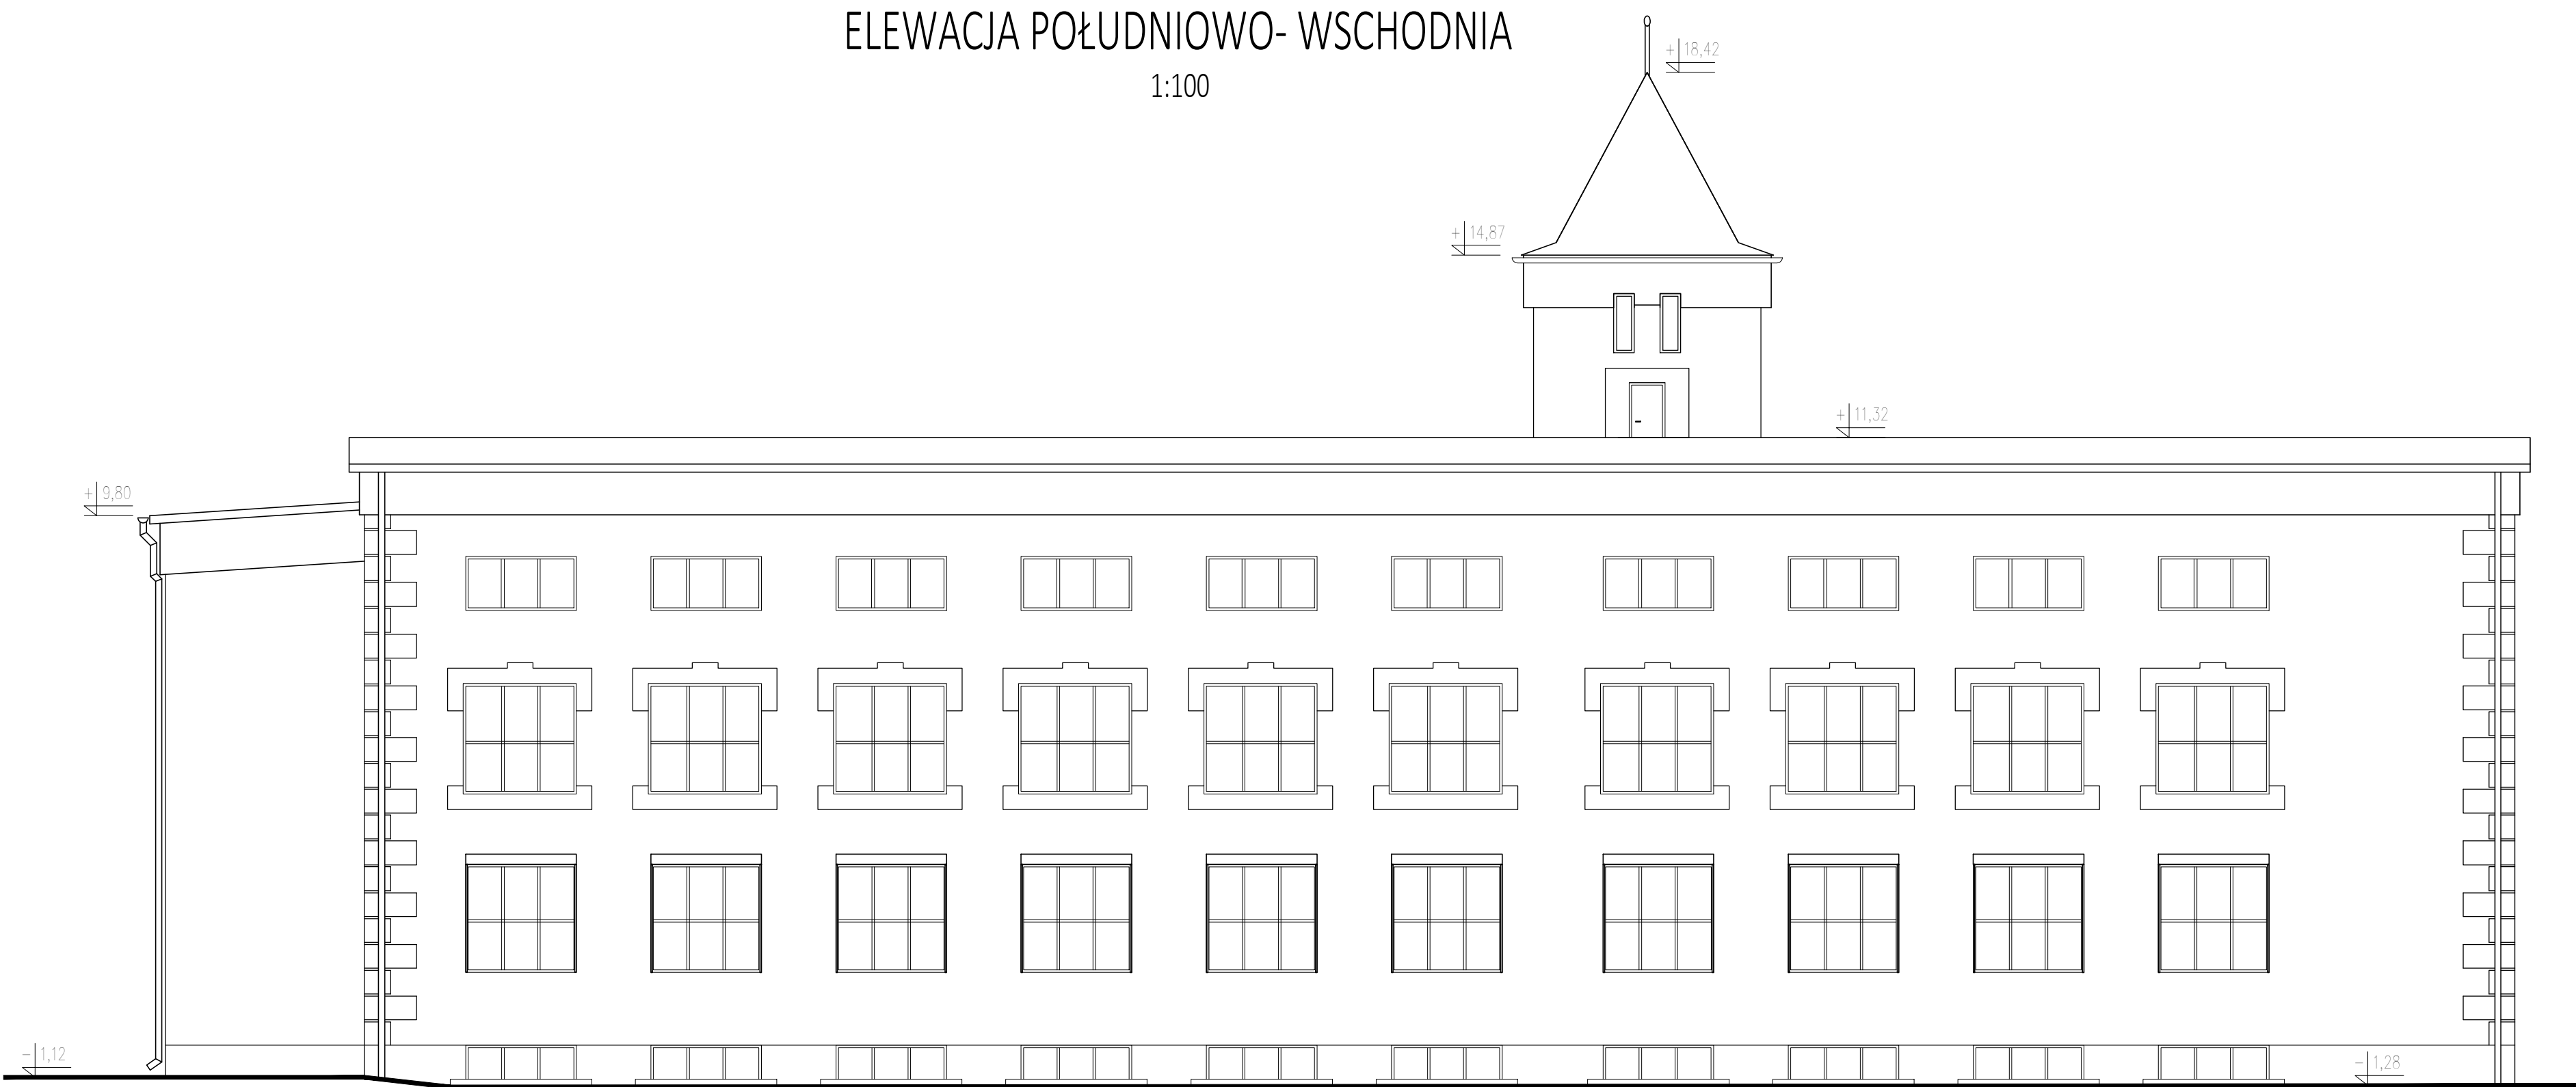

ELEWACJA PÓŁNOCNO- WSCHODNIA

1:100

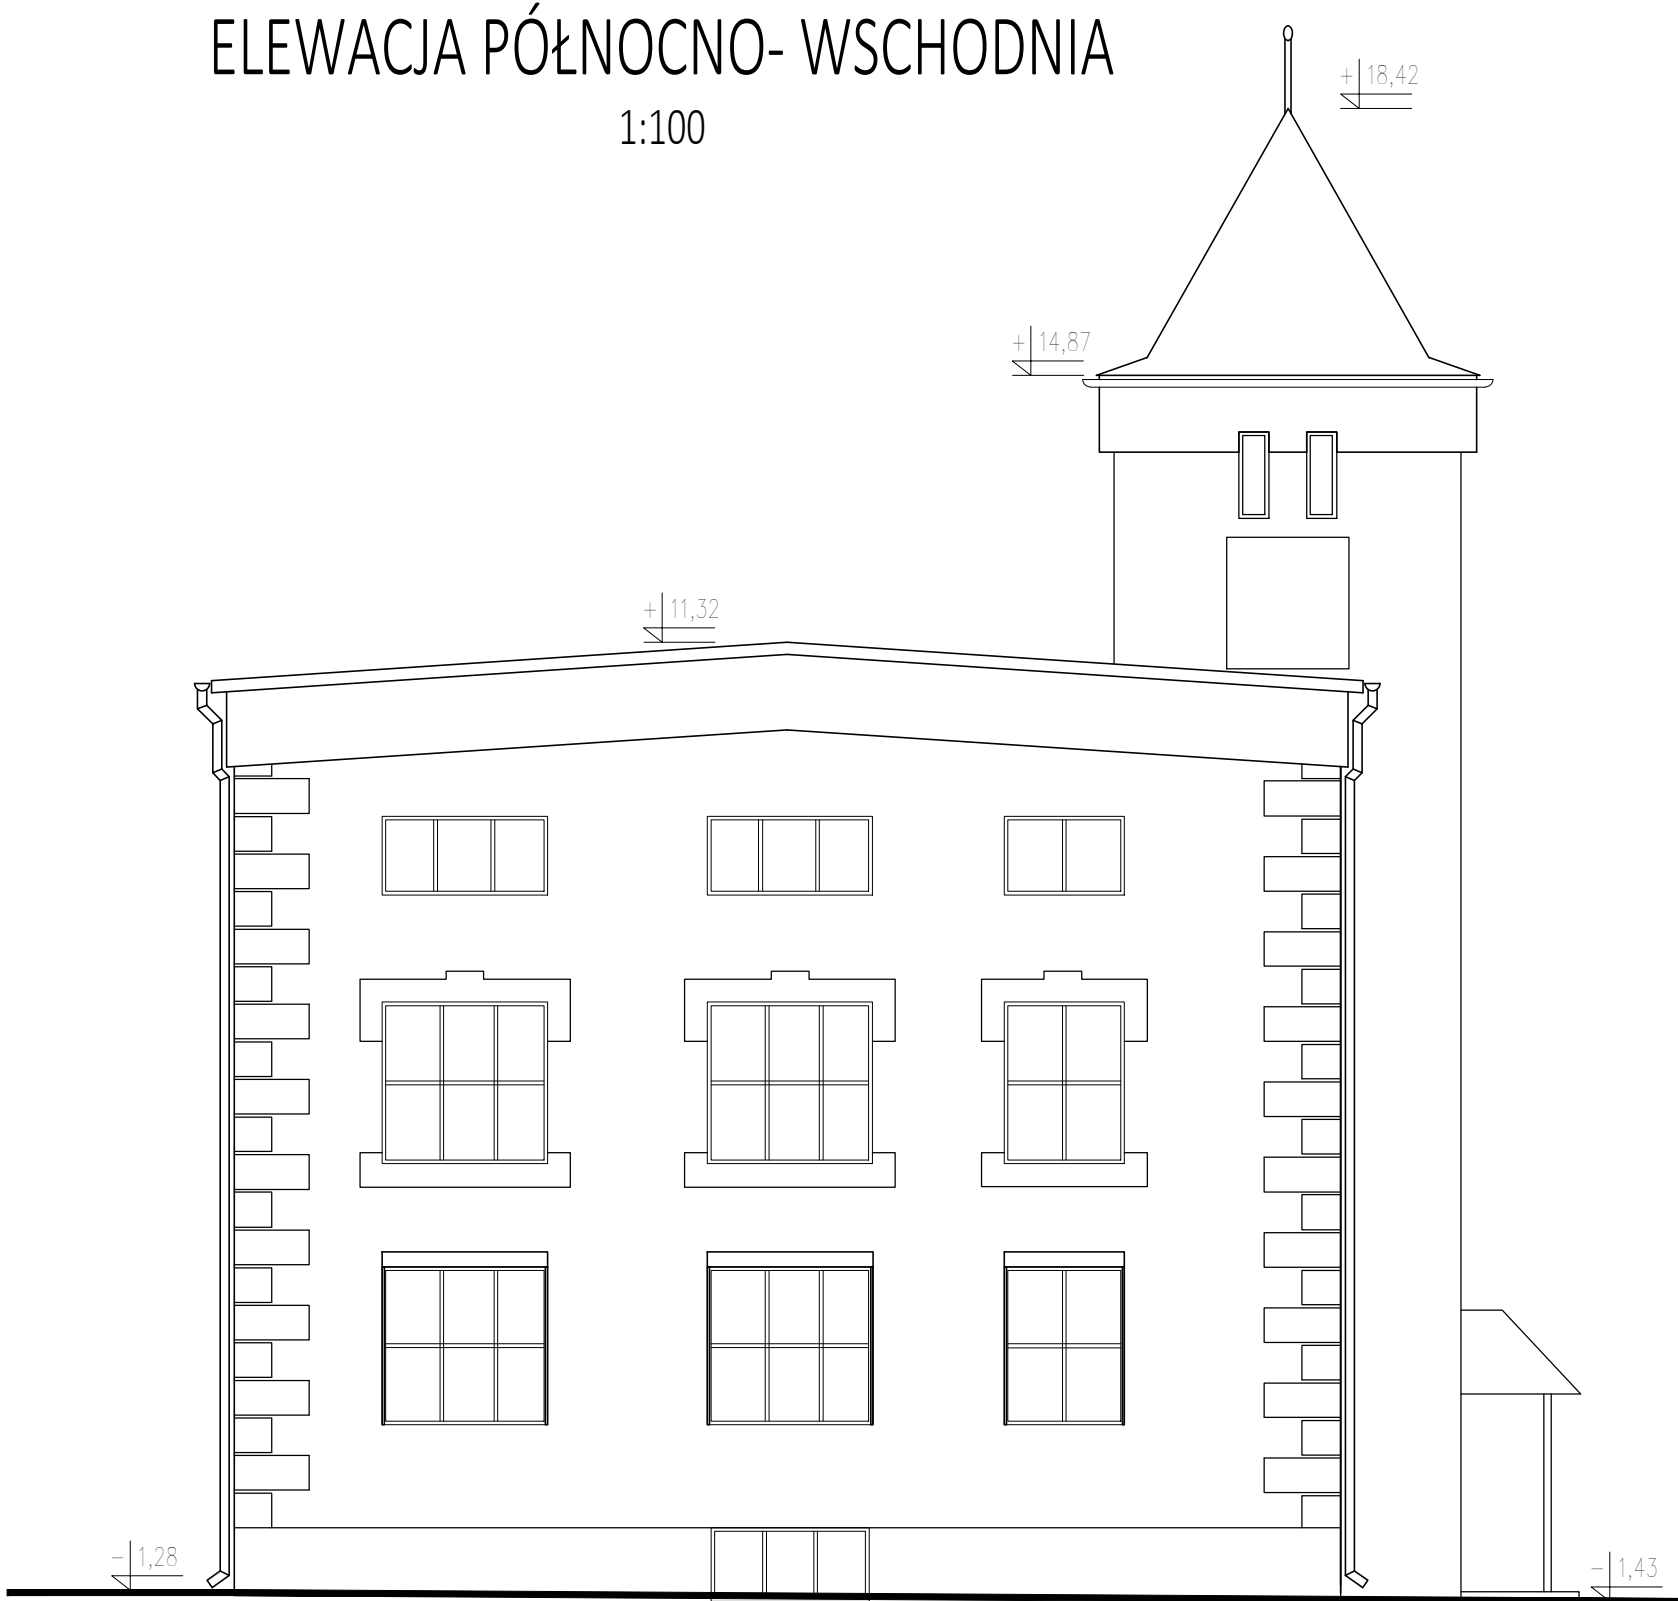

ELEWACJA PÓŁNOCNO- ZACHODNIA

1:100



JKPROJEKT PRACOWNIA PROJEKTOWA		37-403 Jastkowice ul. Wilcza 3 tel/fax: 15-642-6650 tel kom: 601 282 750 e-mail: jkprojekt@interia.pl	
Opis: MODERNIZACJA WEWNĄTRZ BUDYNKU DOMU DZIECKA W SKOPIANIE W RAMACH ZAGADANIA PN: ROZBUDOWA BUDYNKU PRZESŁOWNIA DACHU I WRAZ Z MODERNIZACJĄ POMIESZCZENI CENTRUM OPIEKI NAD DZIECKIEM ORAZ PLACÓWEK OPIEKUNCZO - WYCHOWAWCZYCH W SKOPIANIE NA POTRZEBY NIEPEŁNOSPRAWNYCH WYCHOWANKÓW			
Adres: JEDN. EWID. 182001-5 BARANKÓW SANDOMIERSKI - OBRZAR WIELSKI OBRZAR 3007 SKOPIANIE DZIAŁKA NR 567/1			
Inwestor: POWIAT TARNOBURZESKI UL. 1-MAJA 4, 37-400 TARNOBURZEG			
Funkcja	Imię i nazwisko	Nr i specyfikacja specyfikacji	Podpis
PROJEKTOWAŁ:	mgr inż. JERZY KONOPKA	PD00136/PAC006 Specjalność konstrukcyjna	
SPRAWDZIŁ:	ZBIGNIEW KONOPKA	33.48.19/78 Specjalność architektoniczna	
Brand:	ARCHITEKTURA	Faza projektu: PROJEKT TECHNICZNY	
Skala:	1:100	Data projektu: 10.2025	
Nazwa rysunku: ELEWACJE			
Projekt nr: 786/2025			Rys. nr: 8A
Zastrzegam dla siebie prawa wyników z listy i prawa autorskie. Wyniki nie mogą być używane bez zgody projektanta, autorów lub odbiorców. Wyniki nie mogą być używane bez zgody firmy JKPROJEKT w Jastkowicach			