RZUT PARTERU - INWENTARYZACJA

1:50

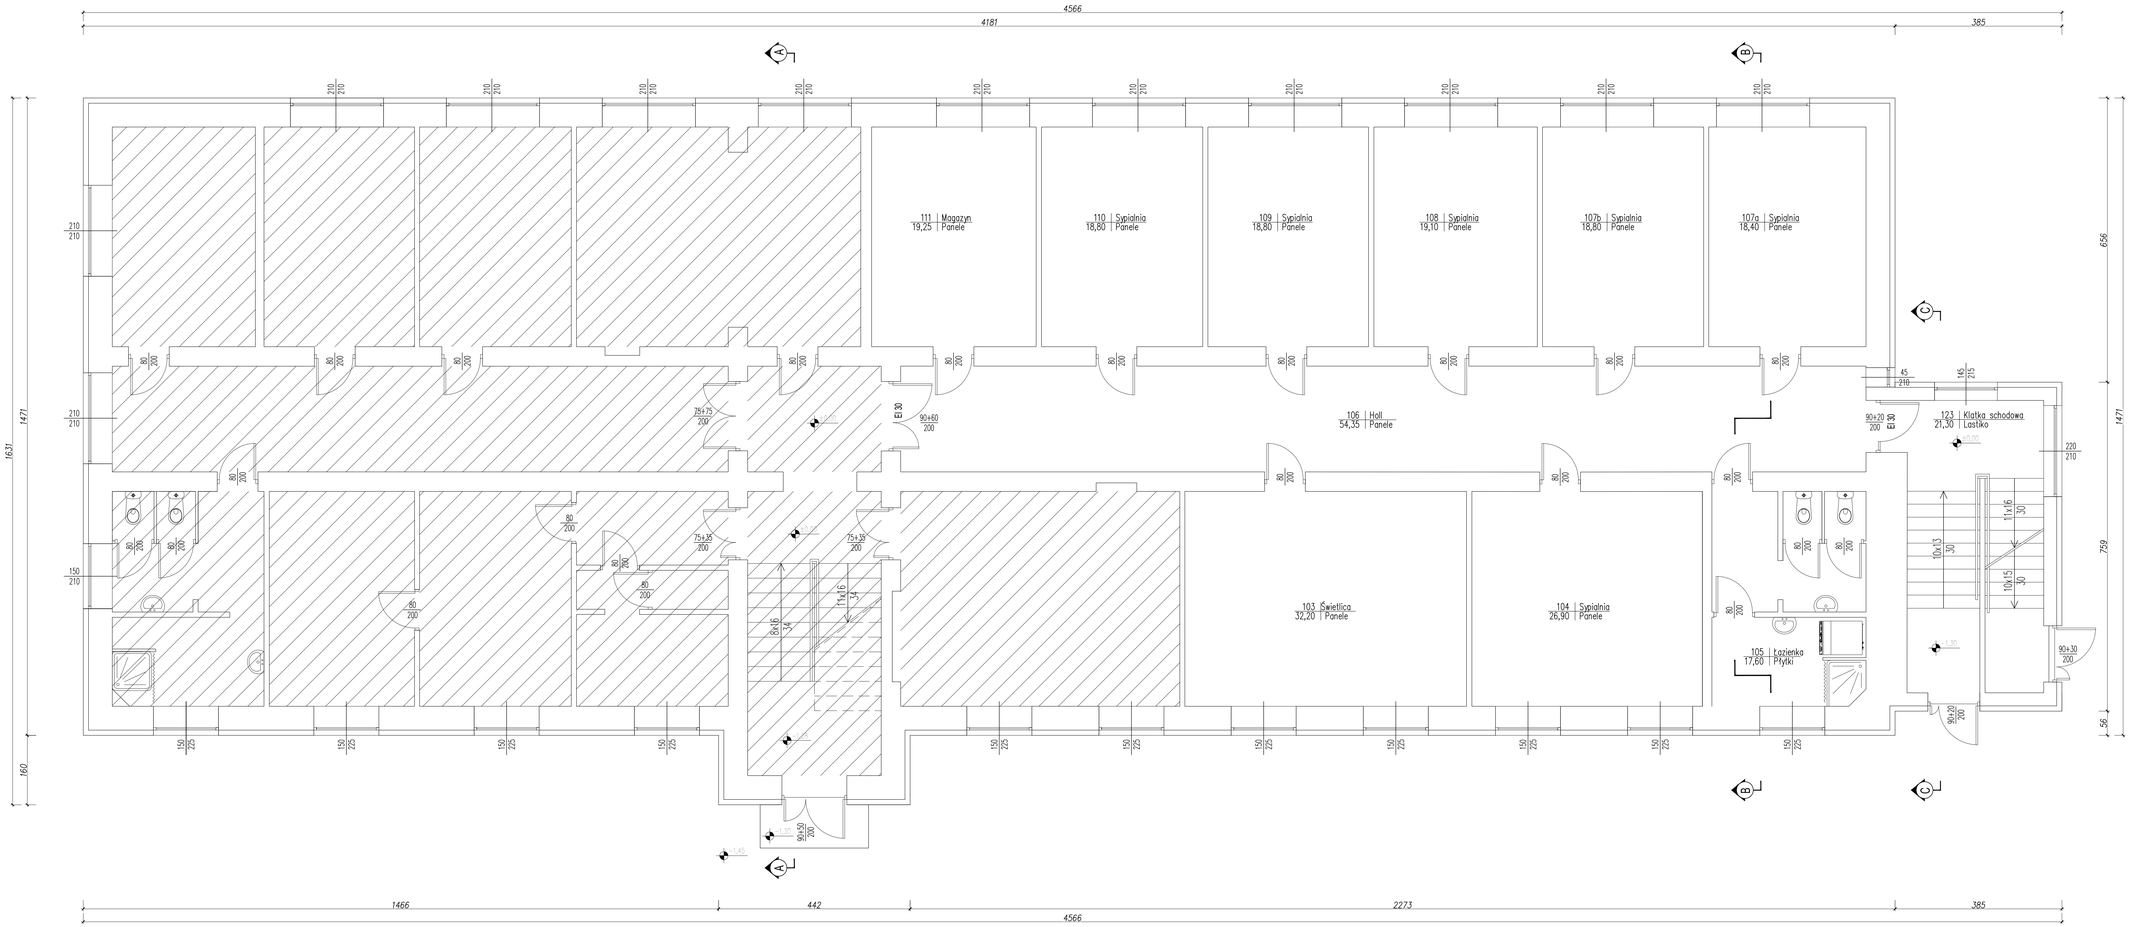

OZNACZENIA:

- Istniejąca ściana zewnetrzna ocieplona styropianem gr. 12cm
- Istniejąca ściana wewnetrzna
- Obszar poza zakresem opracowania

JKPROJEKT
PRACOWNIA PROJEKTOWA

37-400 Jarocin
ul. Wiślana 9
tel/fax 15 843 3880
tel kom. 601 292 790
e-mail:jkprojekt@interia.eu

Obiekt: BUDYNEK DOMU DZIECKA W SKOPANIU

Adres: JEDN. EWID. 180201_5 BARANÓW SANDOMIERSKI - OBSZAR WIEJSKI OBRĘB: 0007 SKOPANIE DZIAŁKA NR 587/1

Inwestor: POWIAT TARNOBRZESKI UL. 1-MAJA 4, 37-400 TARNOBRZEG

Funkcja	Imie Nazwisko	Nr uprawnień budowlanych	Podpis
OPRACOWAŁ:	mgr inż. JERZY KONOPKA	PDKO/139/PWOKB branża konstrukcyjno-budowlana	

Branża: ARCHITEKTURA | Faza projektu: INWENTARYZACJA

Skala: 1:50 | Data opracowania: 10.2025

Nazwa rysunku: RZUT PARTERU - INWENTARYZACJA

Projekt nr: 786/2025 | Rys. nr: 11

Zastrzega się wszelkie prawa wynikające z Ustawy o prawie autorskim. Rysunek niniejszy nie może być w całości lub w części przekazywany, przejmowany lub ujawniony komukolwiek, nie powinna zgody firmy JKPROJEKT w Jarocinie.