



1:100

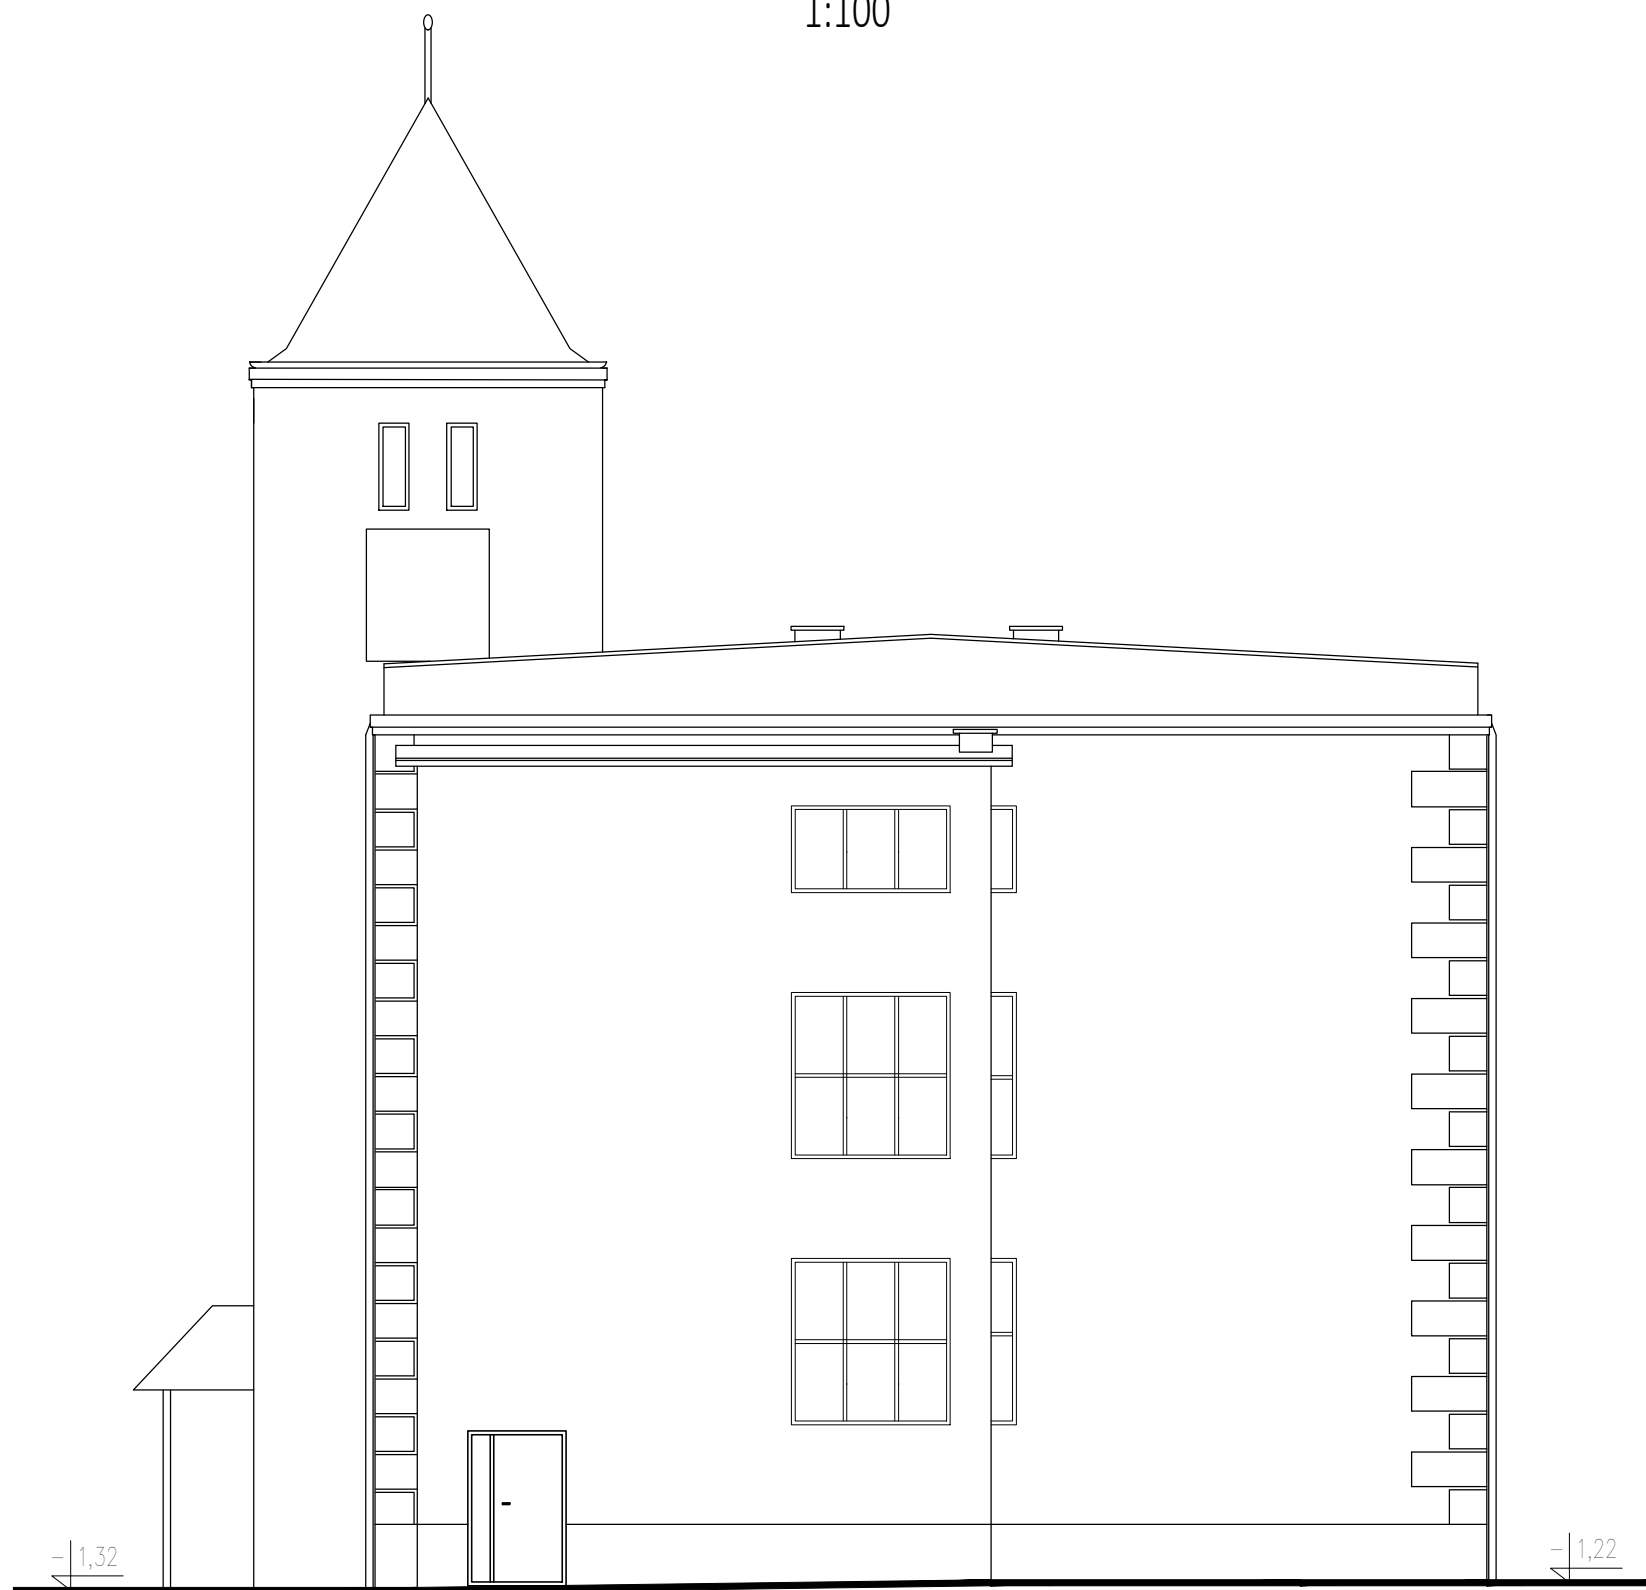

1:100



1:100

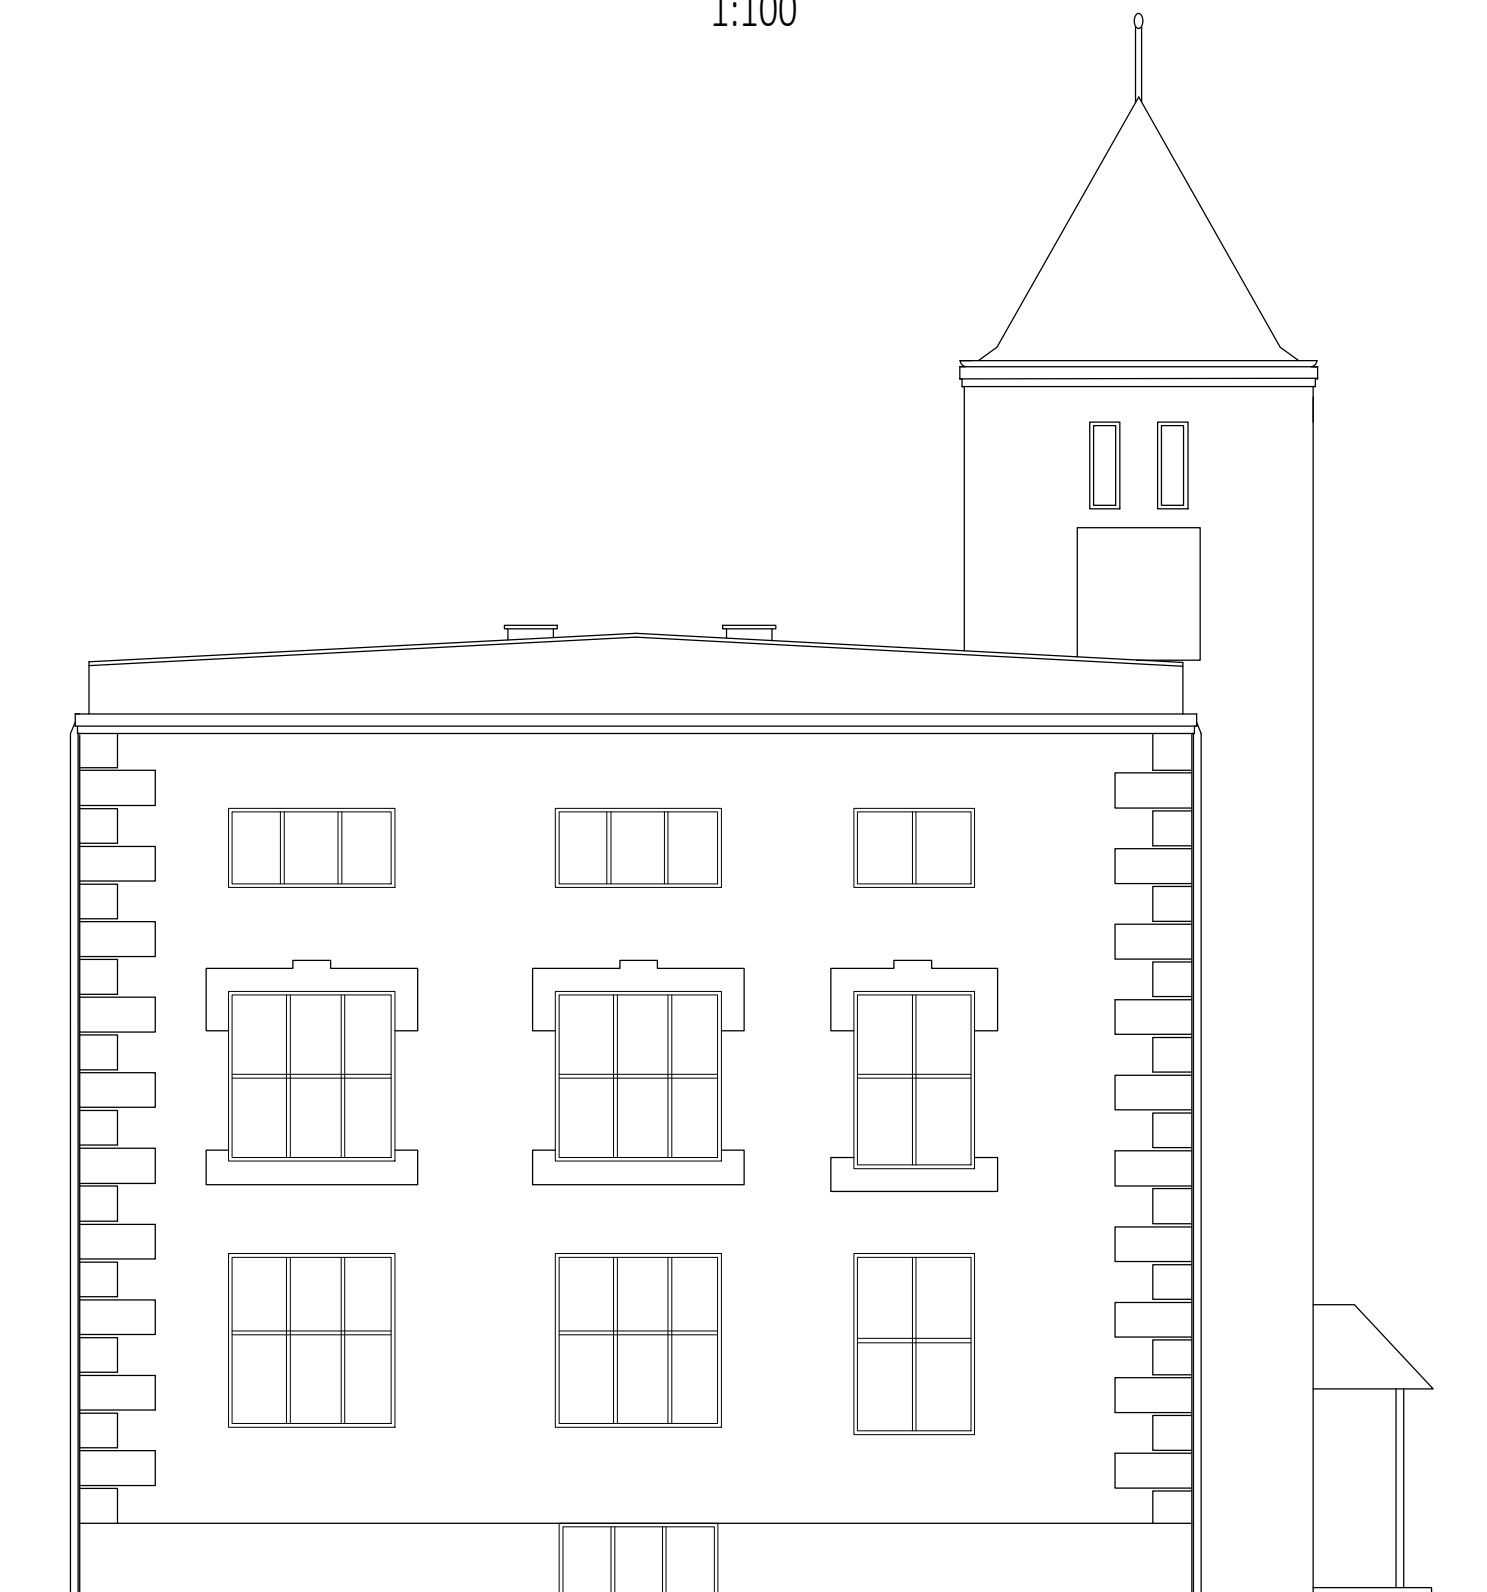

1:100



JK PROJEKT		37-403 Jaszkowice ul. Włocławca 5	
PRACOWNIA PROJEKTOWA		tel/fax: +48 662 9590 tel kom: 601 252 190 e-mail: jproje@wpia.net.pl	
Data: _____			
Nazwa: BUDYNEK DOMU DZIECKA W SKOPANIU			
Adres: JEDYN. EWID. 1820001 5 BARANÓW SANDOMIERSKI - OBSZAR WIĘSJI GOSBIS: 0007 SOCZYNA DZIAŁKA NR 567/1			
Inwestor: POWIAT TARNOBROSKI UL. MAJAKA 4, 37-400 TARNOBROSKO			
Funkcja:	Imię i Nazwisko:	Nr. i datę podpisywania:	Pozycja:
OPRACOWCZA:	Mgr inż. JERZY KONOPKA	PKD013SP/PKW006 Specjalista techniczny	
Brak:		Faza projektu: INWENTARYZACJA	
Data:		Datę sporządzenia:	
1.10.00		10.2025	
Nazwa rysunku:			
ELEWACJE - INWENTARYZACYJNE			
Projekt nr:			Rys. nr:
786/2025			41