


SCHEMAT INSTALACJI FOTOWOLTAICZNEJ OFF-GRID

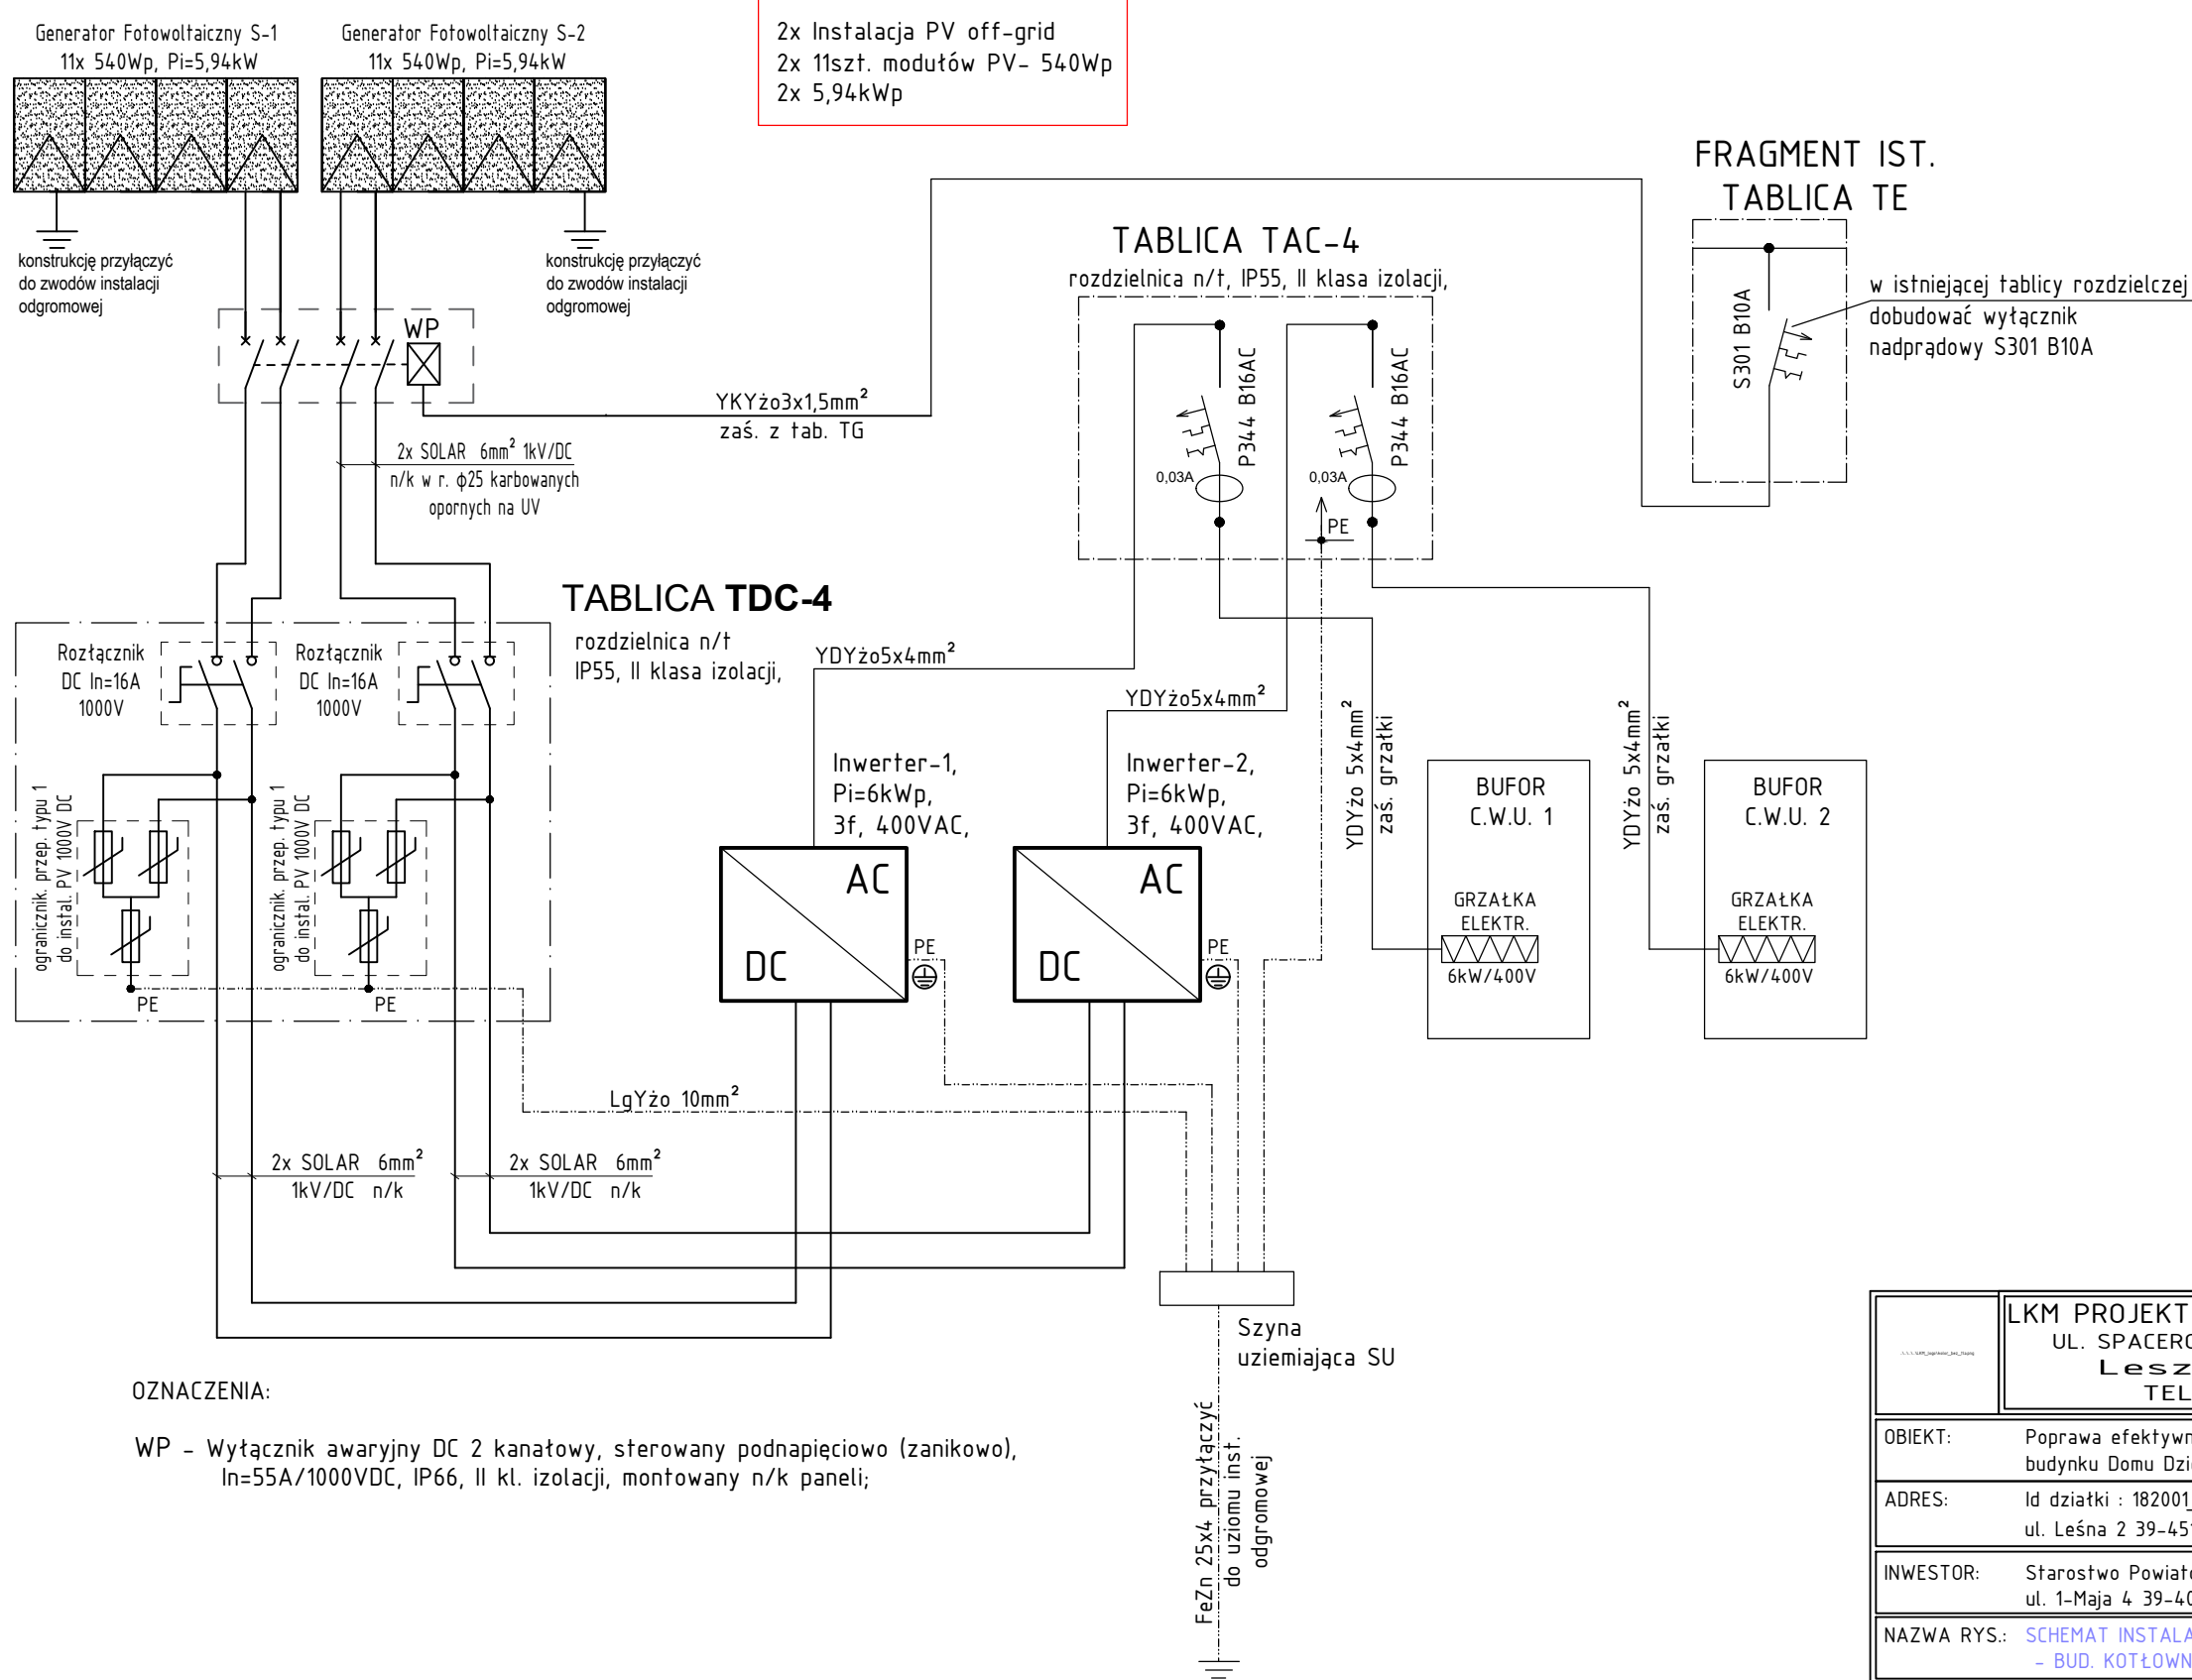

LKM PROJEKTY AUDYTY EKSPERTYZY UL. SPACEROWA 19, 35-601 RZESZÓW Leszek Konopka TEL. 600 322 820			NP-865-200-74-00 REG: 830426430
OBIEKT: Poprawa efektywności energetycznej budynku Domu Dziecka w Skopaniu			
ADRES: Id działki : 182001_5.0007.567/1 ul. Leśna 2 39-451 Skopanie			
INWESTOR: Starostwo Powiatowe w Tarnobrzegu ul. 1-Maja 4 39-400 Tarnobrzeg			
NAZWA RYS.: SCHEMAT INSTALACJI FOTOWOLTAICZNEJ OFF-GRID - BUD. KOTŁOWNI			
PROJEKT TECHNICZNY INSTALACJI ELEKTRYCZNYCH			
PROJEKTANT: mgr inż. Mariusz Rolek upr. nr PDK/0074/P00E/05			podpis
SPRAWDZAJĄCY: mgr inż. Marek Watras upr. nr PDK/0240/P00E/12			podpis
EDYCJA: A		DATA: 01.08.2025r.	- RYS. NR: 20E
PROJEKT CHRONIONY PRAWEM AUTORSKIM WSZELKIE ZMIANY, POWIELANIE, WYKORZYSTYWANIE BEZ ZGODY AUTORA - ZABRONIONE !			