


ist. tablicy TG –przebudowywana
rozdzielnica węgkowa 2x 4x 12mod. IP31, II klasa izolacji

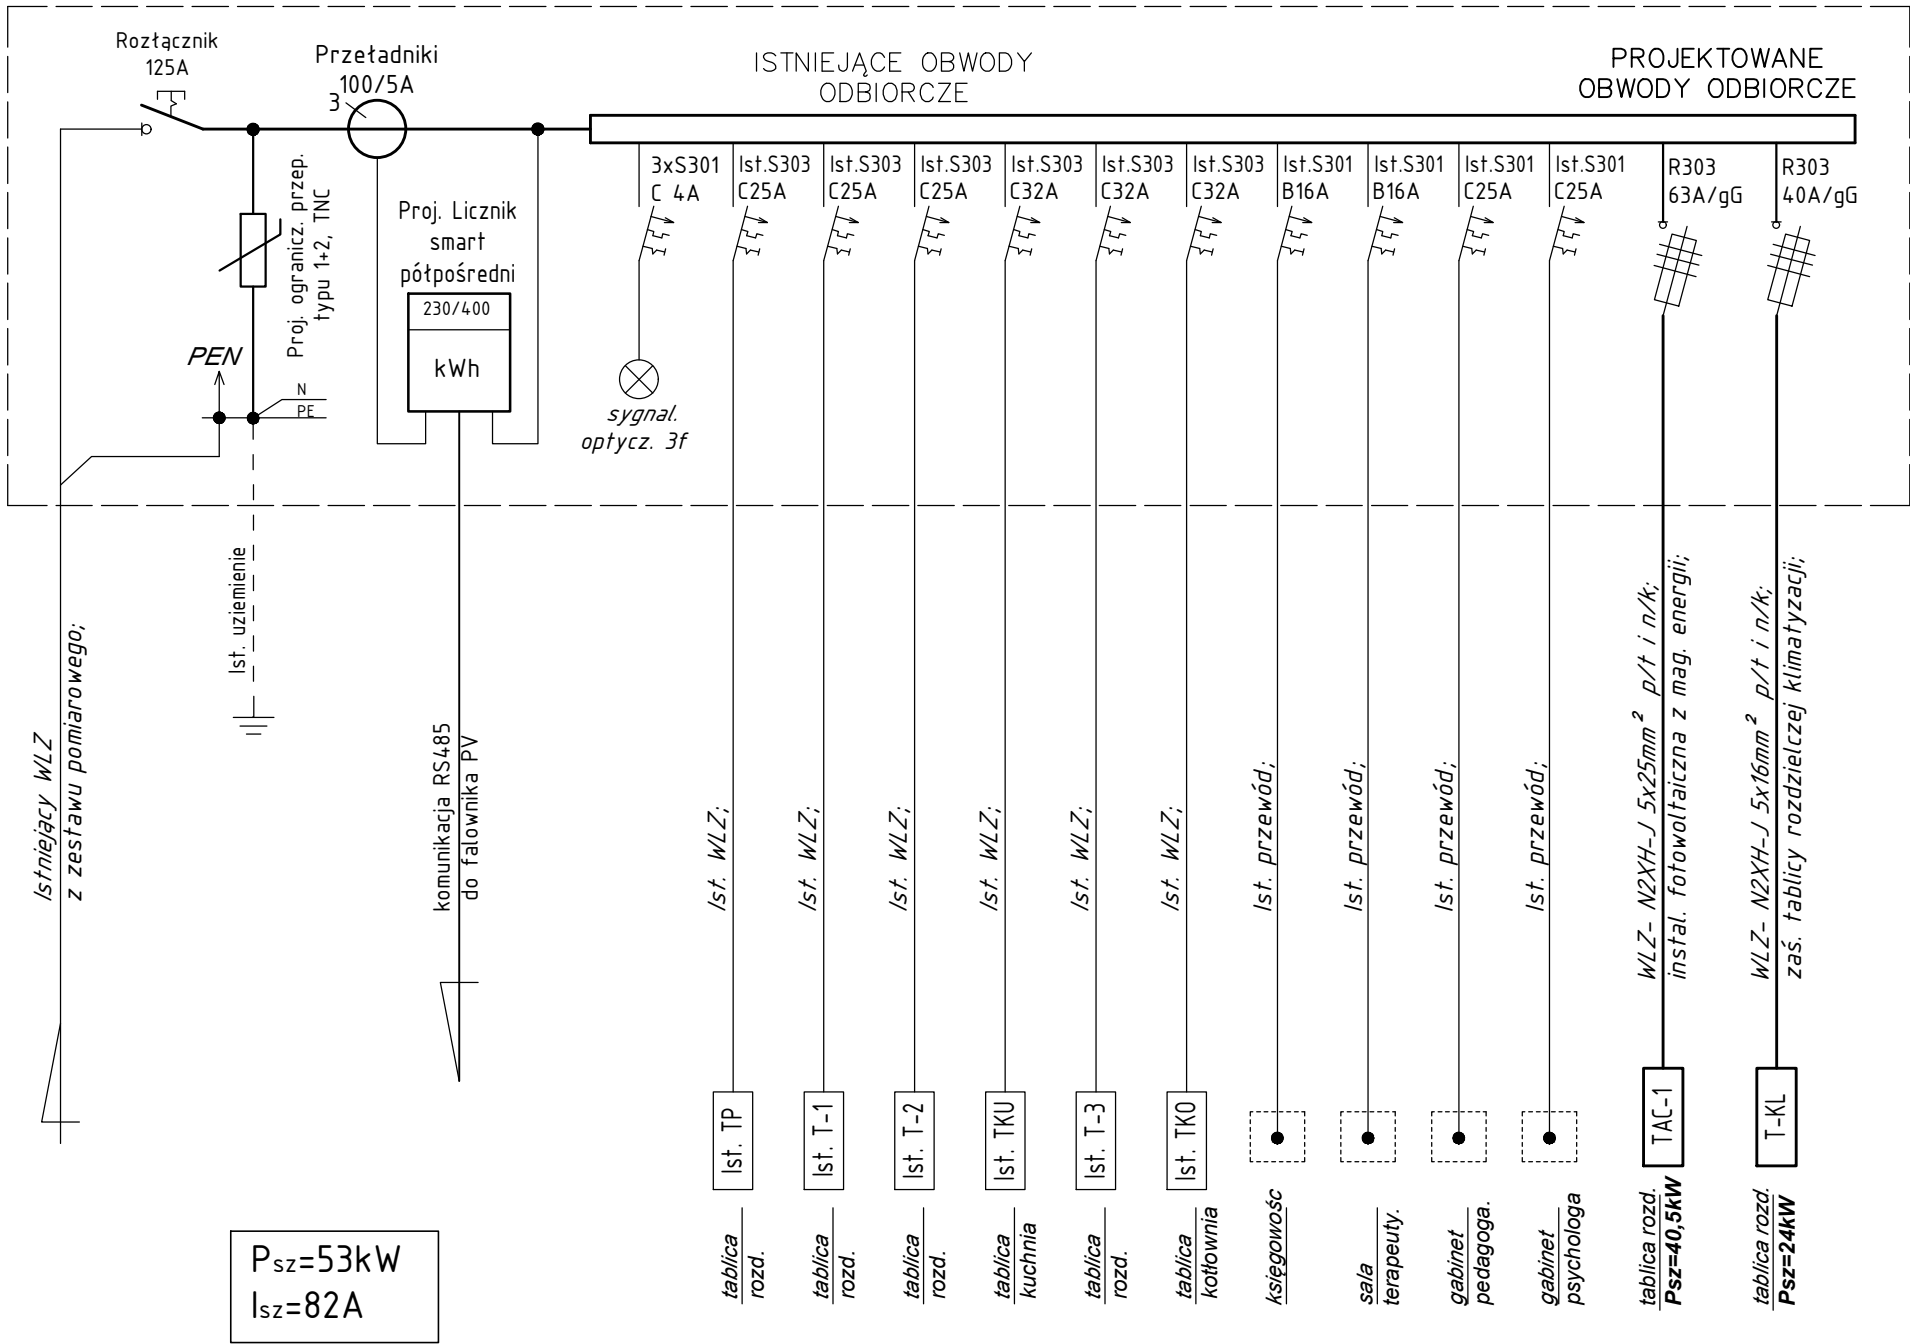

LKM PROJEKTY AUDYTU EKSPERTYZY UL. SPACEROWA 19, 35-601 RZESZÓW Leszek Konopka TEL. 600 322 820		NP-865-200-714-00 REG: 8304/26430
OBIEKT: Poprawa efektywności energetycznej budynku Domu Dziecka w Skopaniu		
ADRES: Id działki : 182001_5.0007.567/1 ul. Leśna 2 39-451 Skopanie		
INWESTOR: Starostwo Powiatowe w Tarnobrzegu ul. 1-Maja 4 39-400 Tarnobrzeg		
NAZWA RYS.: SCHEMAT INSTALACJI -PRZEBUDOWA TABLICY TG		
PROJEKT TECHNICZNY INSTALACJI ELEKTRYCZNYCH		
PROJEKTANT:	mgr inż. Mariusz Rolek upr. nr PDK/0074/P00E/05	podpis
SPRAWDZAJĄCY:	mgr inż. Marek Wałtras upr. nr PDK/0240/P00E/12	podpis
EDYCJA: A	DATA: 01.08.2025r.	- RYS. NR: 8E
PROJEKT CHRONIONY PRAWEM AUTORSKIM WSZELKIE ZMIANY, POWIELANIE, WYKORZYSTYWANIE BEZ ZGODY AUTORA - ZABRONIONE !		