


RZUT I PIĘTRA - INSTALACJA
OGRZEWANIA POWIETRZNEGO

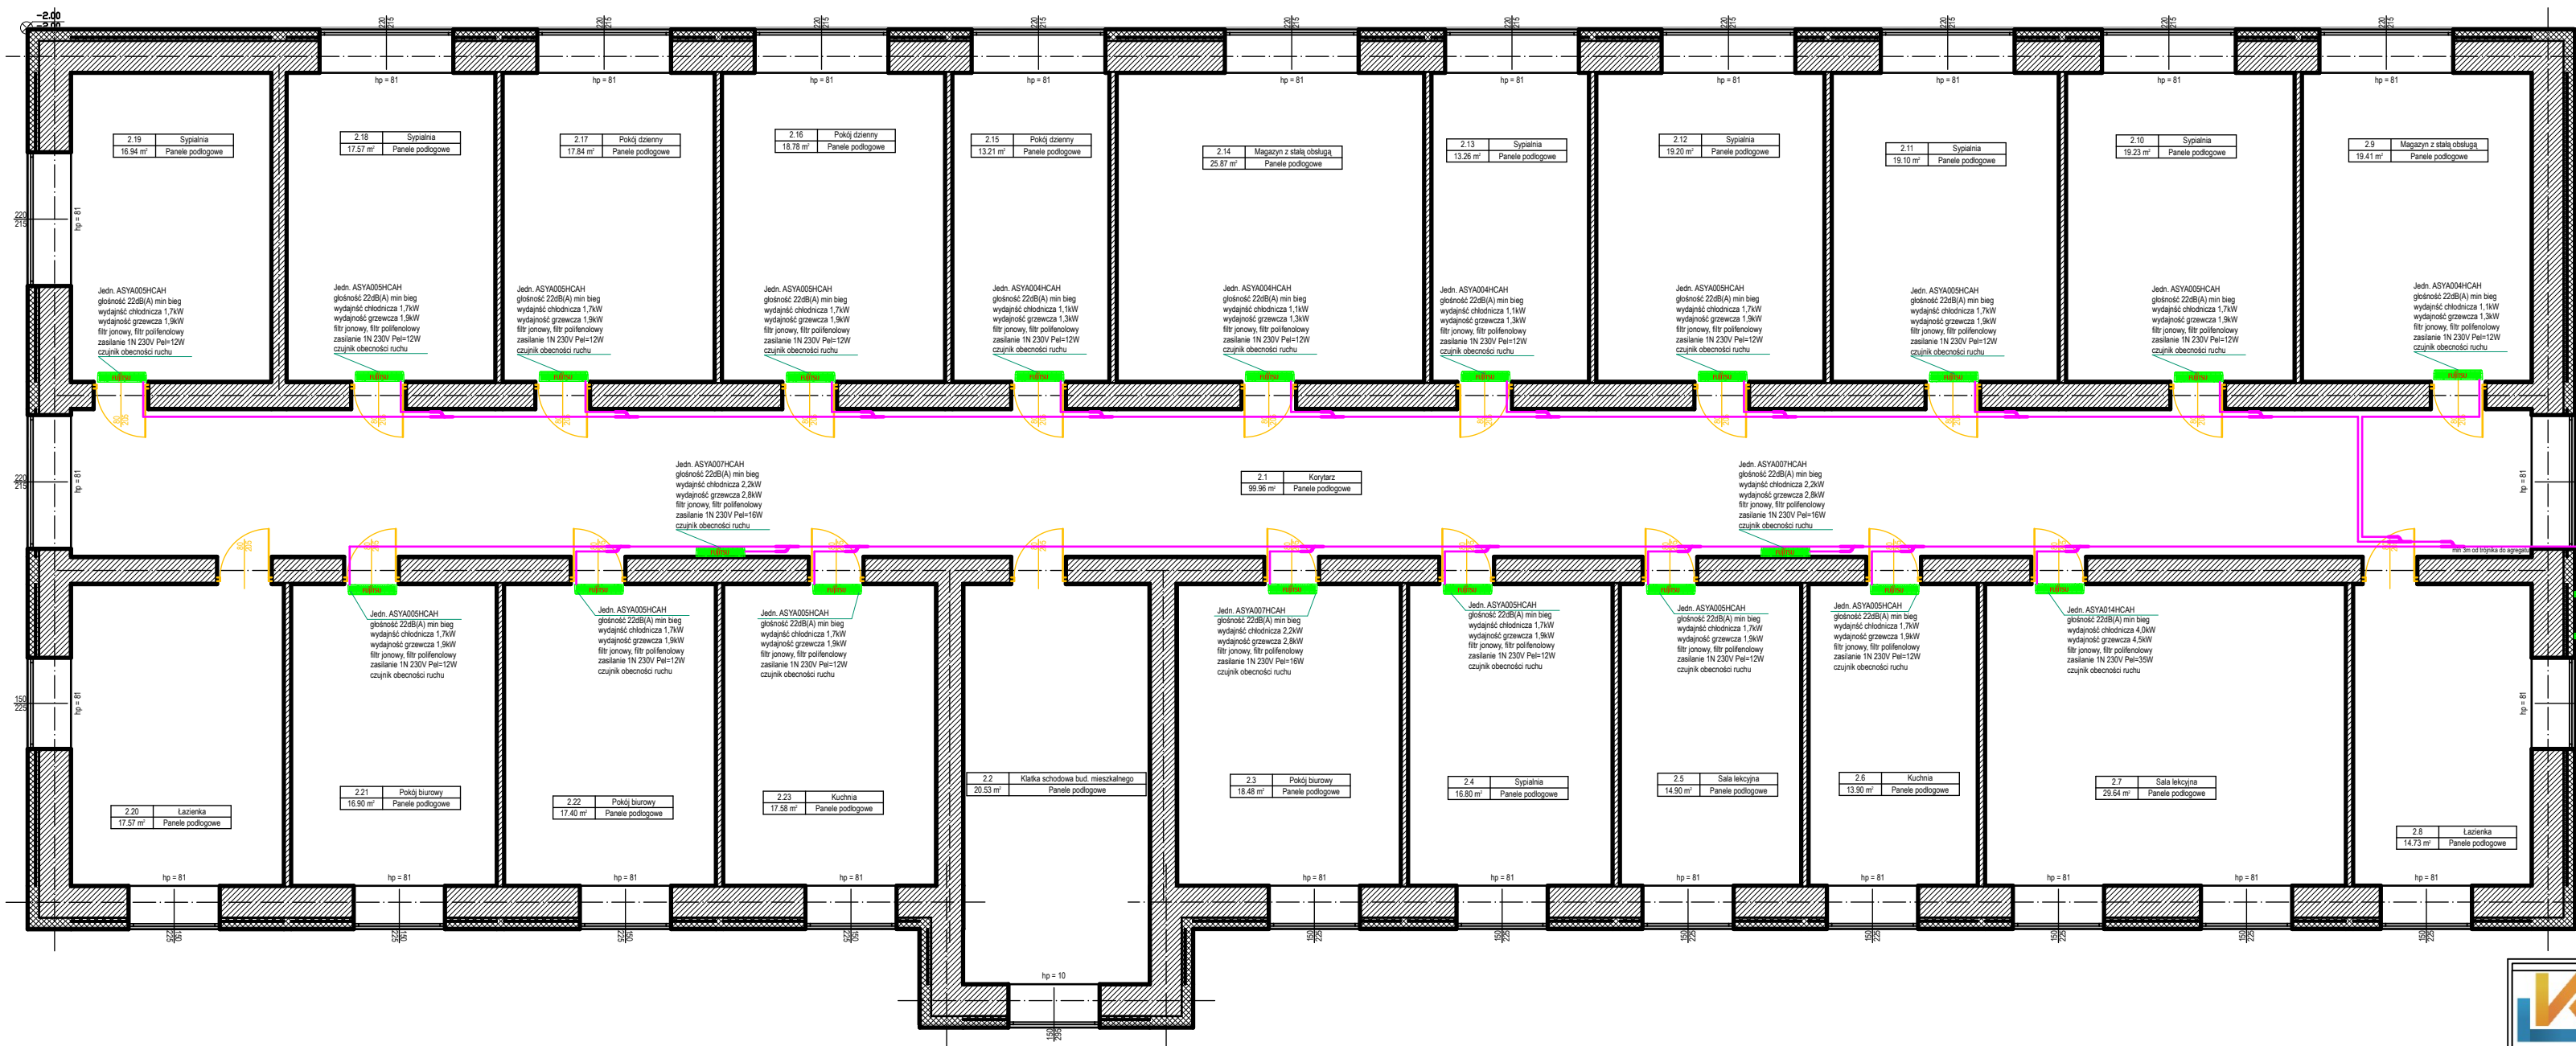

K-3 PIĘTRO 1

K-2 Jedn. zewnętrzna A.Y1090LELH
wydajność chłodnicza nom 28.0kW,
wydajność grzewcza nom 31.5kW,
pobór mocy elektrycznej ch. 8.55kW,
wymary 1.428*1.087*480mm, 177kg,
głębokość ch. 548(A) w odległości 1m
Zasilanie 400V, max prąd pracy 18.9A,
przewód zasilający 5x6mm², MFA 20A

	KLM PROJEKTY AUDYTY EKSPERTYZY UL. SPACEROWA 19, 35-601 RZESZÓW Leszek Konopka TEL. 600 322 820	
	NIP: 865-200-74-00 REG. 830426430	
OBIEKT:	Poprawa efektywności energetycznej budynku Domu Dziecka w Skopaniu	
ADRES:	Id działki : 182001_5.0007.567/1 ul. Leśna 2 39-451 Skopanie	
INWESTOR:	Starostwo Powiatowe w Tarnobrzegu ul. 1-Maja 4 39-400 Tarnobrzeg	
NAZWA RYS.:	RZUT I PIĘTRA TERMOMODERNIZACJA BUDYNKU	
specjalność sanitarna bez ograniczeń audytor energetyczny, certyfikator energetyczny		
PROJEKTANT:	mgr inż. Leszek KONOPKA upr. nr PDK/0058/POOS/22	podpis
SPRAWDZAJĄCY:	mgr inż. Wojciech FRAN CZYK upr. nr PDK/0068/PWOS/21	podpis
EDYCJA: A	DATA: 01.10.2025r.	SKALA: 1:100
		RYS. NR: 3
PROJEKT CHRONIONY PRAWEM AUTORSKIM WSZELKIE ZMIANY, POWIELANIE, WYKORZYSTYWANIE BEZ ZGODY AUTORA - ZABRONIONE!		