


K-1 PIWNICA

K-1 Jedn. zewnętrzna AJY045LCLDH
wydajność chłodnicza nom 14,0kW
wydajność grzewcza max 16,0kW
pobór mocy elektrycznej ch. 4,71kW
wym. 998x970x370mm, 88kg
głośność chł. 53dB(A) w odległości 1m
Zasilanie 230V, max prąd pracy 27,7A
przewód zasilający 3x6mm², MFA 20A

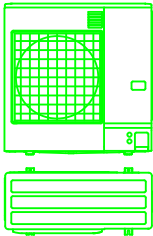

Jedn. ASYA009HCAH
głośność 22dB(A) min bieg
wydajność chłodnicza 2,8kW
wydajność grzewcza 3,2kW
filtr jonowy, filtr polifenolow
zasilanie 1N 230V Pel=19W
czujnik obecności ruchu


Jedn. ASYA012HCAH
głośność 22dB(A) min bieg
wydajność chłodnicza 3,6kW
wydajność grzewcza 4,0kW
filtr jonowy, filtr polifenolow
zasilanie 1N 230V Pel=25W
czujnik obecności ruchu

Jedn. ASYA014HCAH
głośność 22dB(A) min bieg
wydajność chłodnicza 4,0kW
wydajność grzewcza 4,5kW
filtr jonowy, filtr polifenolow
zasilanie 1N 230V Pel=35W
czujnik obecności ruchu

Jedn. ASYA004HCAH
głośność 22dB(A) min bieg
wydajność chłodnicza 1,1kW
wydajność grzewcza 1,3kW
filtr jonowy, filtr polifenolowy
zasilanie 1N 230V Pel=12W
czujnik obecności ruchu

Jedn. ASYA005HCAH
głośność 22dB(A) min bieg
wydajność chłodnicza 1,7kW
wydajność grzewcza 1,9kW
filtr jonowy, filtr polifenolow
zasilanie 1N 230V Pel=12W
czujnik obecności ruchu

Jedn. ASYA007HCAH
głośność 22dB(A) min bieg
wydajność chłodnicza 2,2kW
wydajność grzewcza 2,8kW
filtr jonowy, filtr polifenolowy
zasilanie 1N 230V Pel=16W
czujnik obecności ruchu

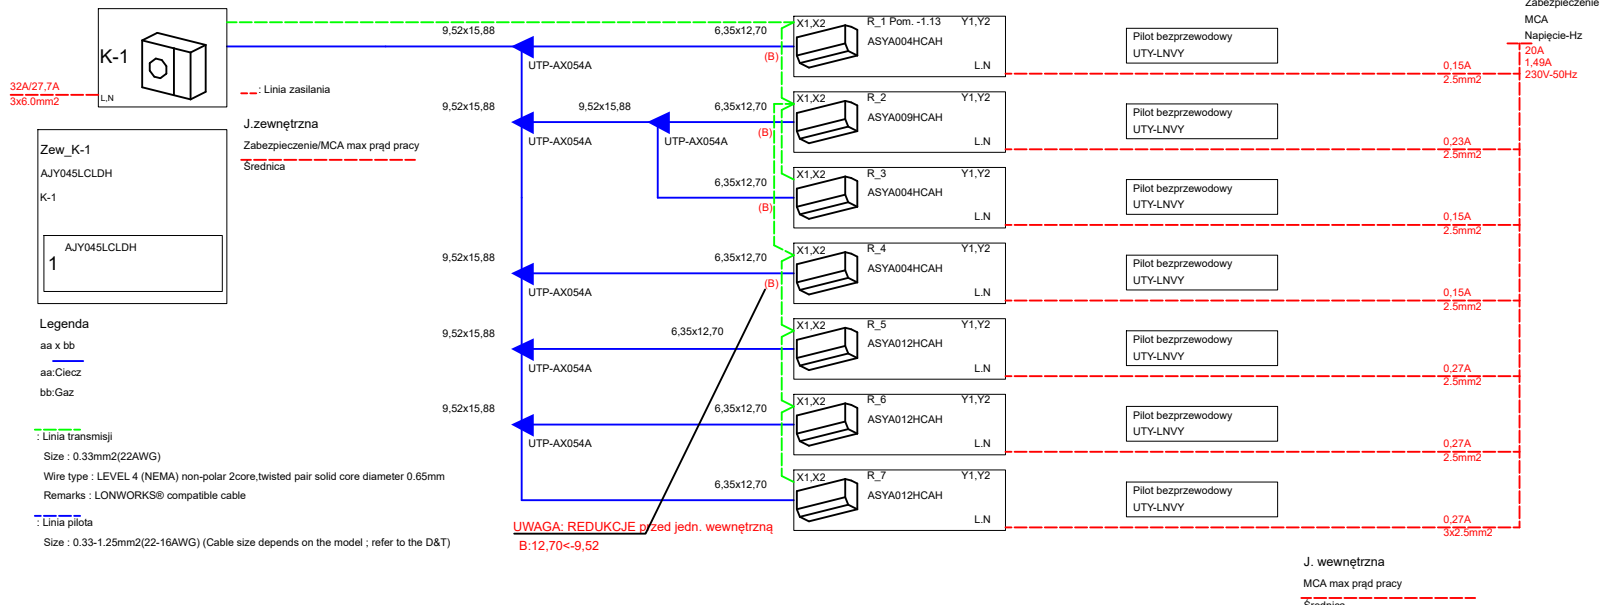

		LKM PROJEKTY AUDYTY EKSPERTYZY UL. SPACEROWA 19, 35-601 RZESZÓW Leszek Konopka TEL. 600 322 820		NIP: 865-200-74-00 REG: 8304-26430
OBIĘKT:		Poprawa efektywności energetycznej budynku Domu Dziecka w Skopaniu		
ADRES:		Id działki : 182001_5.0007.567/1 ul. Leśna 2 39-451 Skopanie		
INWESTOR:		Starostwo Powiatowe w Tarnobrzegu ul. 1-Maja 4 39-400 Tarnobrzeg		
NAZWA RYS:		SCHEMAT PIWNIC INSTALACJA OGRZEWANIA POWIETRZNEGO		
specjalność sanitarna bez ograniczeń audytor energetyczny, certyfikator energetyczny				
PROJEKTANT:	mgr inż. Leszek KONOPKA upr. nr PDK/0058/P00S/22		podpis	
SPRAWDZAJĄCY:	mgr inż. Wojciech FRANCIK upr. nr PDK/0068/PWOS/21		podpis	
EDYCJA: A	DATA: 01.10.2025r.	SKALA: -	RYS. NR: 5	
PROJEKT CHRONIĄCY PRAWEM AUTORSKIM WSZYSTKIE ZMIANY POWINNY BYĆ WYKONYWANE WYŁĄCZNIE PRZEZ AUTORA - ZARZĄDZAJĄCY				