


K-3 PIĘTRO 1

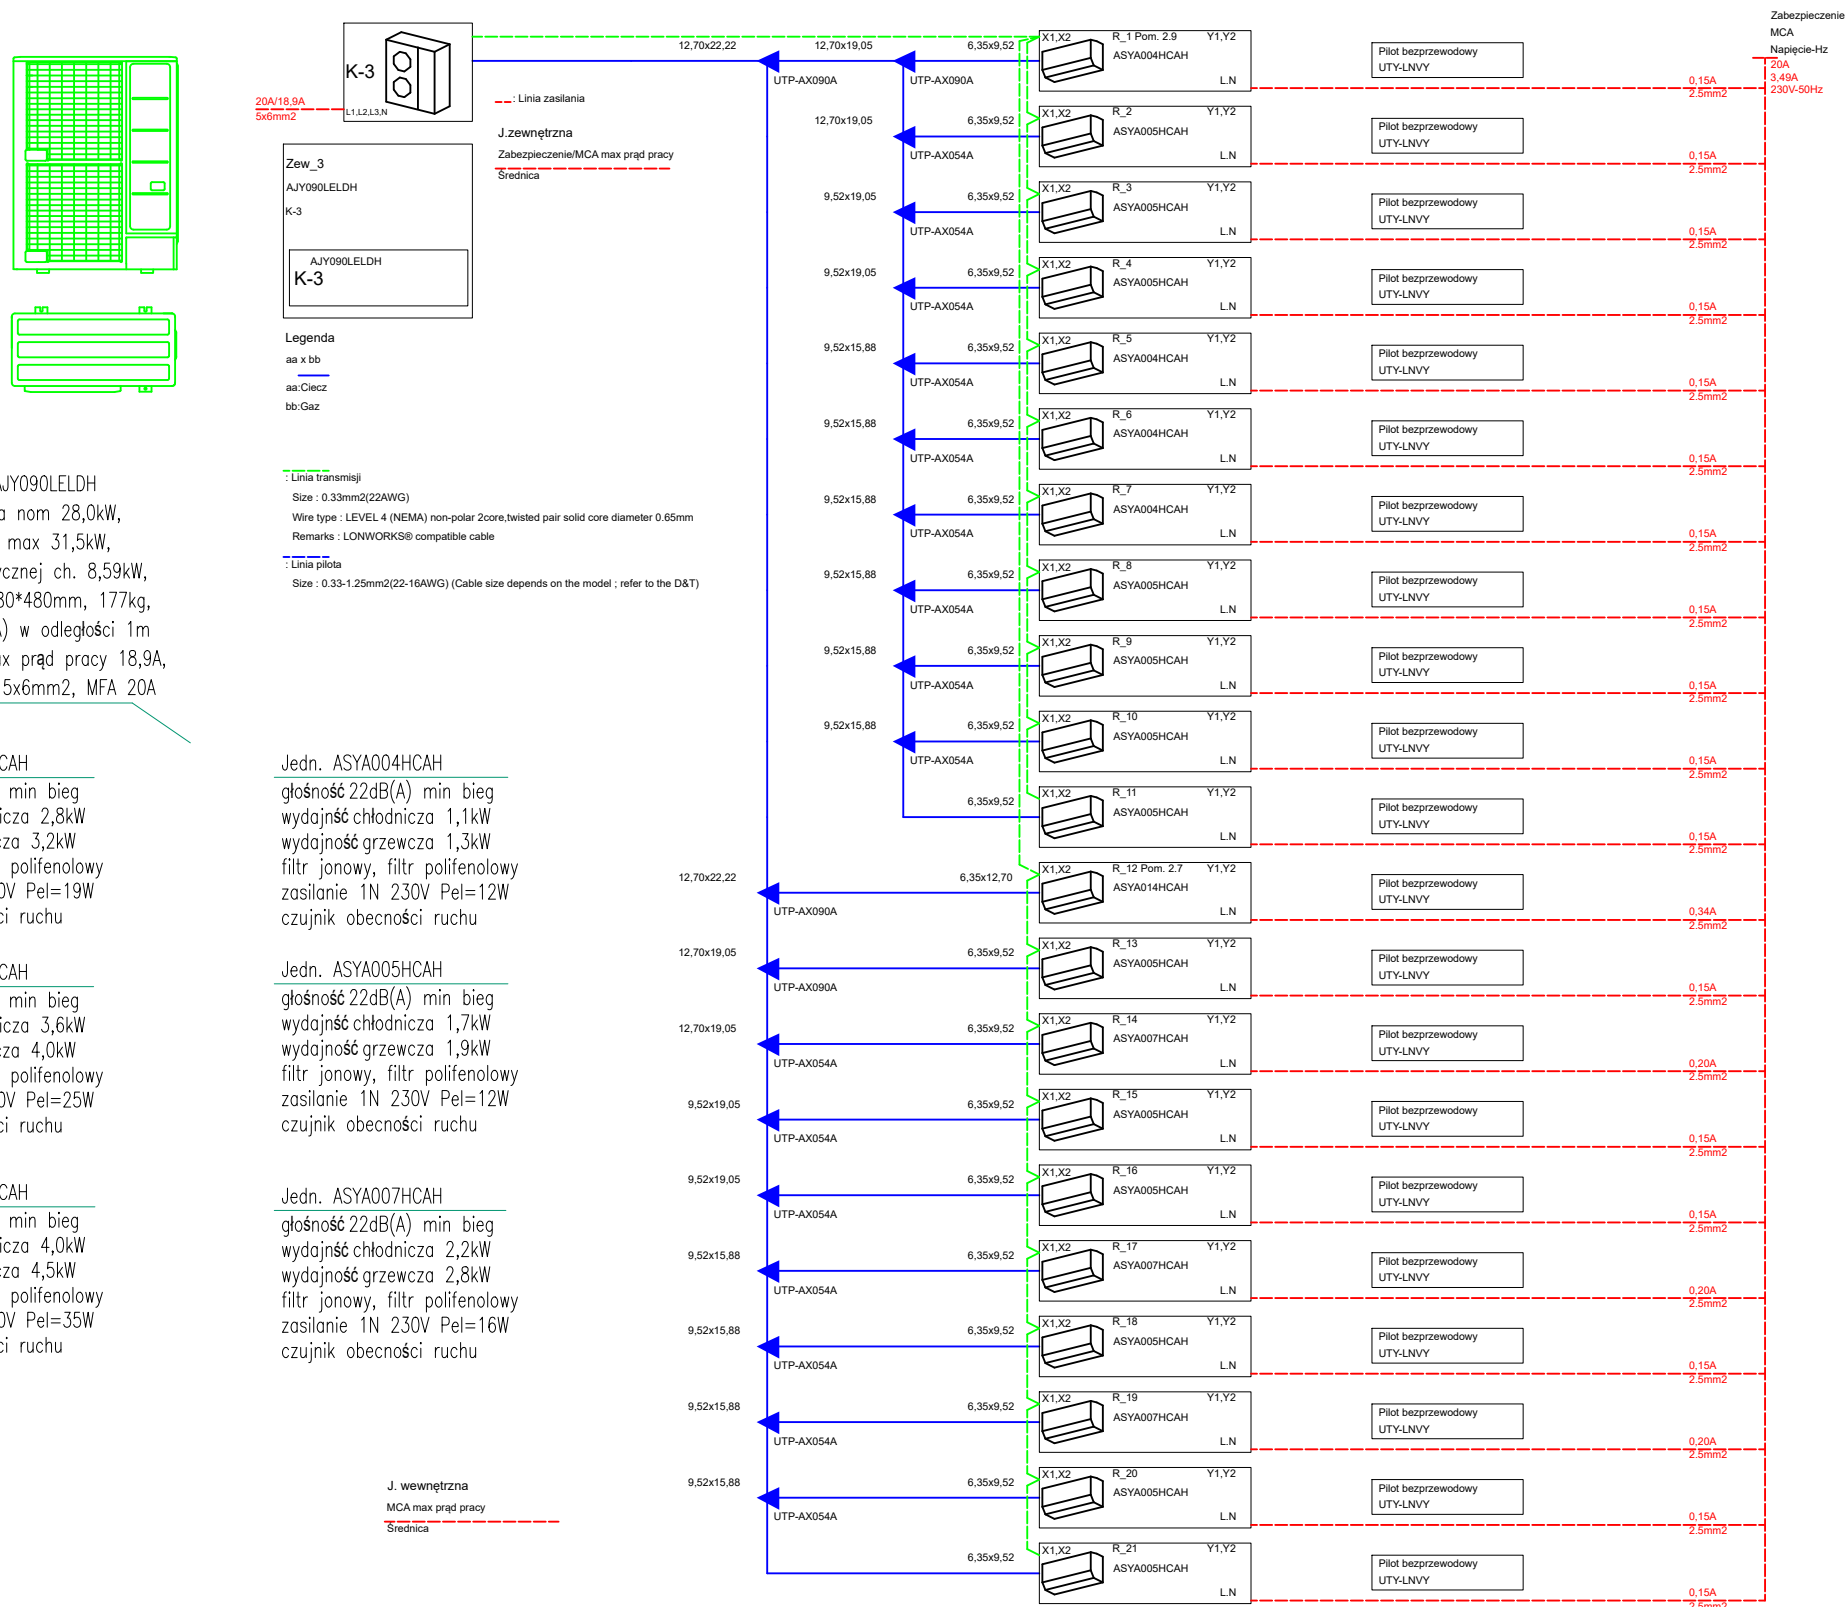

Jedn. zewnętrzna AJY090LELDH
wydajność chłodnicza nom 28,0kW,
wydajność grzewcza max 31,5kW,
pobór mocy elektrycznej ch. 8,59kW,
wymiary 1.428*1.080*480mm, 177kg,
głośność ch. 54dB(A) w odległości 1m
Zasilanie 400V, max prąd pracy 18,9A,
przewód zasilający 5x6mm2, MFA 20A

Jedn. ASYA009HCAH
głośność 22dB(A) min bieg
wydajność chłodnicza 2,8kW
wydajność grzewcza 3,2kW
filtr jonowy, filtr polifenolowy
zasilanie 1N 230V Pel=19W
czujnik obecności ruchu

Jedn. ASYA012HCAH
głośność 22dB(A) min bieg
wydajność chłodnicza 3,6kW
wydajność grzewcza 4,0kW
filtr jonowy, filtr polifenolowy
zasilanie 1N 230V Pel=25W
czujnik obecności ruchu

Jedn. ASYA014HCAH
głośność 22dB(A) min bieg
wydajność chłodnicza 4,0kW
wydajność grzewcza 4,5kW
filtr jonowy, filtr polifenolowy
zasilanie 1N 230V Pel=35W
czujnik obecności ruchu

Jedn. ASYA004HCAH
głośność 22dB(A) min bieg
wydajność chłodnicza 1,1kW
wydajność grzewcza 1,3kW
filtr jonowy, filtr polifenolowy
zasilanie 1N 230V Pel=12W
czujnik obecności ruchu

Jedn. ASYA005HCAH
głośność 22dB(A) min bieg
wydajność chłodnicza 1,7kW
wydajność grzewcza 1,9kW
filtr jonowy, filtr polifenolowy
zasilanie 1N 230V Pel=12W
czujnik obecności ruchu

Jedn. ASYA007HCAH
głośność 22dB(A) min bieg
wydajność chłodnicza 2,2kW
wydajność grzewcza 2,8kW
filtr jonowy, filtr polifenolowy
zasilanie 1N 230V Pel=16W
czujnik obecności ruchu

	LKM PROJEKTY AUDYTY EKSPERTYZY UL. SPACEROWA 19, 35-601 RZESZÓW Leszek Konopka TEL. 600 322 820			NIP: 665-200-74-00 REG. 830426430
OBIEKT: Poprawa efektywności energetycznej budynku Domu Dziecka w Skopaniu				
ADRES: Id działki : 182001_5.0007.567/1 ul. Leśna 2 39-451 Skopanie				
INWESTOR: Starostwo Powiatowe w Tarnobrzegu ul. 1-Maja 4 39-400 Tarnobrzeg				
NAZWA RYS: SCHEMAT PIĘTRO I INSTALACJA OGRZEWANIA POWIETRZNEGO				
specjalność sanitarna bez ograniczeń audytor energetyczny, certyfikator energetyczny				
PROJEKTANT: mgr inż. Leszek KONOPKA upr. nr PDK/0058/POOS/22		podpis		
SPRAWDZAJĄCY: mgr inż. Wojciech PRĄCZYK upr. nr PDK/0068/PWOS/21		podpis		
EDYCJA: A		DATA: 01.10.2025r.	SKALA: -	RYS. NR: 7
PROJEKT CHRONIONY PRAWEM AUTORSKIM WSZELKIE ZMIANY, POWIELANIE, WYKORZYSTYWANIE BEZ ZGODY AUTORA - ZABRONIONE !				