



Przekrój przez drogę w miejscu mijanki
w km 0+279.20–0+321,20

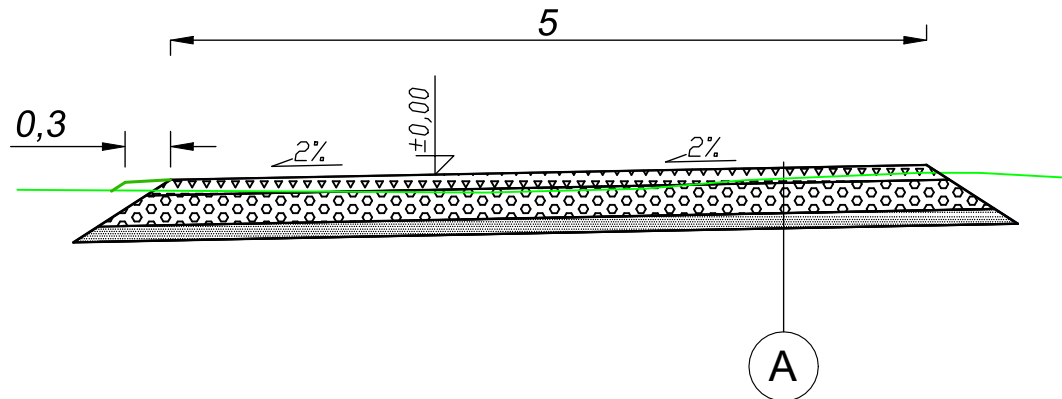

Przekrój przez drogę
w km 0+000.00–0+279,20
w km 0+321,20–0+523.00

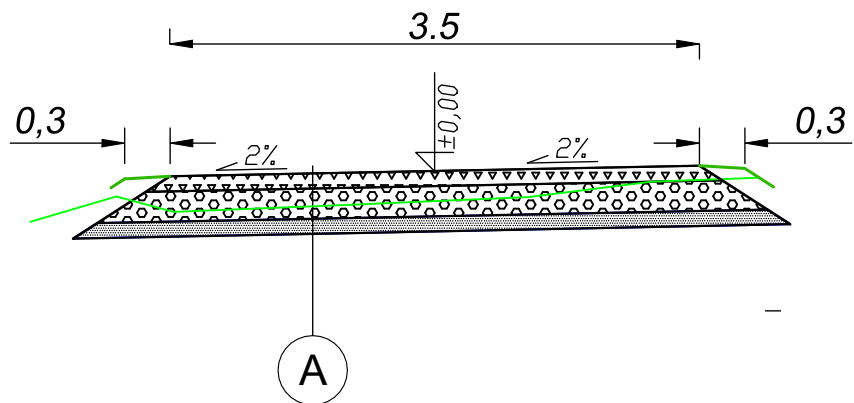

A

konstrukcja drogi

15 cm	proj. podbudowa zasadnicza z kruszywa łamanego stab. mech. (0-31,5mm)
20 cm	proj. podbudowa pomocnicza z kruszywa łamanego stab. mech. (0-63mm)
10 cm	proj. warstwa odsączająca z kruszywa naturalnego
Razem 45cm	

Ostatnią warstwę kruszywa gr. 15 cm frakcji 0/31.5 mm należy ułożyć rozścielaczem.

Inwestor	Gmina Nowa Dęba ul. Rzeszowska 3 39-460 Nowa Dęba		
Obiekt	Remont drogi dojazdowej do gruntów rolnych w obrębie działki nr. ewid. 1067, obręb Jadachy.		
Branża	STADIUM OPRACOWANIA		Skala 1:100
DROGI	Materiały do zgłoszenia.		01.2026 r.
Drogowa Projektant	mgr inż. Beata BARSZCZ	PDK/0086/POOD/10	
Przekroje konstrukcyjne.			Rysunek Nr 3 Str.