Mapa do celów projektowych

Skala 1:500

Wąpielsk II dz. nr **211/3**

Województwo : kujawsko - pomorskie

Powiat : rypiński

Jednostka ewidencyjna : 041206_2 – Gmina Wąpielsk

Obręb : 0017 Wąpielsk II

Godło mapy : 6.193.31.05.1.3

Identyfikator zgłoszenia : GiK.6640.342.2026

Układ współ. prostokątnych płaskich : PL-2000 strefa 6

Układ wysokości : PL-EVRF2007-NH

Data opracowania : 23.03.2026 r.

Nie wyklucza się istnienia w terenie innych niż wykazane na mapie urządzeń podziemnych lub sieci uzbrojenia terenu, które nie były zgłoszone do inwentaryzacji lub nie zostały odnalezione podczas wywiadu terenowego.

GEODETA UPRAWNIONY
Jacek Zieliński
Nr upr. 20557

OZNACZENIA
1. PROJEKT. BUDYNEK
2. PROJEKT. WJAZD NA POSESJĘ
3. LOKALIZACJA POJEMNIKÓW NA ŚMIECI

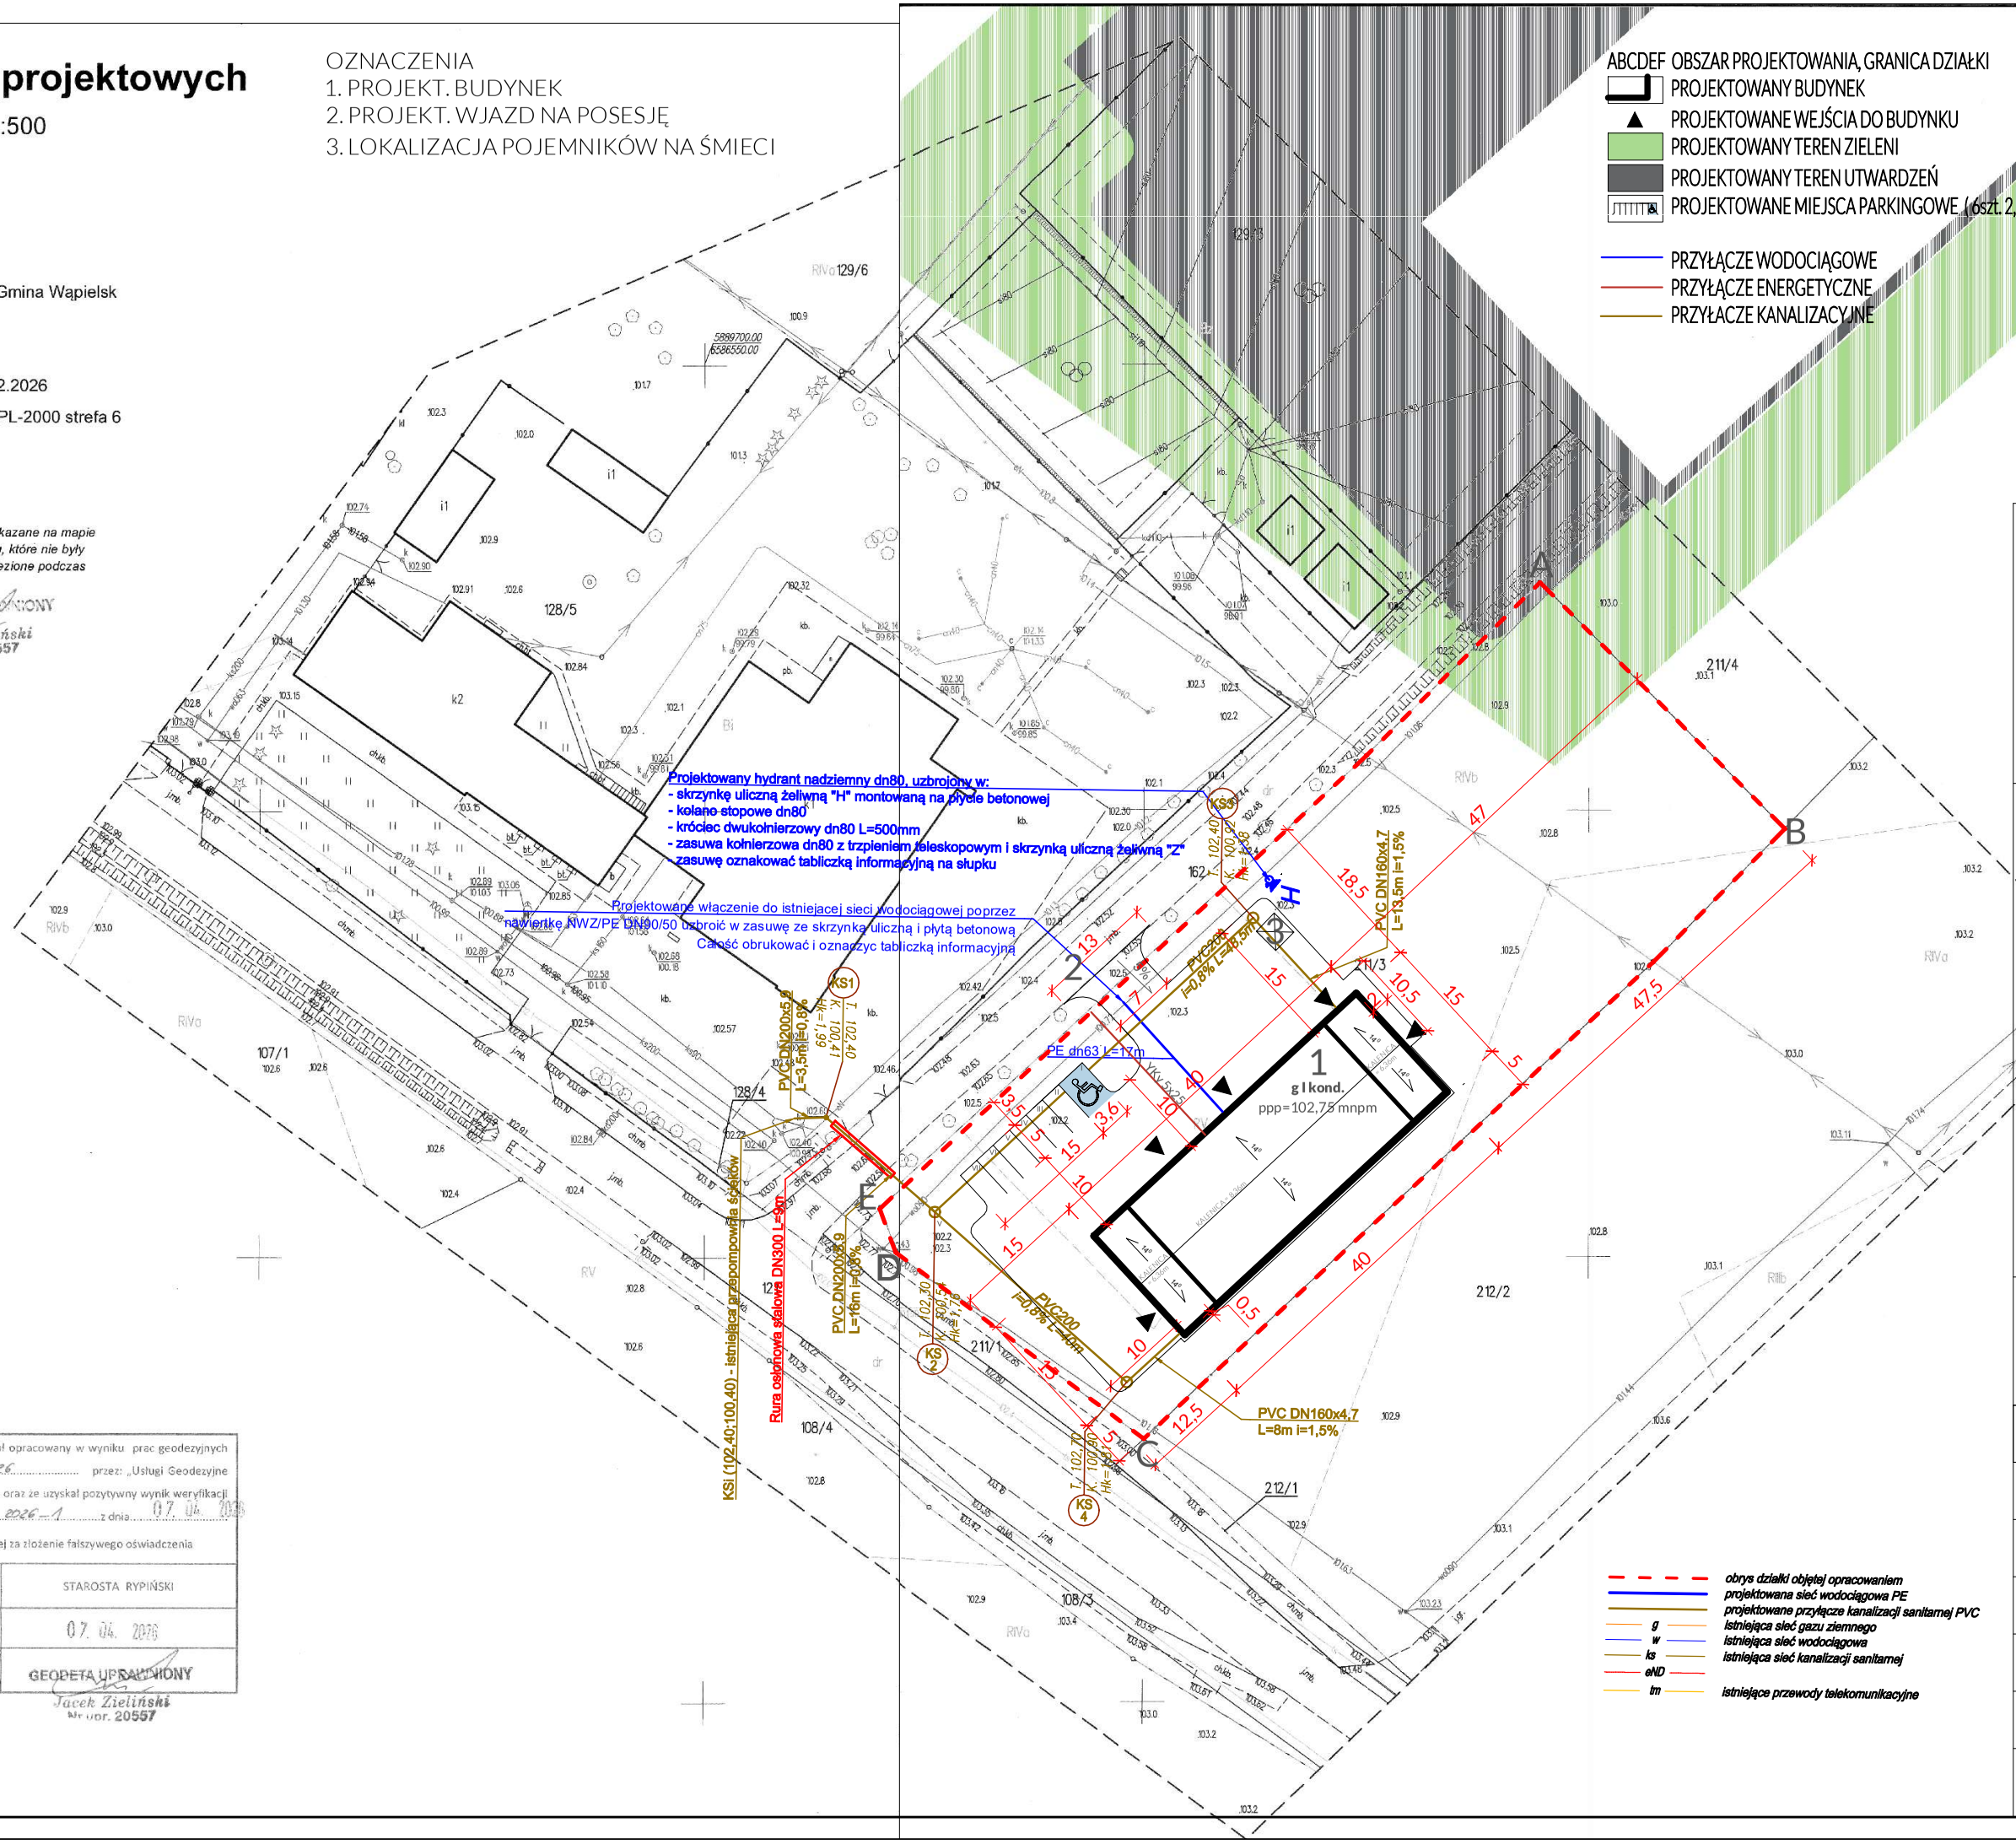

Oświadczam, że niniejszy dokument został opracowany w wyniku prac geodezyjnych i kartograficznych GiK.6640...342.2026..... przez: „Usługi Geodezyjne i Kartograficzne Jacek Zieliński" w Rypinie, oraz że uzyskał pozytywny wynik weryfikacji opisany w protokóle Nr GiK.6640...342.2026 – 1.....z dnia.....07. 04. 2026

Jestem świadomy odpowiedzialności karnej za złożenie fałszywego oświadczenia

Organ prowadzący państwowy zasób geodezyjny i kartograficzny	STAROSTA RYPIŃSKI
Data wydania dokumentu dla zleceniodawcy	07. 04. 2026
Imię, nazwisko, podpis i numer uprawnień zawodowych wykonawcy prac geodezyjnych	GEODETA UPRAWNIONY Jacek Zieliński Nr upr. 20557

USŁUGI INWESTYCYJNE
NADZORY BUDOWLANE
KOSZTORYSOWANIE
mgr inż. SŁAWOMIR MAŃKA
87-300 BRODNICA
GORCZENICA 98c.

ARCHITEKT:	mgr inż. arch. Tomasz Patorski uprawnienia do projektowania w specjalności architektonicznej upr 20/WMDKK/17
ARCHITEKT SPRAWDZAJĄCY:	mgr. inż. arch. Dariusz Szymański uprawnienia do projektowania w specjalności architektonicznej upr 22/WMDKK/17
PROJEKTANT KONSTRUKCJA:	mgr inż. Sławomir Mańka upr. proj. KUP/0003/POOK/10 do projektowania bez ograniczeń w specjalności konstrukcyjno-budowlanej
SPRAWDZAJĄCY KONSTRUKCJE:	mgr. inż. Wiesław Dąbrowski upr. proj. KUP/0113/PBKb/16 do projektowania bezograniczeń w specjalności konstrukcyjno - budowlanej
ASYSTENT ARCHITEKTA:	inż. arch. Mateusz Mańka
PROJEKTANT INSTALACJA SANITARNYCH:	mgr inż. Borys Kwiatkowski upr. proj. KUP/0071/PWBS/20 do projektowania bezograniczeń w specjalności instalacyjnej w zakresie sieci, instalacji sanitarnych
SPR. PROJEKTANT INSTALACJI SANITARNYCH:	mgr inż. Marta Czajkowska upr. proj. KUP/0059/PBS/17 do projektowania bez ograniczeń w specjalności instalacyjnej w zakresie sieci, instalacji sanitarnych
PROJEKTANT INSTALACJI ELEKTRYCZNYCH:	mgr inż. Paweł Dąbrowski upr. proj. KUP/0064/POOE/14 do projektowania bez ograniczeń w specjalności instalacyjnej w zakresie sieci, instalacji elektrycznych
SPR. PROJEKTANT INSTALACJI ELEKTRYCZNYCH:	mgr inż. Janusz Borowski upr. proj. ABI/T-OE/7131/3/2001 do projektowania bez ograniczeń w specjalności instalacyjnej w zakresie sieci, instalacji elektrycznych

NAZWA:

BUDOWA MAGAZYNY OCHRONY LUDNOŚCI I OBRONY CYWILNEJ

RYSUNEK: **PROJEKT ZAGOSODAROWANIA TERENU**

ADRES: **WĄPIELSK, dz. nr 211/3 041206_2.0017 Wąpielsk II**

INWESTOR: **GMINA WĄPIELSK**

BRANŻA: **ARCHITEKTURA**

SKALA: **1:500**

DATA: **07.2026**

NR RYSUNKU: **A0**

NR STRONY: