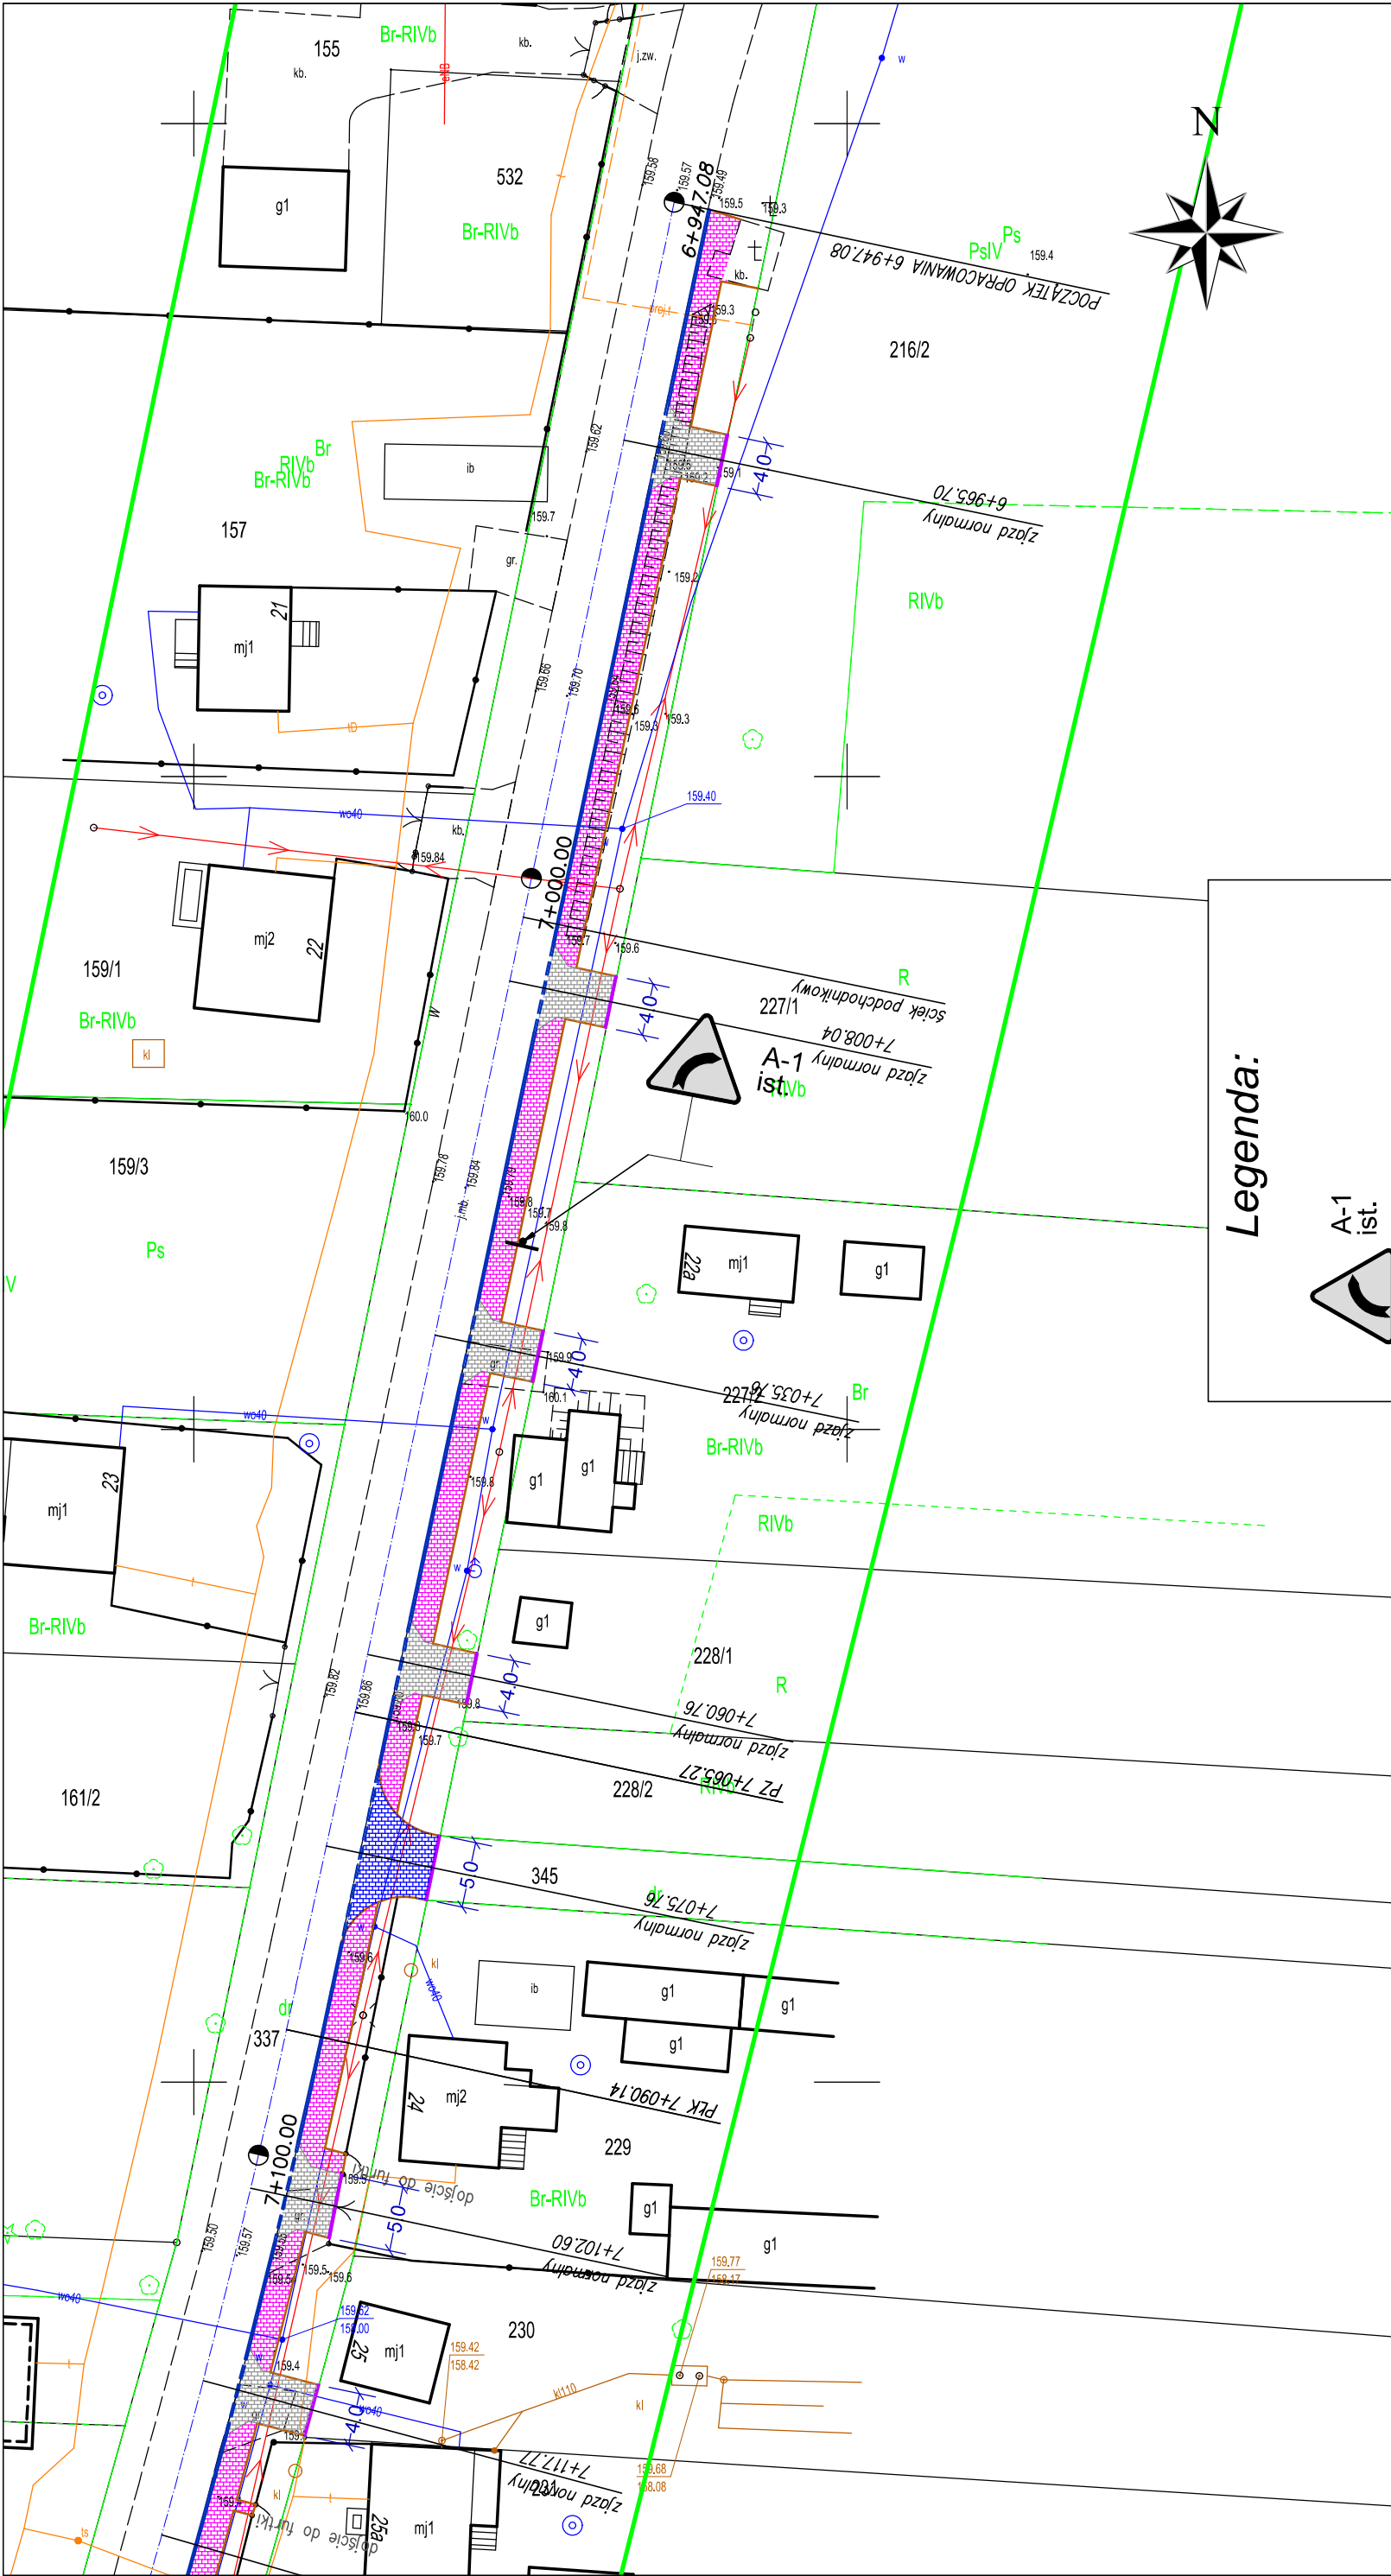
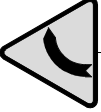


Legenda:

-  A-1 ist.
-  Istniejące oznakowanie pionowe
-  Istniejące oznakowanie pionowe do przestawienia
-  Istniejące oznakowanie poziome
-  Projektowane oznakowanie poziome P-17 30m

OKNO PROJEKT Jarosław Kowieski, ul. Wł. Jagiełły 9/57 21-500 Biała Podlaska			
Inwestor	Gmina Stara Kornica Stara Kornica 191, 08-205 Kornica		
Obiekt	Przebudowa drogi powiatowej nr 2047W polegająca na budowie drogi dla pieszych w m. Wólka Nosowska i w m. Wólka Nosowska Kolonia		
Nazwa rysunku	Projekt stałej organizacji ruchu drogowego		skala: 1:500
Stanowisko	Imię i nazwisko	Podpis	Data 03.2026r.
Projektant	mgr inż.Katarzyna Kowieska		Nr rys. 2.1