


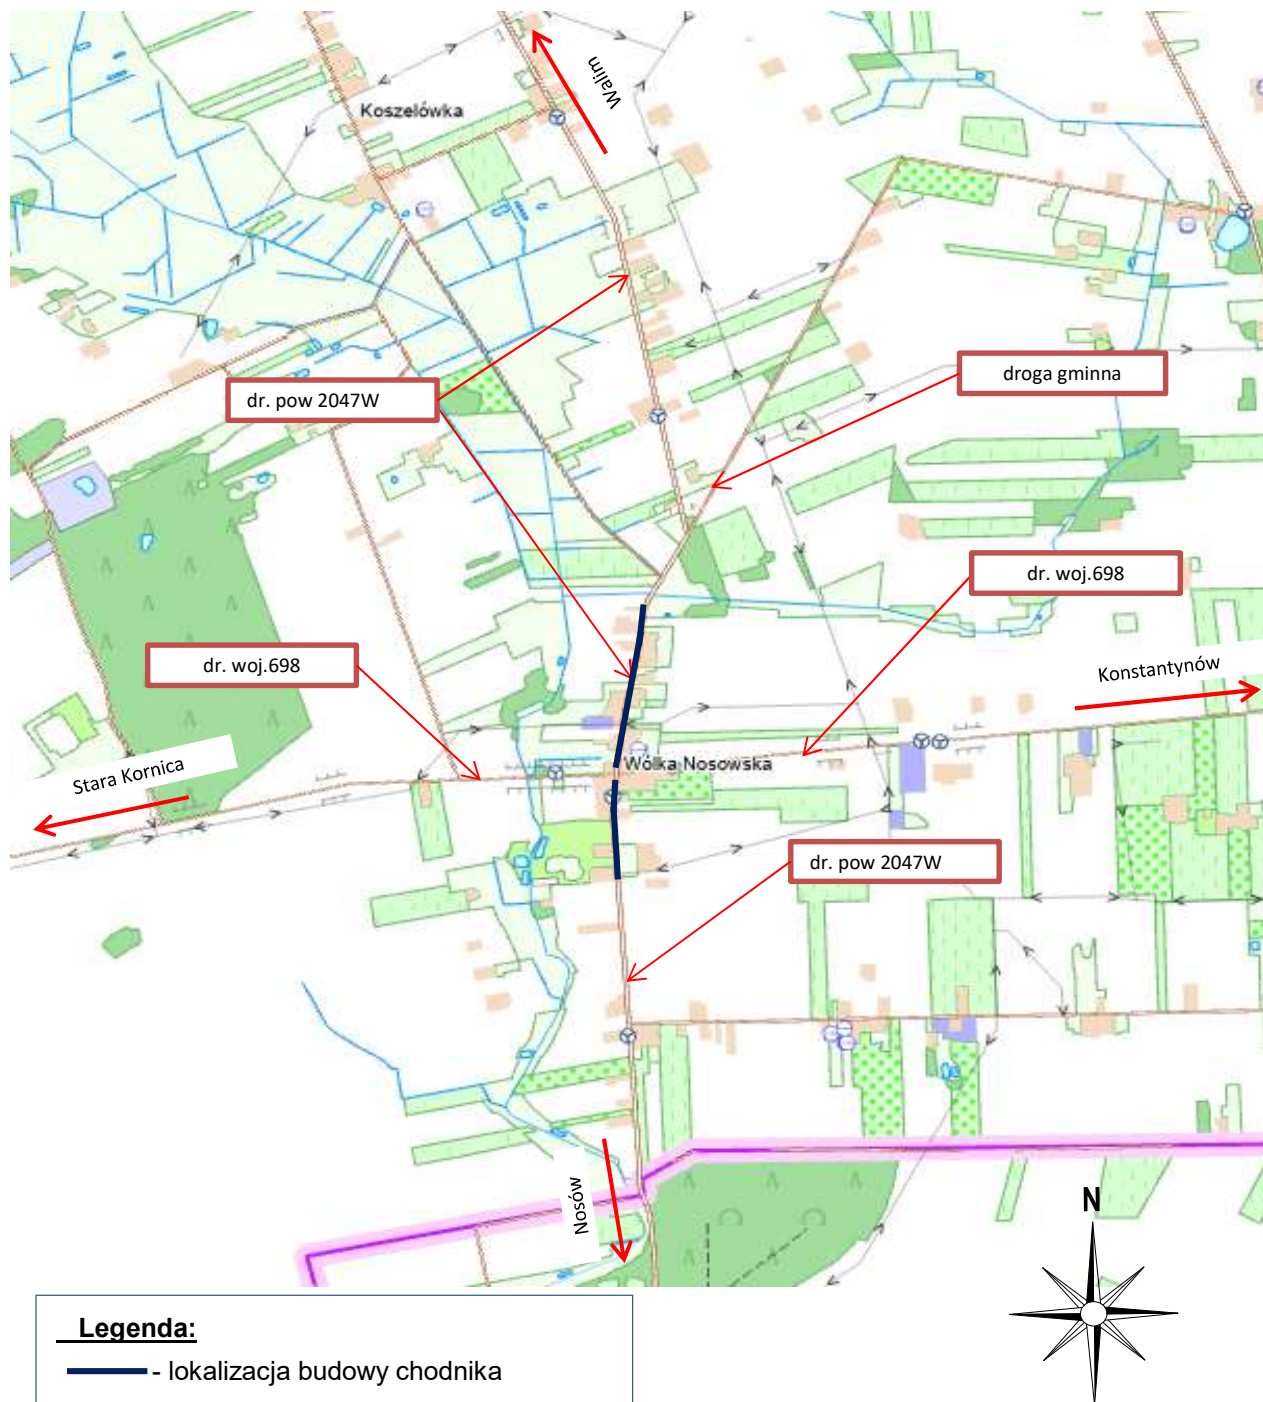

Obiekt	Przebudowa drogi powiatowej nr 2047W polegająca na budowie drogi dla pieszych w m. Wólka Nosowska i w m. Wólka Nosowska Kolonia		
Nazwa rysunku	PLAN ORIENTACYJNY		Skala 1:25000
x	Imię i nazwisko	Podpis	
Projektant:	mgr inż. Tomasz Mikołajuk		02.2026r
Asystent	mgr inż. Katarzyna Kowieska		Nr rys. 1
Asystent	inż. Grzegorz Och		