


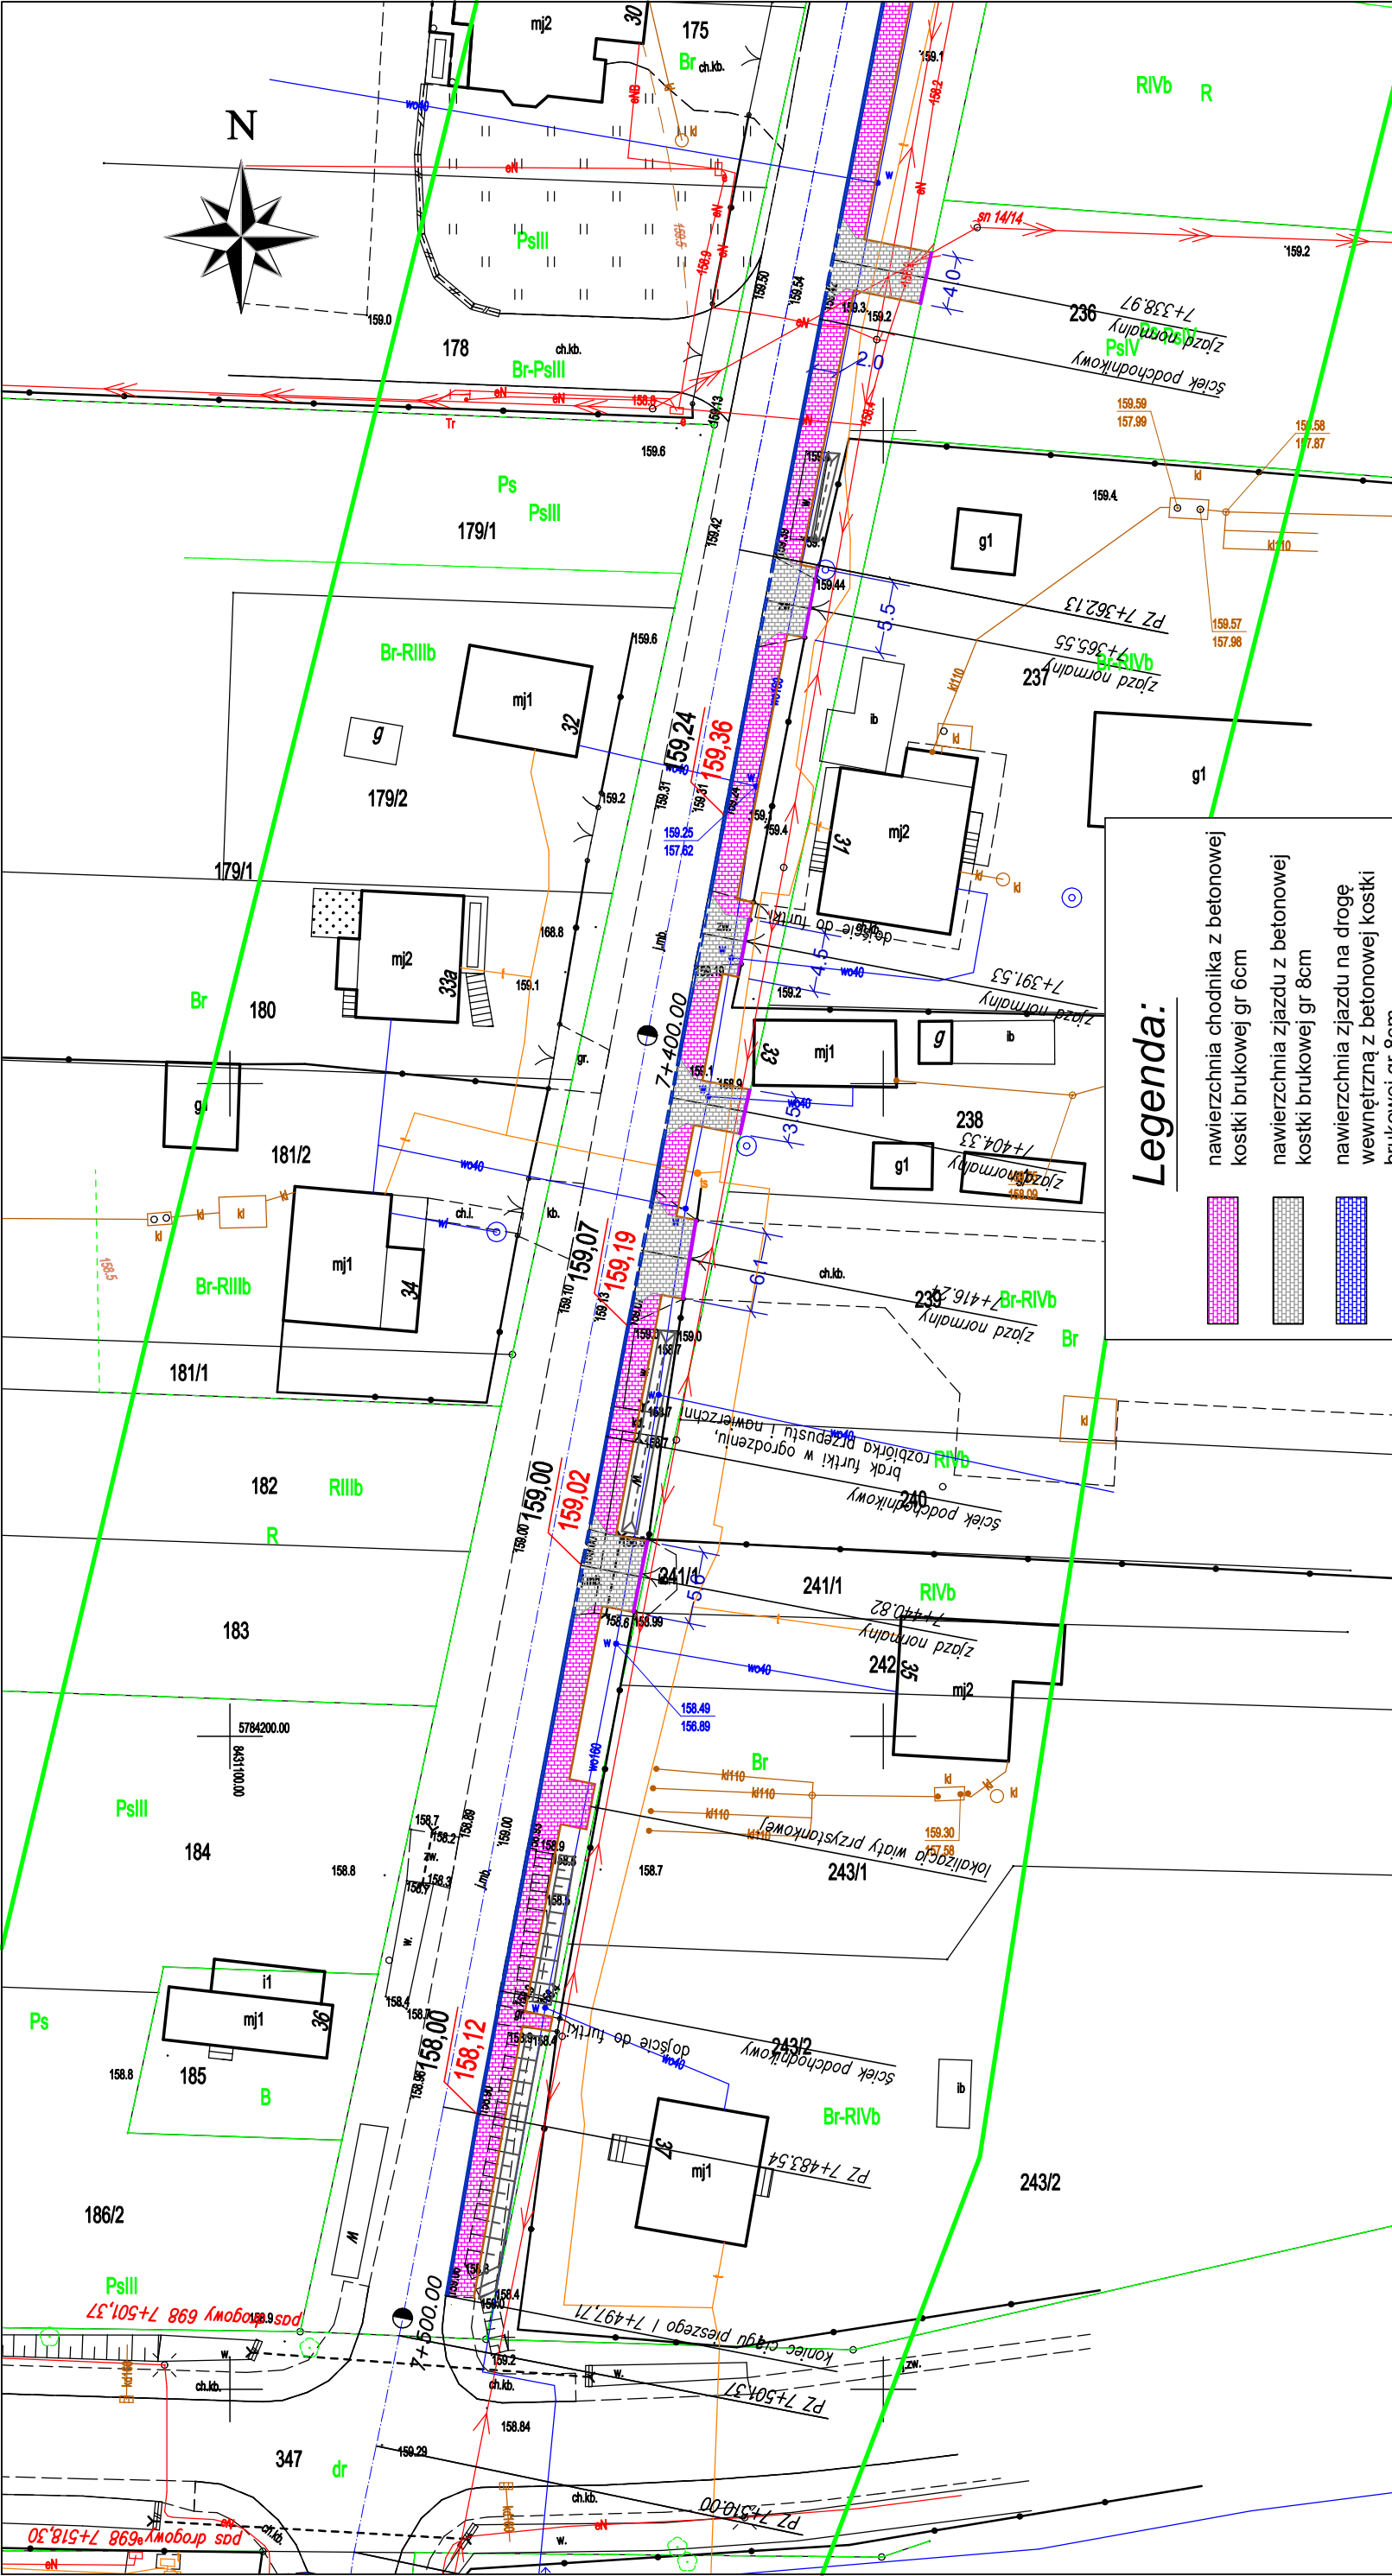

OKNO PROJEKT Jarosław Kowieski, ul. Wł. Jagiełły 9/57 21-500 Biała Podlaska	
Inwestor	Wójt Gminy Stara Kornica Stara Kornica 191, 08-205 Stara Kornica
Obiekt	Przebudowa drogi powiatowej nr 2047W polegająca na budowie drogi dla pieszych w m. Wólka Nosowska
Nazwa rysunku	Plan Sytuacyjny
Stanowisko	Imię i nazwisko
Projektant	mgr inż. Tomasz Mikołajuk
Asystent	mgr inż. Katarzyna Kowieska
Asystent	inż. Grzegorz Och
skala: 1:500	Podpis
Data 03.2026r.	Specjalność nr uprawnień
Nr rys. 2.3	rozróżniona drogowa LUB/00177 POOD/12

Legenda:

nawierzchnia chodnika z betonowej kostki brukowej gr 6cm

nawierzchnia zjazdu z betonowej kostki brukowej gr 8cm

nawierzchnia zjazdu na drogę wewnętrzną z betonowej kostki brukowej gr 8cm

oś drogi powiatowej nr 2047W

krawężnik betonowy 15x30

krawężnik betonowy 15x22

opornik betonowy 12x25

obrzeże betonowe 8x30

elementy do rozbiórki

rzędne istniejące

rzędne projektowane (góra krawężnika)

151,32

151,32

