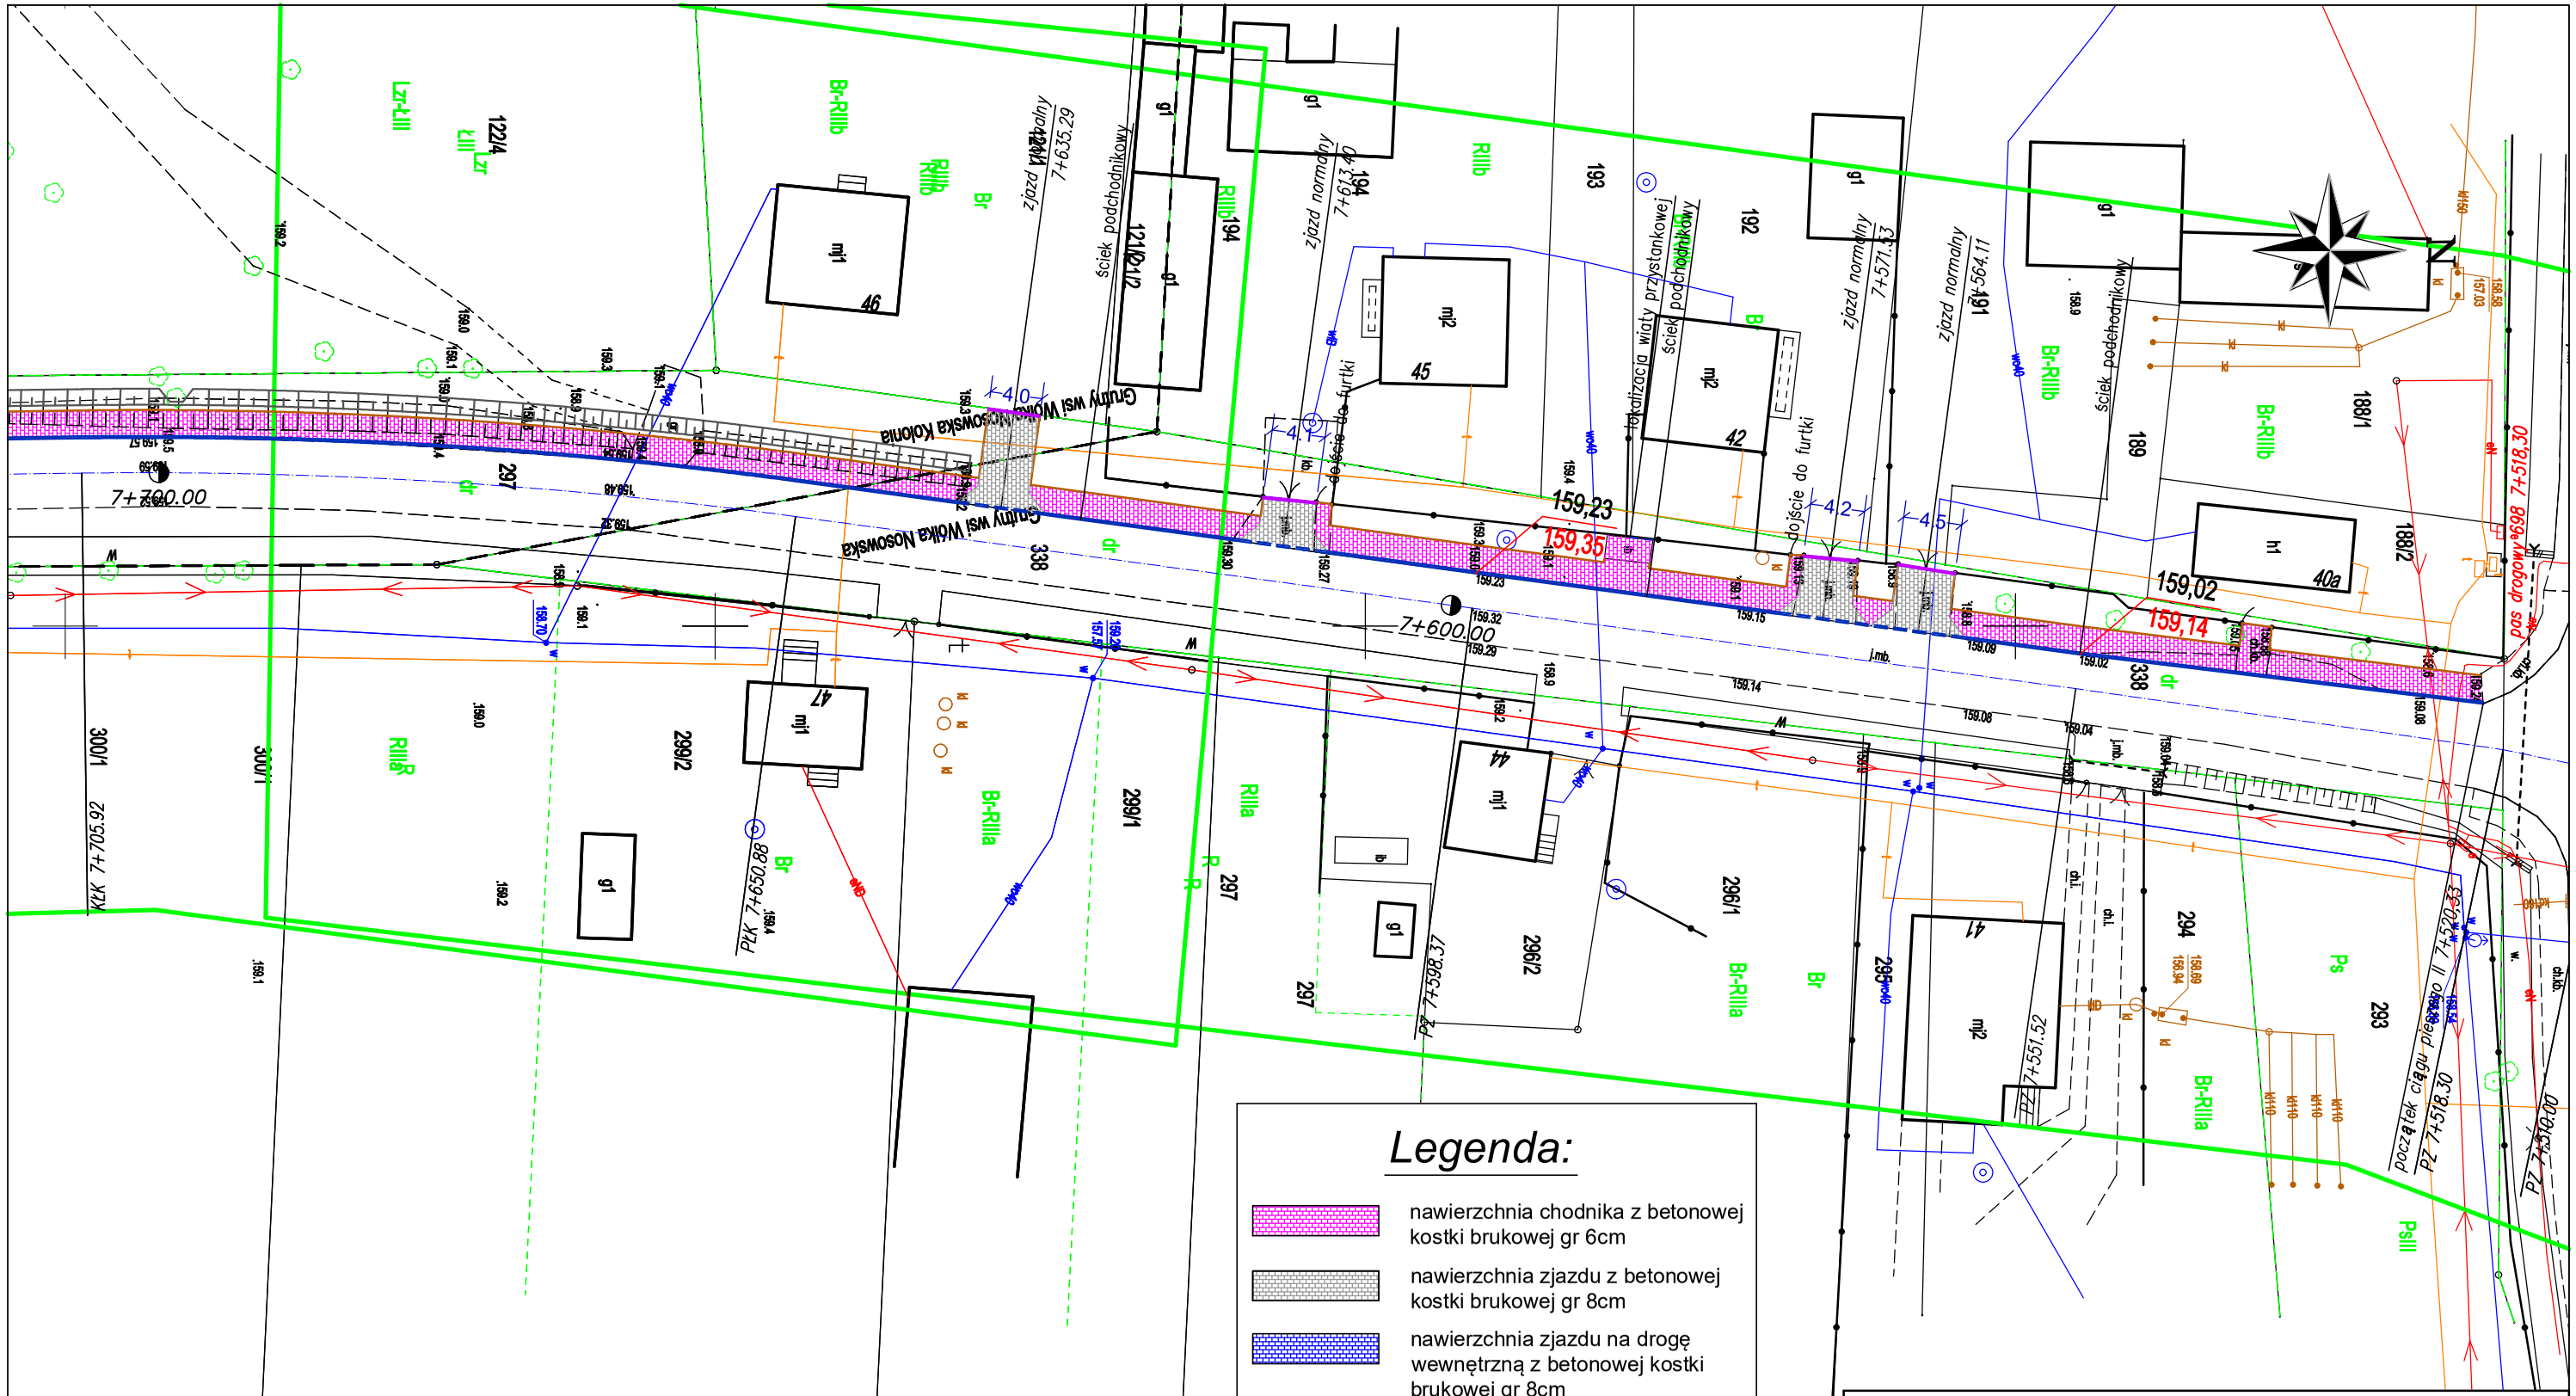

OKNO PROJEKT Jarosław Kowieski, ul. Wł. Jagiełły 9/57 21-500 Biała Podlaska

Inwestor	**Wójt Gminy Stara Kornica** **Stara Kornica 191, 08-205 Stara Kornica**			
Obiekt	*Przebudowa drogi powiatowej nr 2047W polegająca na budowie drogi dla pieszych w m. Wólka Nosowska*			
Nazwa rysunku	**Plan Sytuacyjny**			skala: 1:500
Stanowisko	Imię i nazwisko	Specjalność nr uprawnień	Podpis	Data 03.2026r.
Projektant	mgr inż. Tomasz Mikołajuk	*inżynieryjna drogowa LUB/0017/ POOD/12*		
Asystent	mgr inż.Katarzyna Kowieska			Nr rys.
Asystent	inż. Grzegorz Och			2.4