



droga powiatowa nr 2047W chodnik lewostronny z rowem


Z rowem

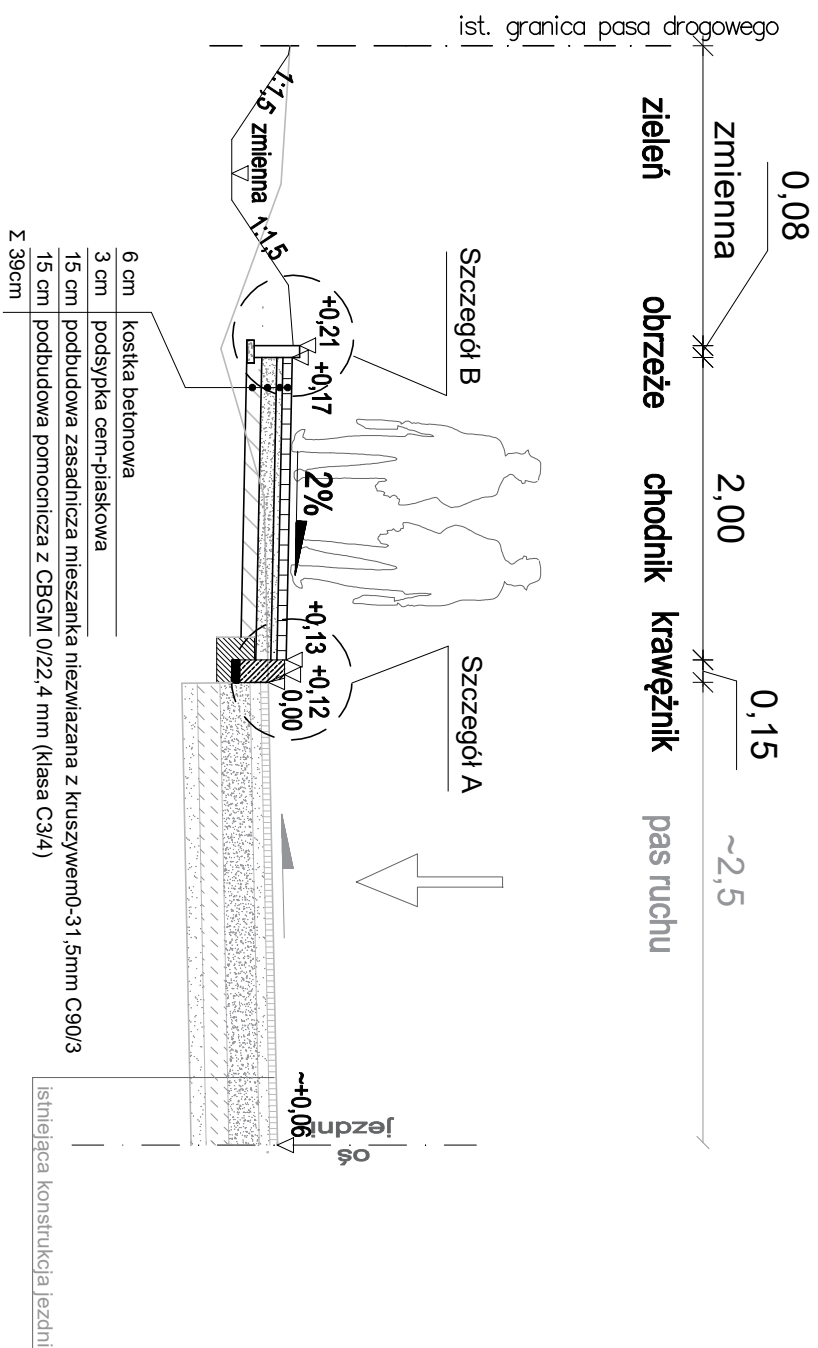



bez rowu

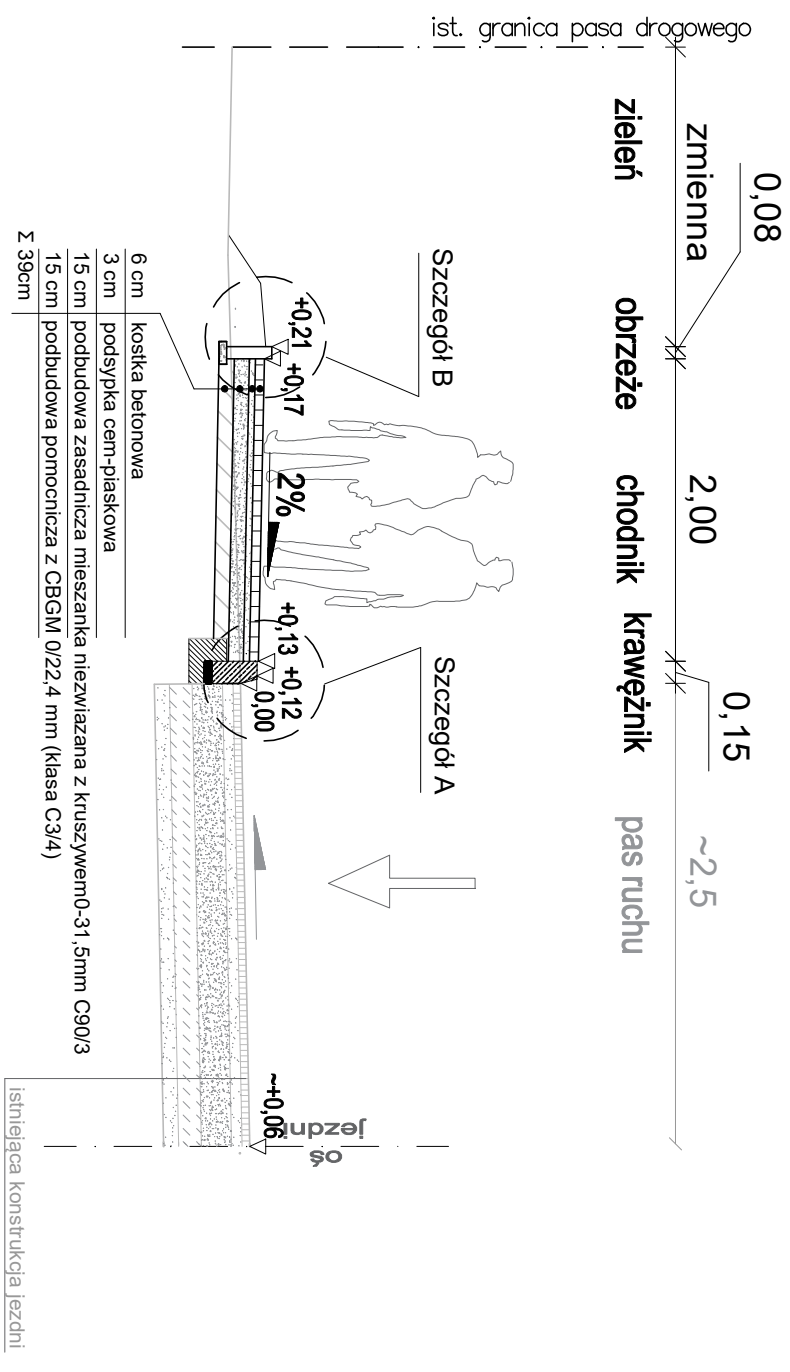

Szczegóły B

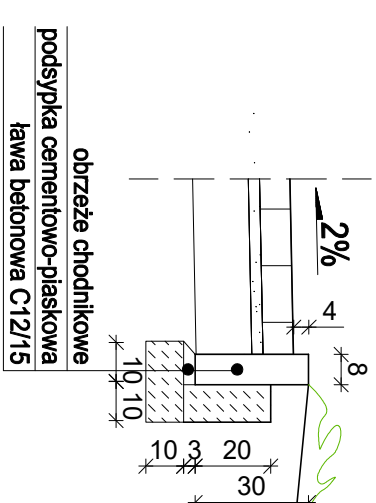

droga powiatowa nr 2047W chodnik prawostronny bez rowu

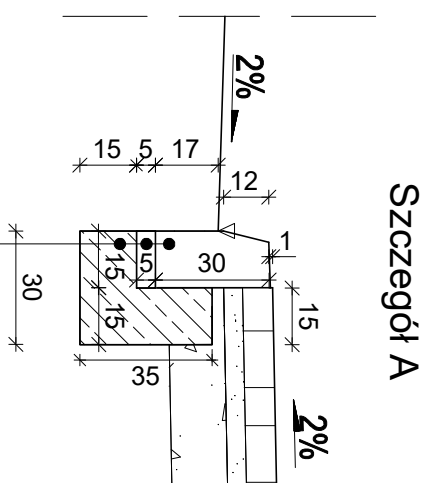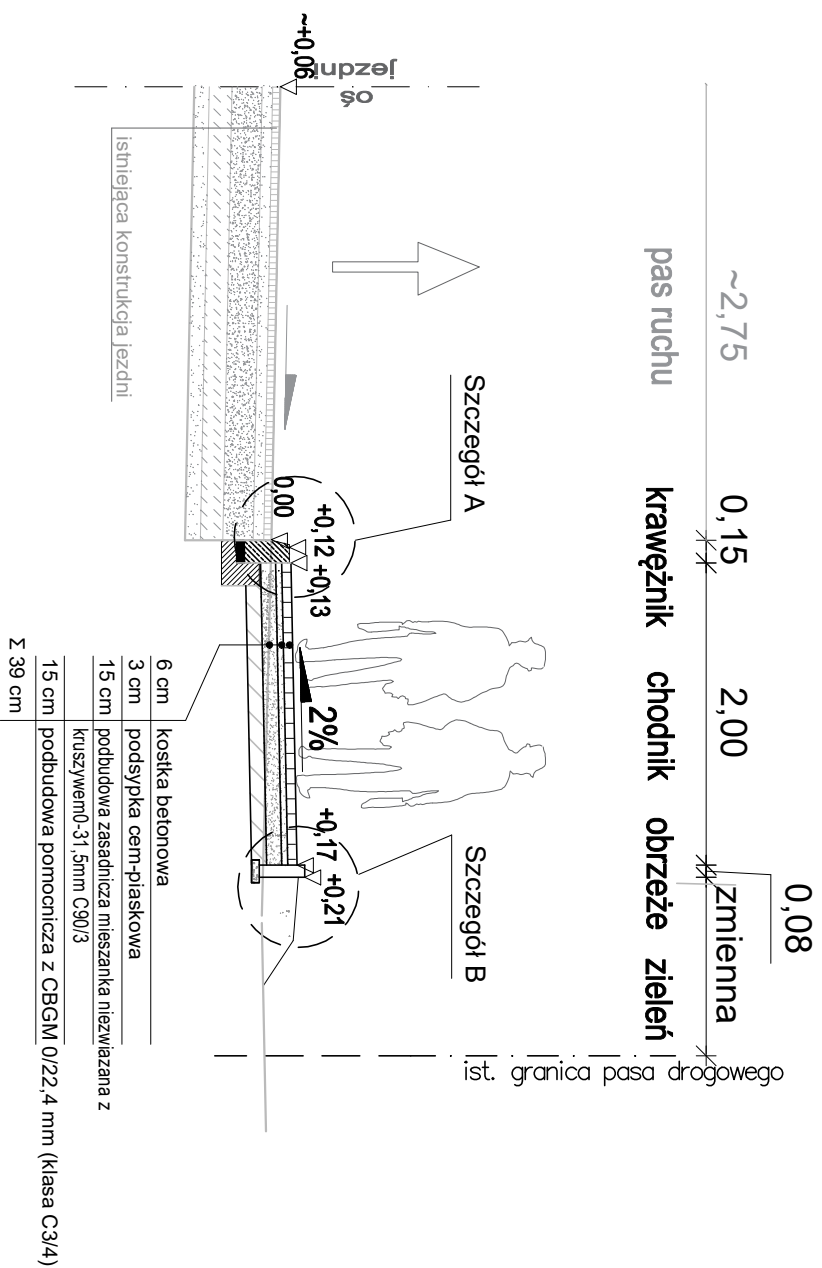

OKNO PROJEKT Jarosław Kowieski, ul. Wł. Jagiełły 9/57 21-500 Biała Podlaska					
Inwestor	Wójt Gminy Stara Kornica Stara Kornica 191, 08-205 Stara Kornica				
Objekt	Przebudowa drogi powiatowej nr 2047W polegająca na budowie drogi dla pieszych w m. Wólka Nosowska				
Nazwa rysunku	CHARAKTERYSTYCZNE PRZEKROJE				skala: 1:50
Stanowisko	Imię i nazwisko	Specjalność nr uprawnień	Podpis	Data	
Projektant	mgr inż. Tomasz Mikołajuk	nżyniera drogowa LUB/00171 POOD/12		03.2026r.	
Asystent	mgr inż.Katarzyna Kowiesko			Nr rys. 3	
Asystent	inż. Grzegorz Och				