
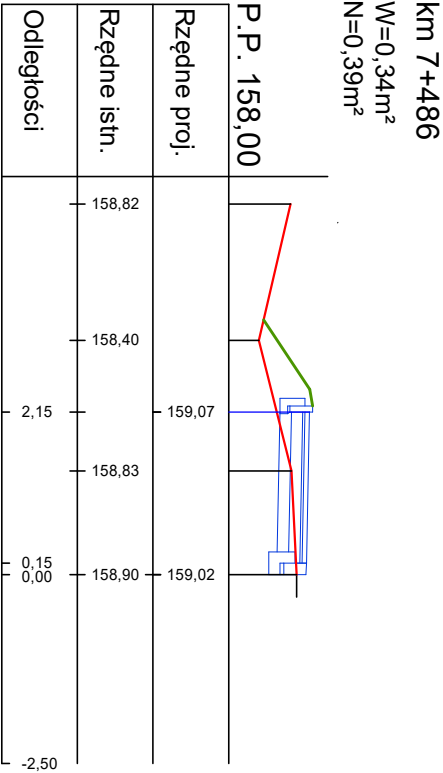
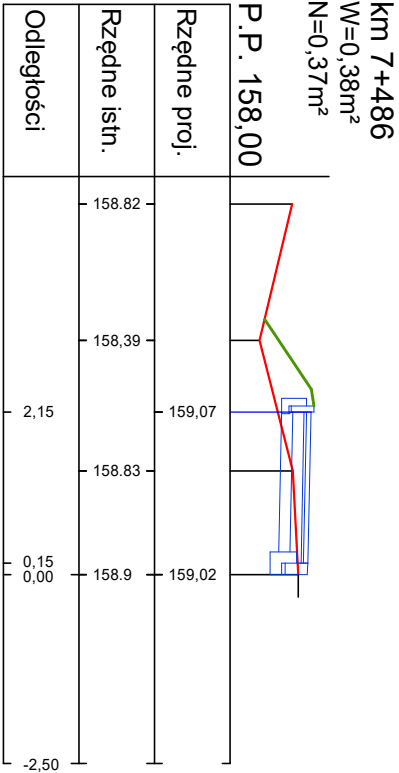
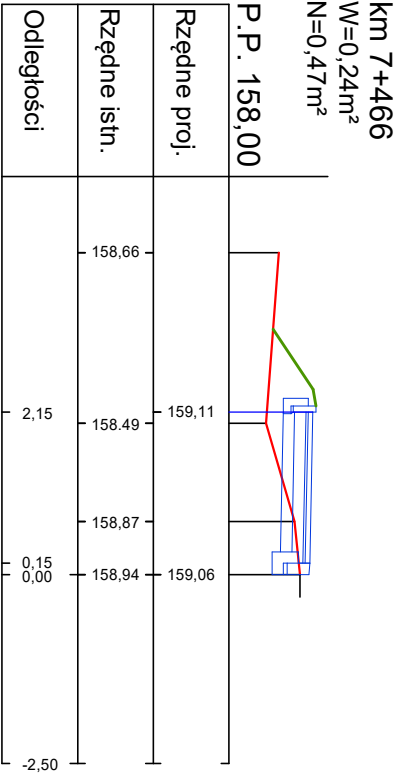
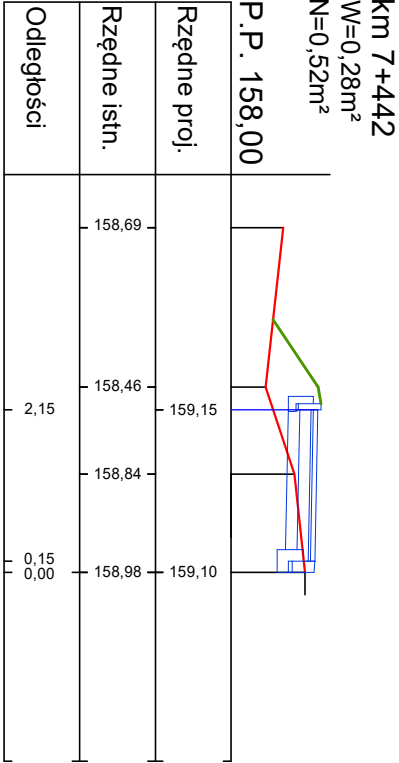
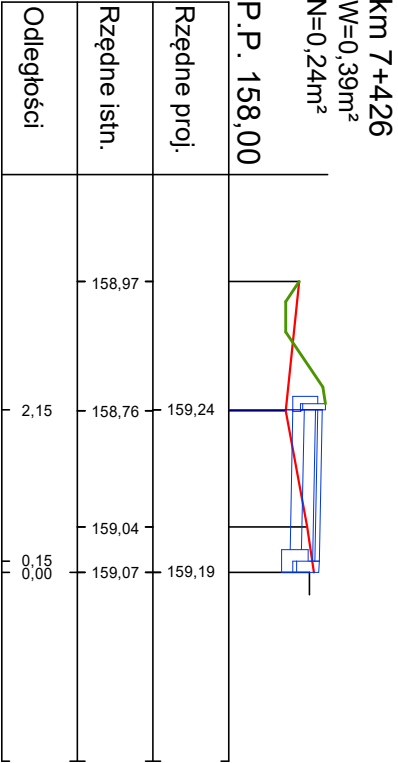
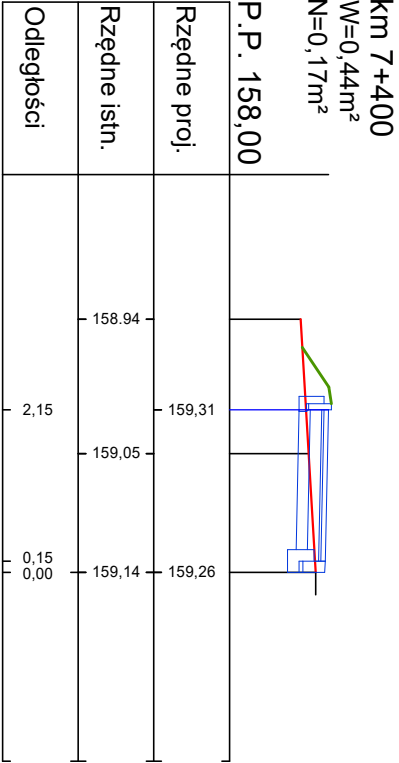


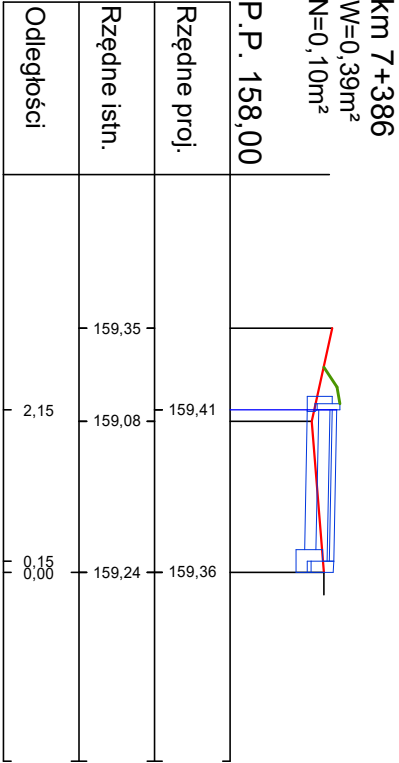

OKNO PROJEKT Jarosław Kowieski, ul. Wł. Jagiełły 9/57 21-500 Biała Podlaska				
Inwestor	Wójt Gminy Stara Kornica Stara Kornica 191, 08-205 Stara Kornica			
Obiekt	Przebudowa drogi powiatowej nr 2047W polegająca na budowie drogi dla pieszych w m. Wólka Nosowska			
Nazwa rysunku	PRZEKROJE POPRZECZNE			skala: 1:100
Stanowisko	Imię i nazwisko	Specjalność nr uprawnień	Podpis	Data 03.2026r. Nr rys. 6,3
Projektant	mgr inż. Tomasz Mikołajuk	inżynieria drogowa LUB/00171 POOD/12		
Asystent	mgr inż.Katarzyna Kowieska			
Asystent	inż. Grzegorz Och			