




km 7+800
W=0,24m²
N=0,34m²

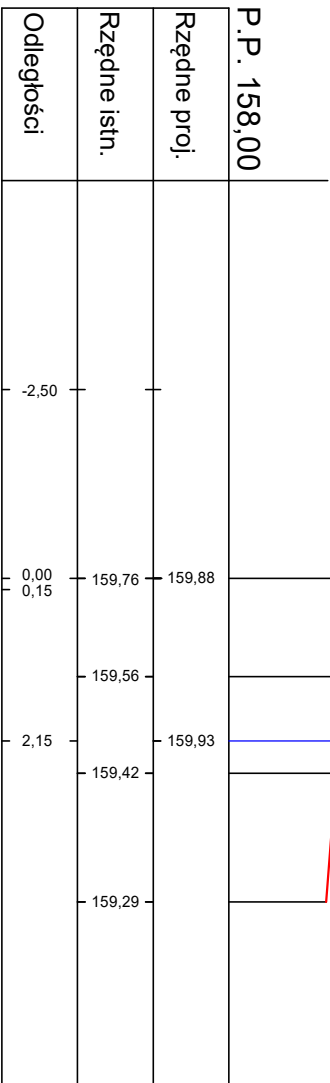


km 7+820
W=0,39m²
N=0,25m²

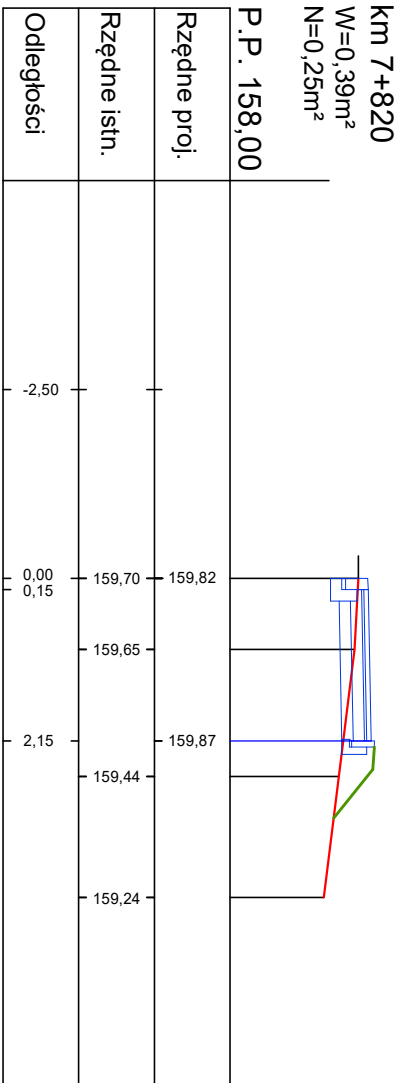


km 7+840
W=0,68m²
N=0,06m²

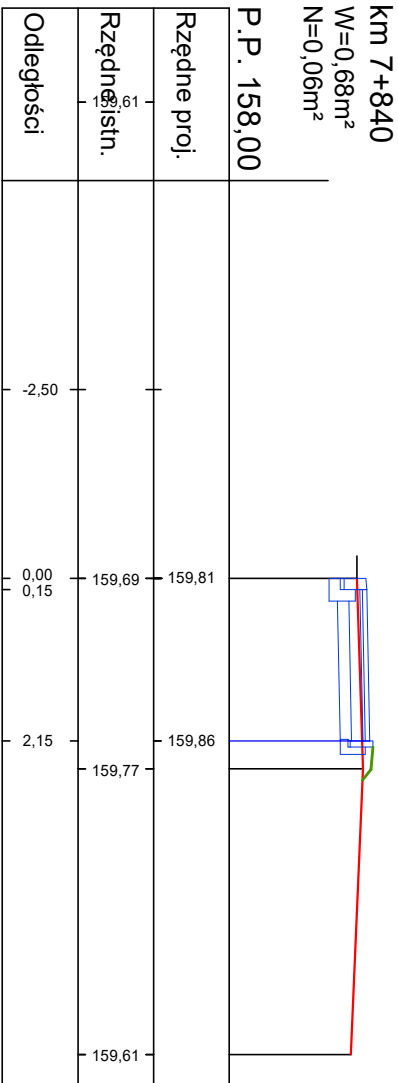

km 7+863
W=0,33m²
N=0,21m²

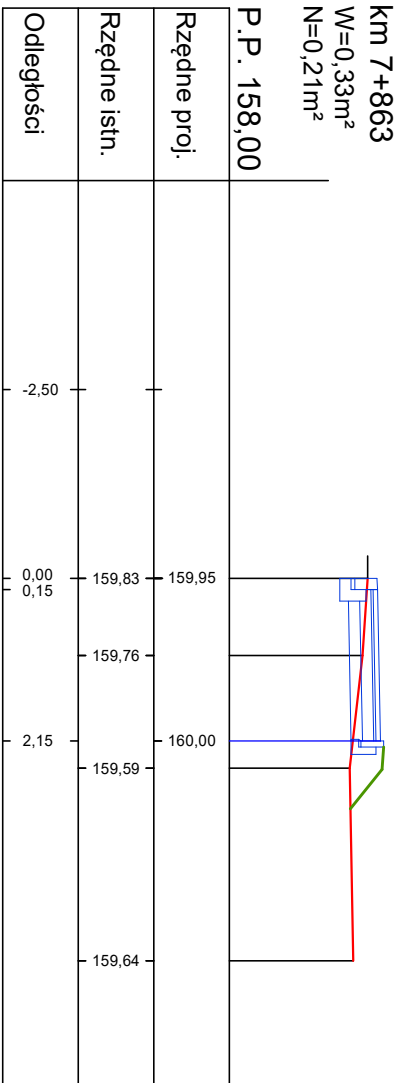

km 7+875
W=0,19m²
N=0,20m²

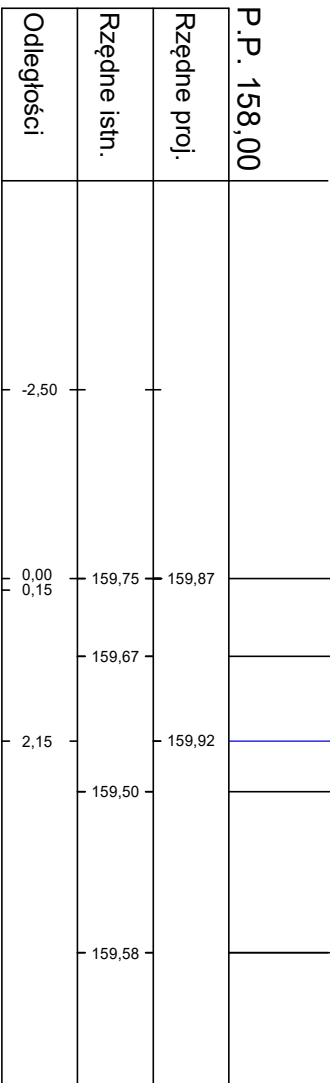

OKNO PROJEKT Jarosław Kowieski, ul. Wł. Jagiełły 9/57 21-500 Biała Podlaska					
Investor	Wójt Gminy Stara Kornica Stara Kornica 191, 08-205 Stara Kornica				
Obiekt	Przebudowa drogi powiatowej nr 2047W polegająca na budowie drogi dla pieszych w m. Wólka Nosowska				
Nazwa rysunku	PRZEKROJE POPRZECZNE			skala: 1:100	
Stanowisko	Imię i nazwisko	Specjalność nr uprawnień	Podpis	Data	
Projektant	mgr inż. Tomasz Mikołajuk	inżynier dróg LUB/00171 POOD/12		03.2026r.	
Asystent	mgr inż. Katarzyna Kowieska			Nr rys. 6.5	
Asystent	inż. Grzegorz Och				