


WPUST ULICZNY - SZCZEGÓŁ KONSTRUKCYJNY

SKALA 1:25
[wymiary w cm]

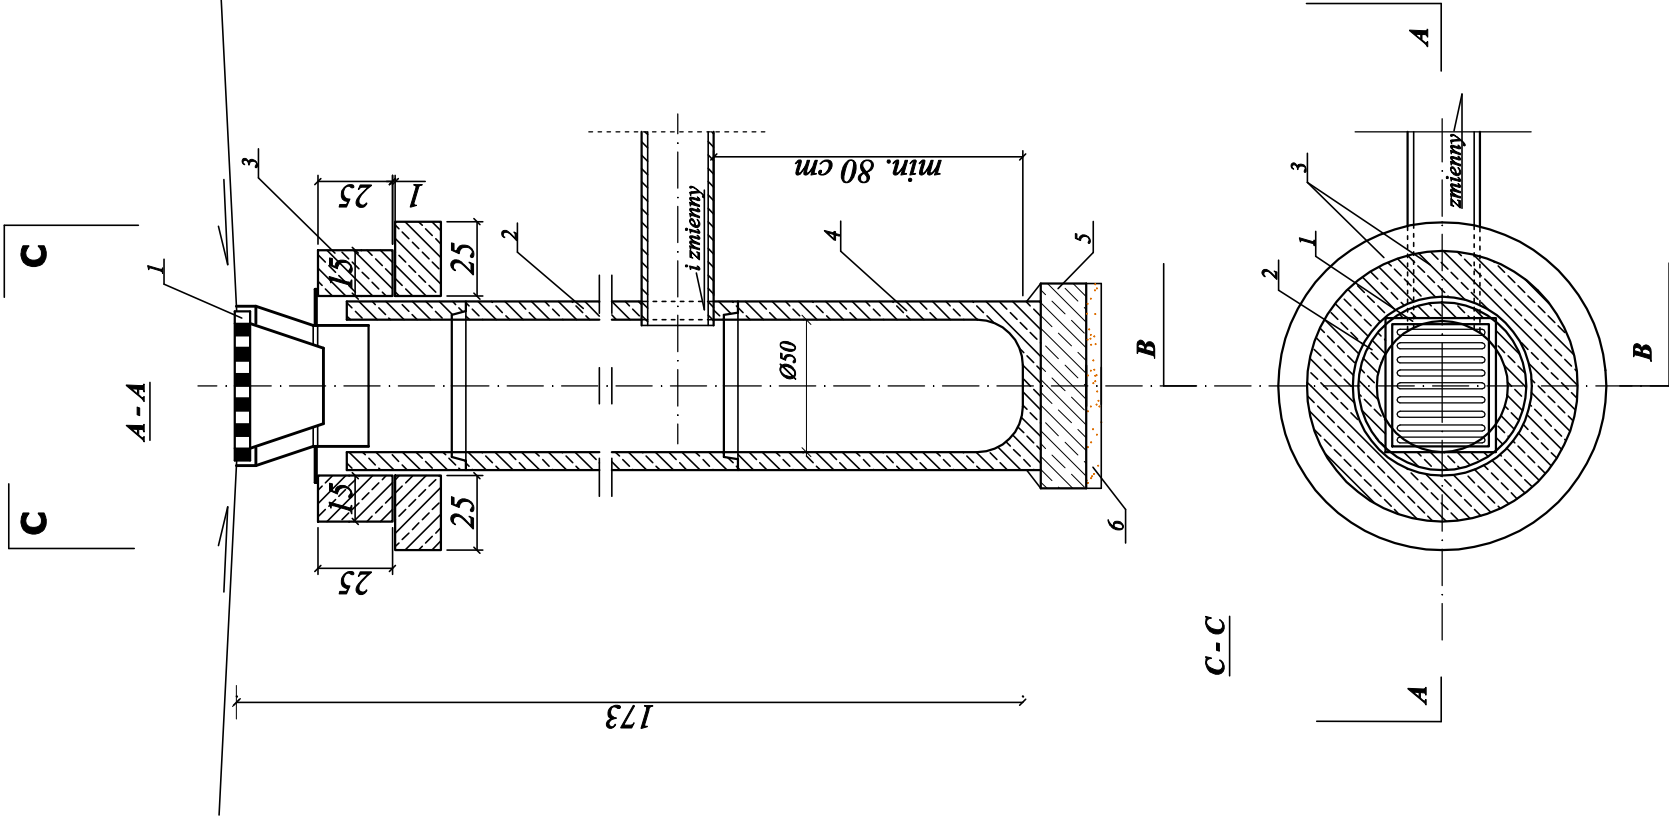

ZASTOSOWANIE

Do odprowadzenia wód opadowych z jezdni ulicznych i placów do kanałów deszczowych

MATERIAŁY

- 1 - Wpust uliczny żeliwny przejazdowy, typ ciężki
- 2 - Kregi betonowe średnicy 50 cm
- 3 - Pierścienie żelbetowe odcinające śr. 65 cm
- 4 - Krag betonowy demy
- 5 - Płyta fundamentowa grubości 15cm
- 6 - Podsypka z tłucznia lub żwiru grubości 7 cm.

Uwagi:
- głębokość, rzędne dna i góry wpustu wg planu
- sytuacyjno - wysokościowego, oraz profilu kanalizacji
- deszczowej.

PRACOWNIA PROJEKTOWA "D3"

ROGA
ÓMU

Rafał Wrzosek
14 - 200 liawa, ul. Lipowy Dwór 23B
tel. 504694848; e-mail: pracownia-d3@wp.pl
www.pracownia-d3.pl

INWESTOR: GMINA MIŁOMŁYŃ UL. TWARDA 12 14-140 MIŁOMŁYŃ		OBJEKT: Przebudowa dróg o nawierzchni z bruku na terenie "Starego Rynku" w Miłomylu	
		LOKALIZACJA INWESTYCJI: ul. Piasełka, Rynekowa, Zaułek Nadleśny w Miłomylu	
Wpust uliczny Szczegół konstrukcyjny			
BRANŻA	Faza		P.B.
	Nerws.		4.13
	Skala		1:25
FUNKCJA	Data		PODRS
PROJEKTANT	Numer uprawnień		
	mgr inż. Rafał Wrzosek		
	WAM/0049/PWOD/12 WAM/0027/POOK/12		
			13.08.2024 r.