


Plan orientacyjny

skala 1:10 000

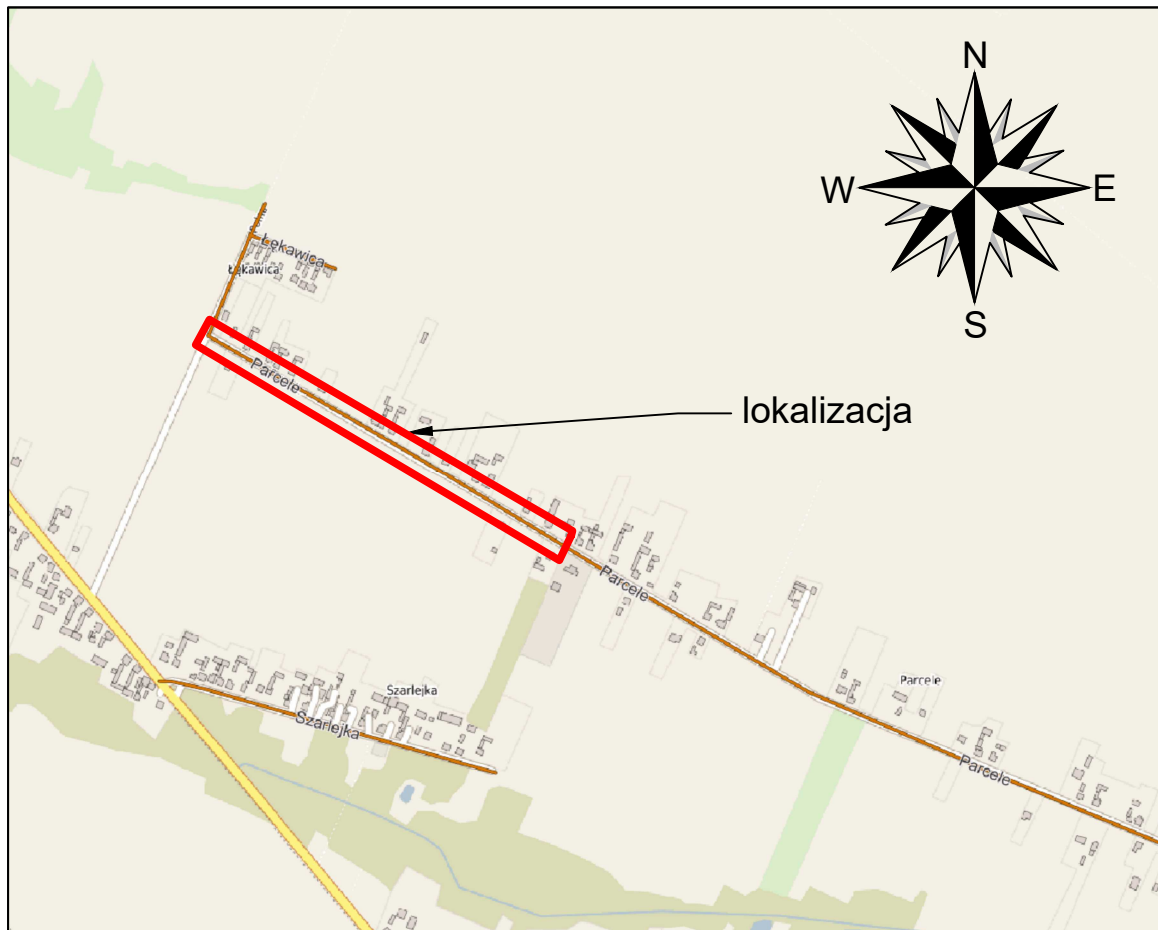

FORMA Pracownia Projektowa Wanda Formanowska Wilkowice Ul. Dębowa 6 ; 64-115 Świąciechowa,		DATA 10.07.2023	
TEMAT	Przebudowa drogi gminnej nr 6391645 ul.Parcele w Zajączkach Drugich		
NAZWA ZAMIERZENIA BUDOWLANEGO	Przebudowa drogi gminnej		
ADRES	Działki nr ewid. 116 obręb Zajączki II, jednostka ewidencyjna 240602_5 Zajączki II		
STADIUM	DOKUMENTACJA TECHNICZNA		
TYTUŁ RYSUNKU	Plan orientacyjny		
INWESTOR	Gmina Krzepice ul. Częstochowska 13 42-160 Krzepice	SKALA 1:10 000	
BRANŻA	Drogowa		Rys. nr 1
PROJEKTANT	mgr inż. Mariusz Biernacik	Uprawn.Bud. Nr WKP/0288/POOD/12 spec. konstr.-inż.	
ASYSTENT PROJEKTANTA	mgr inż. Radosław Formanowski		
	mgr inż. Wanda Formanowska		