



Przekrój normalny
SKALA 1:50

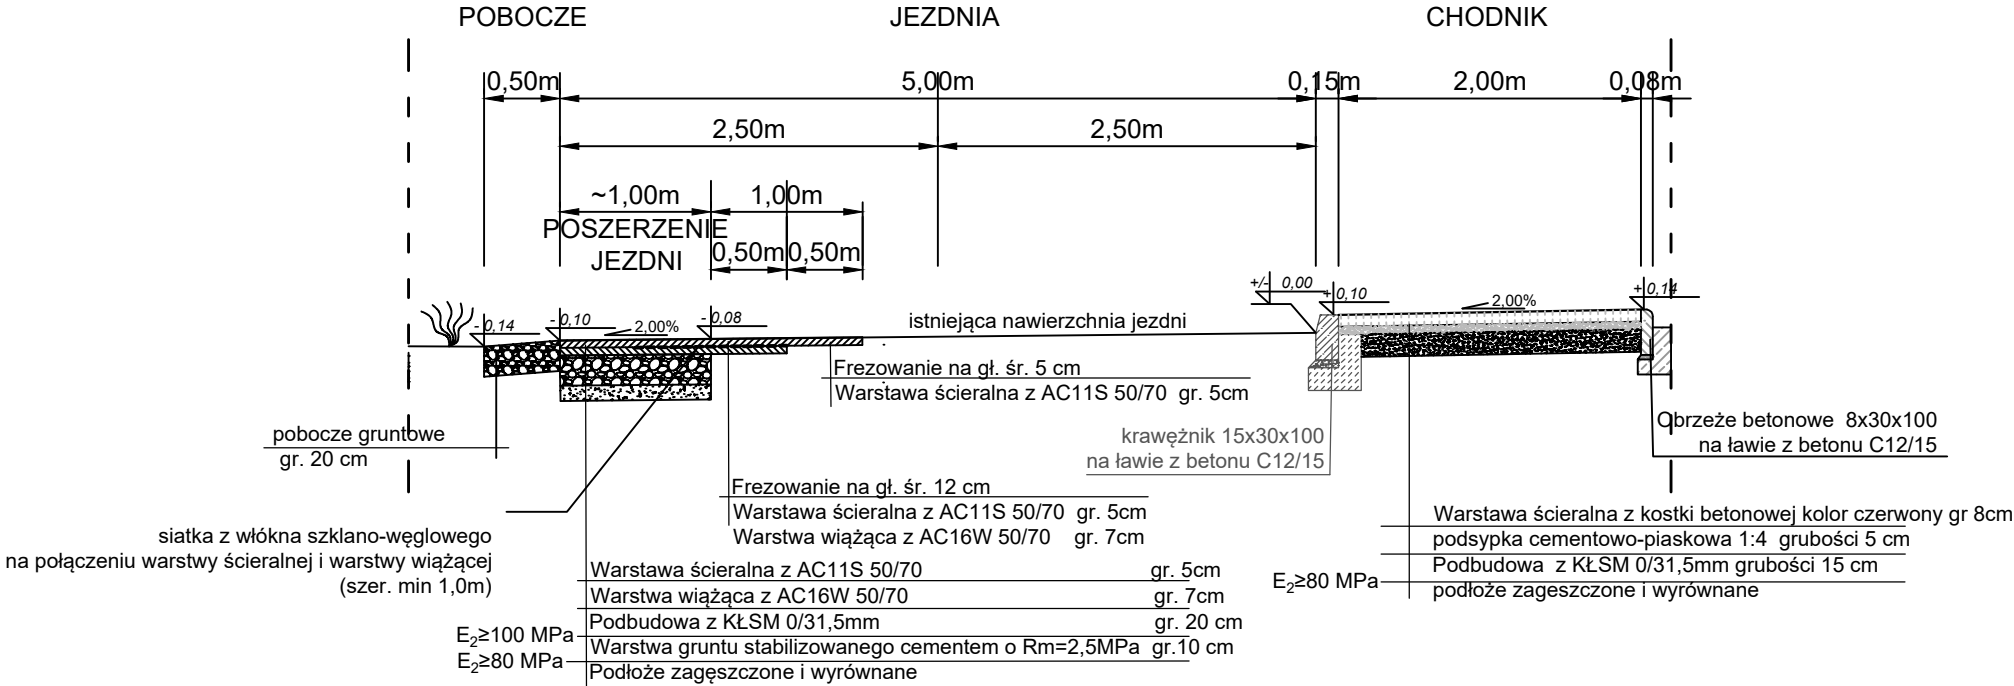

Przekrój normalny
z uwzględnieniem zjazdu indywidualnego
SKALA 1:50

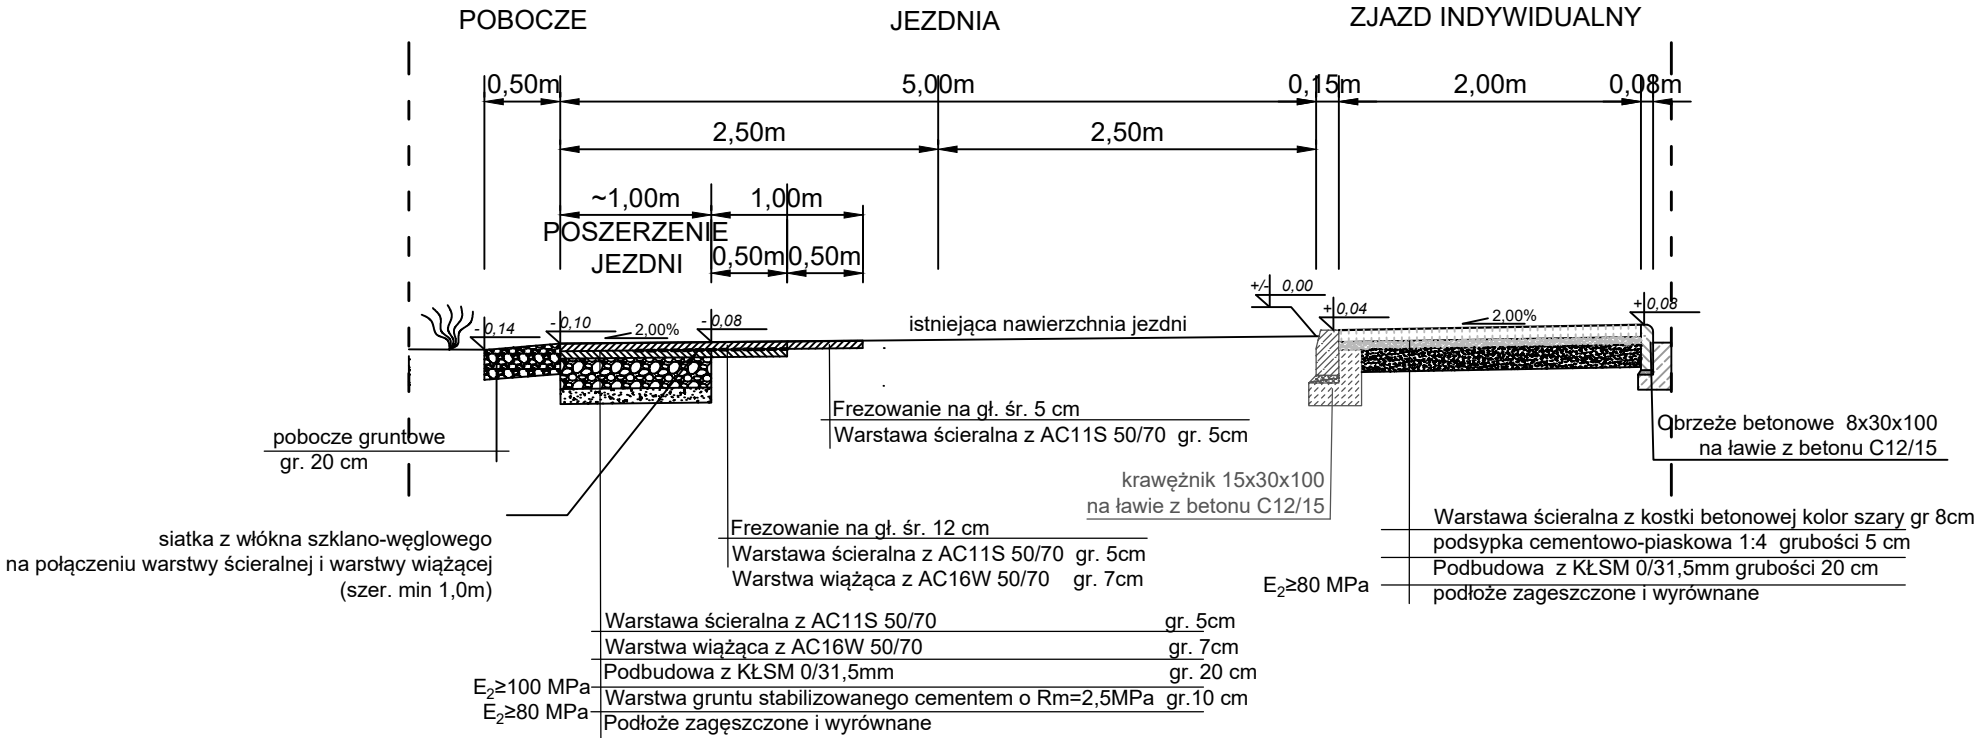

FORMA Pracownia Projektowa Wanda Formanowska Wilkowice Ul. Dębowa 6 ; 64-115 Świąciechowa,		DATA 10.07.2023
TEMAT	Przebudowa drogi gminnej nr 639164S ul.Parcele w Zajączkach Drugich	
NAZWA ZAMIERZENIA BUDOWLANEGO	Przebudowa drogi gminnej	
ADRES	Działki nr ewid. 116 obręb Zajączki II, jednostka ewidencyjna 240602_5 Zajączki II	
STADIUM	DOKUMENTACJA TECHNICZNA	
TYTUŁ RYSUNKU	Przekroje normalne	
INWESTOR	Gmina Krzepice ul. Częstochowska 13 42-160 Krzepice	SKALA 1:50
BRANŻA	Drogowa	Rys. nr 4
PROJEKTANT	mgr inż. Mariusz Biernacik	Uprawn.Bud. Nr WKP/0288/POOD/12 spec. konstr.-inż.
ASYSTENT PROJEKTANTA	mgr inż. Radosław Formanowski	
	mgr inż. Wanda Formanowska	