BRAMKA DO PIŁKI RĘCZNEJ skala 1:50

WIDOK Z PRZODU

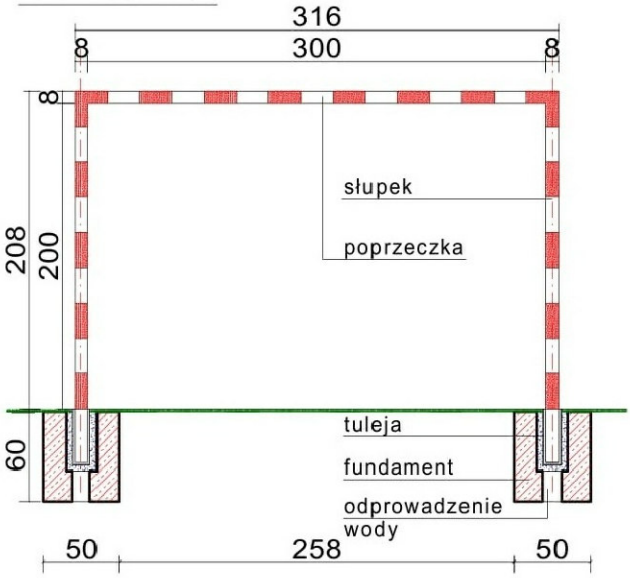

WIDOK Z BOKU

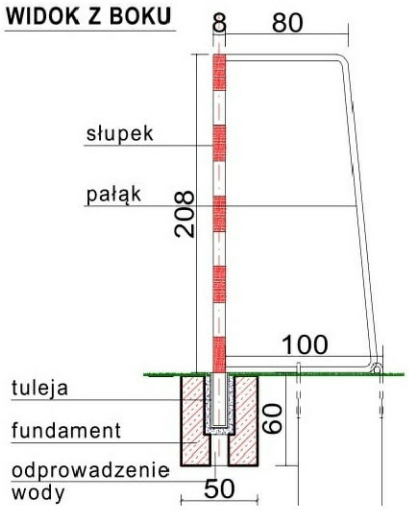

FUNDAMENT POD TULEJE DO ZESTAWU DO TENISA skala 1:50

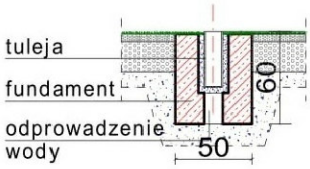

WYPOSAŻENIE BOISKA DO PIŁKI RĘCZNEJ

dwie bramki do piłki ręcznej wym. 3,0x2,0m
ze wspornikami siatki
wykonane z profili stalowych 80x80mm
mocowane za pomocą tulei
i szpilek mocujących w podłożu

BUDOWA WIELOFUNKCYJNEGO BOISKA SPORTOWEGO			
INWESTOR: Gmina Białaczów, ul. Piotrkowska 12, 26-307 Białaczów			SKALA: 1:50
ADRES, NR DZIAŁKI: msc. Miedzna Drewniana, dz. nr ewid. 1240, obr. Miedzna Drewniana, gm. Białaczów			
PROJEKTANT	NAZWISKO: mgr inż. Tomasz Różycki	NR UPRAWNIEŃ, SPECJALNOŚĆ: LOD/3250/PWBKb/17	PODPIS
DATA: Luty 2026r.	TYTUŁ RYSUNKU: SZCZEGÓŁ		NR RYS.: 3