


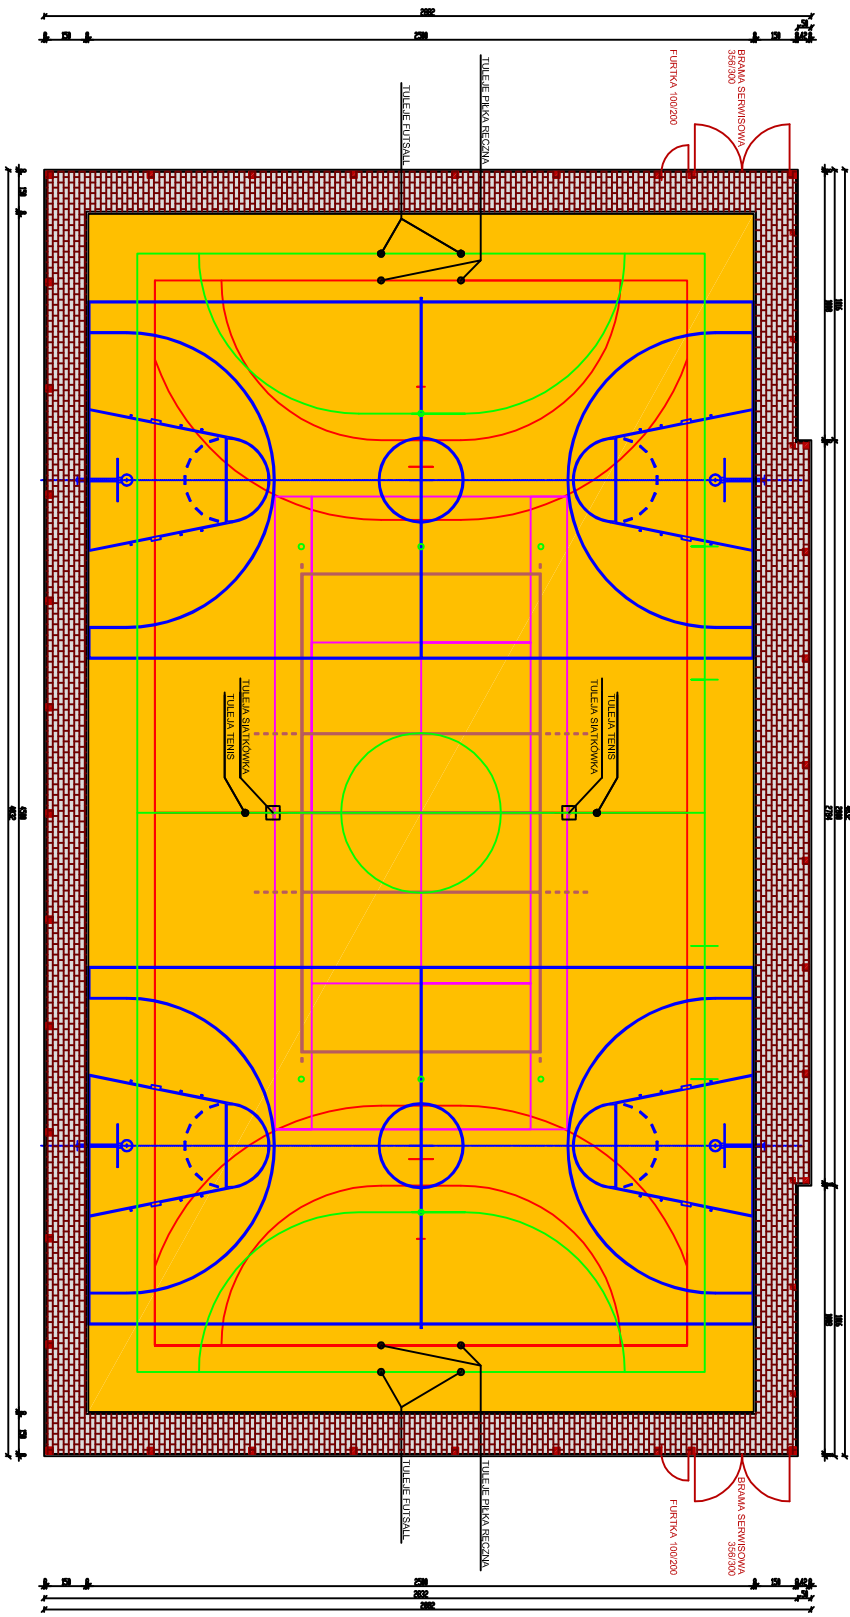

LEGENDA	
---	LINE BOISKA DO PIŁKI KOSZYKOWEJ
---	LINE BOISKA DO PIŁKI REZERW
---	LINE BOISKA DO PIŁKI
---	LINE BOISKA DO PIŁKI SIATKOWEJ
---	LINE BOISKA DO TENISA

BUDOWA WIELOFUNKCYJNEGO BOISKA SPORTOWEGO

ADRES	Gmina Białaczów, ul. Piotrkowska 12, 26-307 Białaczów	SKALA	1:200
ADRES, WZ. PLANU	msc. Miedzna DREWNIANA, dz. nr ewid. 1240, obr. Miedzna DREWNIANA, gm. Białaczów		
PROJEKTANT	mgr inż. Tomasz Różycki	WZ. PLANU	upr. nr L.OO.0350/PW/BKH/17
DAT	Luty 2025r.	RZUT BOISKA	nr. rys. 1