


|   |  |                                     |  |   |  |                 |  |
|---|--|-------------------------------------|--|---|--|-----------------|--|
| data opracowania mapy   |  | 08.06.2026                          |  | arkusz mapy zasadniczej   |  | 7.146.30.20.2.4 |  |
| Oznaczenia kancelaryjne zgłoszonej pracy geodezyjnej (ID)   |  |                                     |  |   |  |                 |  |
| Nr Rob. Wyk.   |  | 24/2026                             |  | ID   |  | 6640.855.2026   |  |
| Miejscowość, nr działki   |  | Mikuszewskie dz. 1091/3             |  |   |  |                 |  |
|   |  | 060708_5                            |  |   |  |                 |  |
| Jednostka ewidencyjna   |  | identyfikator                       |  | 060708_5   |  |                 |  |
|   |  | nazwa                               |  | Gmina Urzędów   |  |                 |  |
| Obręb ewidencyjny   |  | identyfikator                       |  | 060708_5.0010   |  |                 |  |
|   |  | nazwa                               |  | Mikuszewskie   |  |                 |  |
| SKALA MAPY   |  | 1:500                               |  |   |  |                 |  |
| Nazwa układu współrzędnych   |  | prostokątnych płaskich              |  | 2000/7   |  |                 |  |
|   |  | wysokościowych                      |  | PL-EVRF 2007-NH   |  |                 |  |
| Oznaczenie granic obszaru, który był przedmiotem aktualizacji   |  | Linia przerywana w kolorze zielonym |  |   |  |                 |  |
| Służebności gruntowe mające wpływ na zagospodarowanie gruntów zlokalizowanych w granicach projektowanej inwestycji                                                                 |  | Nie badano                          |  |   |  |                 |  |
| MULTI-GEO<br>Usługi Geodezyjne Jerzy Klecznowski<br>ul. Pogodna 3/4, 23-204 Kraśnik<br>NIP: 7151169982, R: 430076036<br>.....tel. 502 285 451<br>Nazwa / Imię i nazwisko Wykonawcy |  |                                     |  | inż. Jerzy Klecznowski<br>geodeta upr. 23094<br>23-204 Kraśnik, ul. Pogodna 3/4<br>.....tel. 502 285 451<br>podpis geodety uprawnionego |  |                 |  |

Projekt zagospodarowania terenu

LEGENDA:

- 1 ZESTAW STREET-WORKOUT
- 2 LINA TRENINGOWA
- 3 DRAŻKI POTRÓJNE
- 4 ZESTAW WIELOFUNKCYJNY NR1
- 5 HUŚTAWKA ŁĄCZONA 2 + BG
- 6 KARUZELA
- 7 ZIAZD LINOWY
- 8 ZESTAW WIELOFUNKCYJNY NR2
- 9 ZESTAW "PAJĘCZA SIEĆ"
- 10 HUŚTAWKA WAGOWA
- 11 -----
- 12 KOSZ NA ŚMIECI
- 13 ŁAWKA Z OPARCIEM
- 14 STOJAK NA ROWERY
- 15 REGULAMIN
- A B C D E

|   |   |
|---|---|
| Oświadczam, że niniejszy dokument został opracowany w wyniku prac geodezyjnych i kartograficznych, których rezultaty zawiera operat techniczny pozytywnie zweryfikowany. Jednocześnie informuję, że jestem świadomy odpowiedzialności karnej za złożenie fałszywego oświadczenia. |   |
| Identyfikator zgłoszenia prac geodezyjnych   | 6640.855.2026   |
| Organ służby geodezyjnej, który otrzymał zgłoszenie   | Starosta Kraśnicki   |
| Wykonawca prac geodezyjnych   | Usługi Geodezyjne Jerzy Klecznowski<br>ul. Pogodna 3/4, 23-204 Kraśnik<br>NIP: 7151169982, R: 430076036<br>tel. 502 285 451 |
| Nr oraz data sporządzenia dokumentu zawierającego wynik pozytywnej weryfikacji   | Protokół Weryfikacji<br>6640.855.2026_20364 z dnia 11.06.2026 r.                                                            |
| Imię i nazwisko oraz nr uprawnień zawodowych kierownika prac   | inż. Jerzy Klecznowski<br>geodeta upr. 23094<br>23-204 Kraśnik, ul. Pogodna 3/4<br>tel. 502 285 451                         |

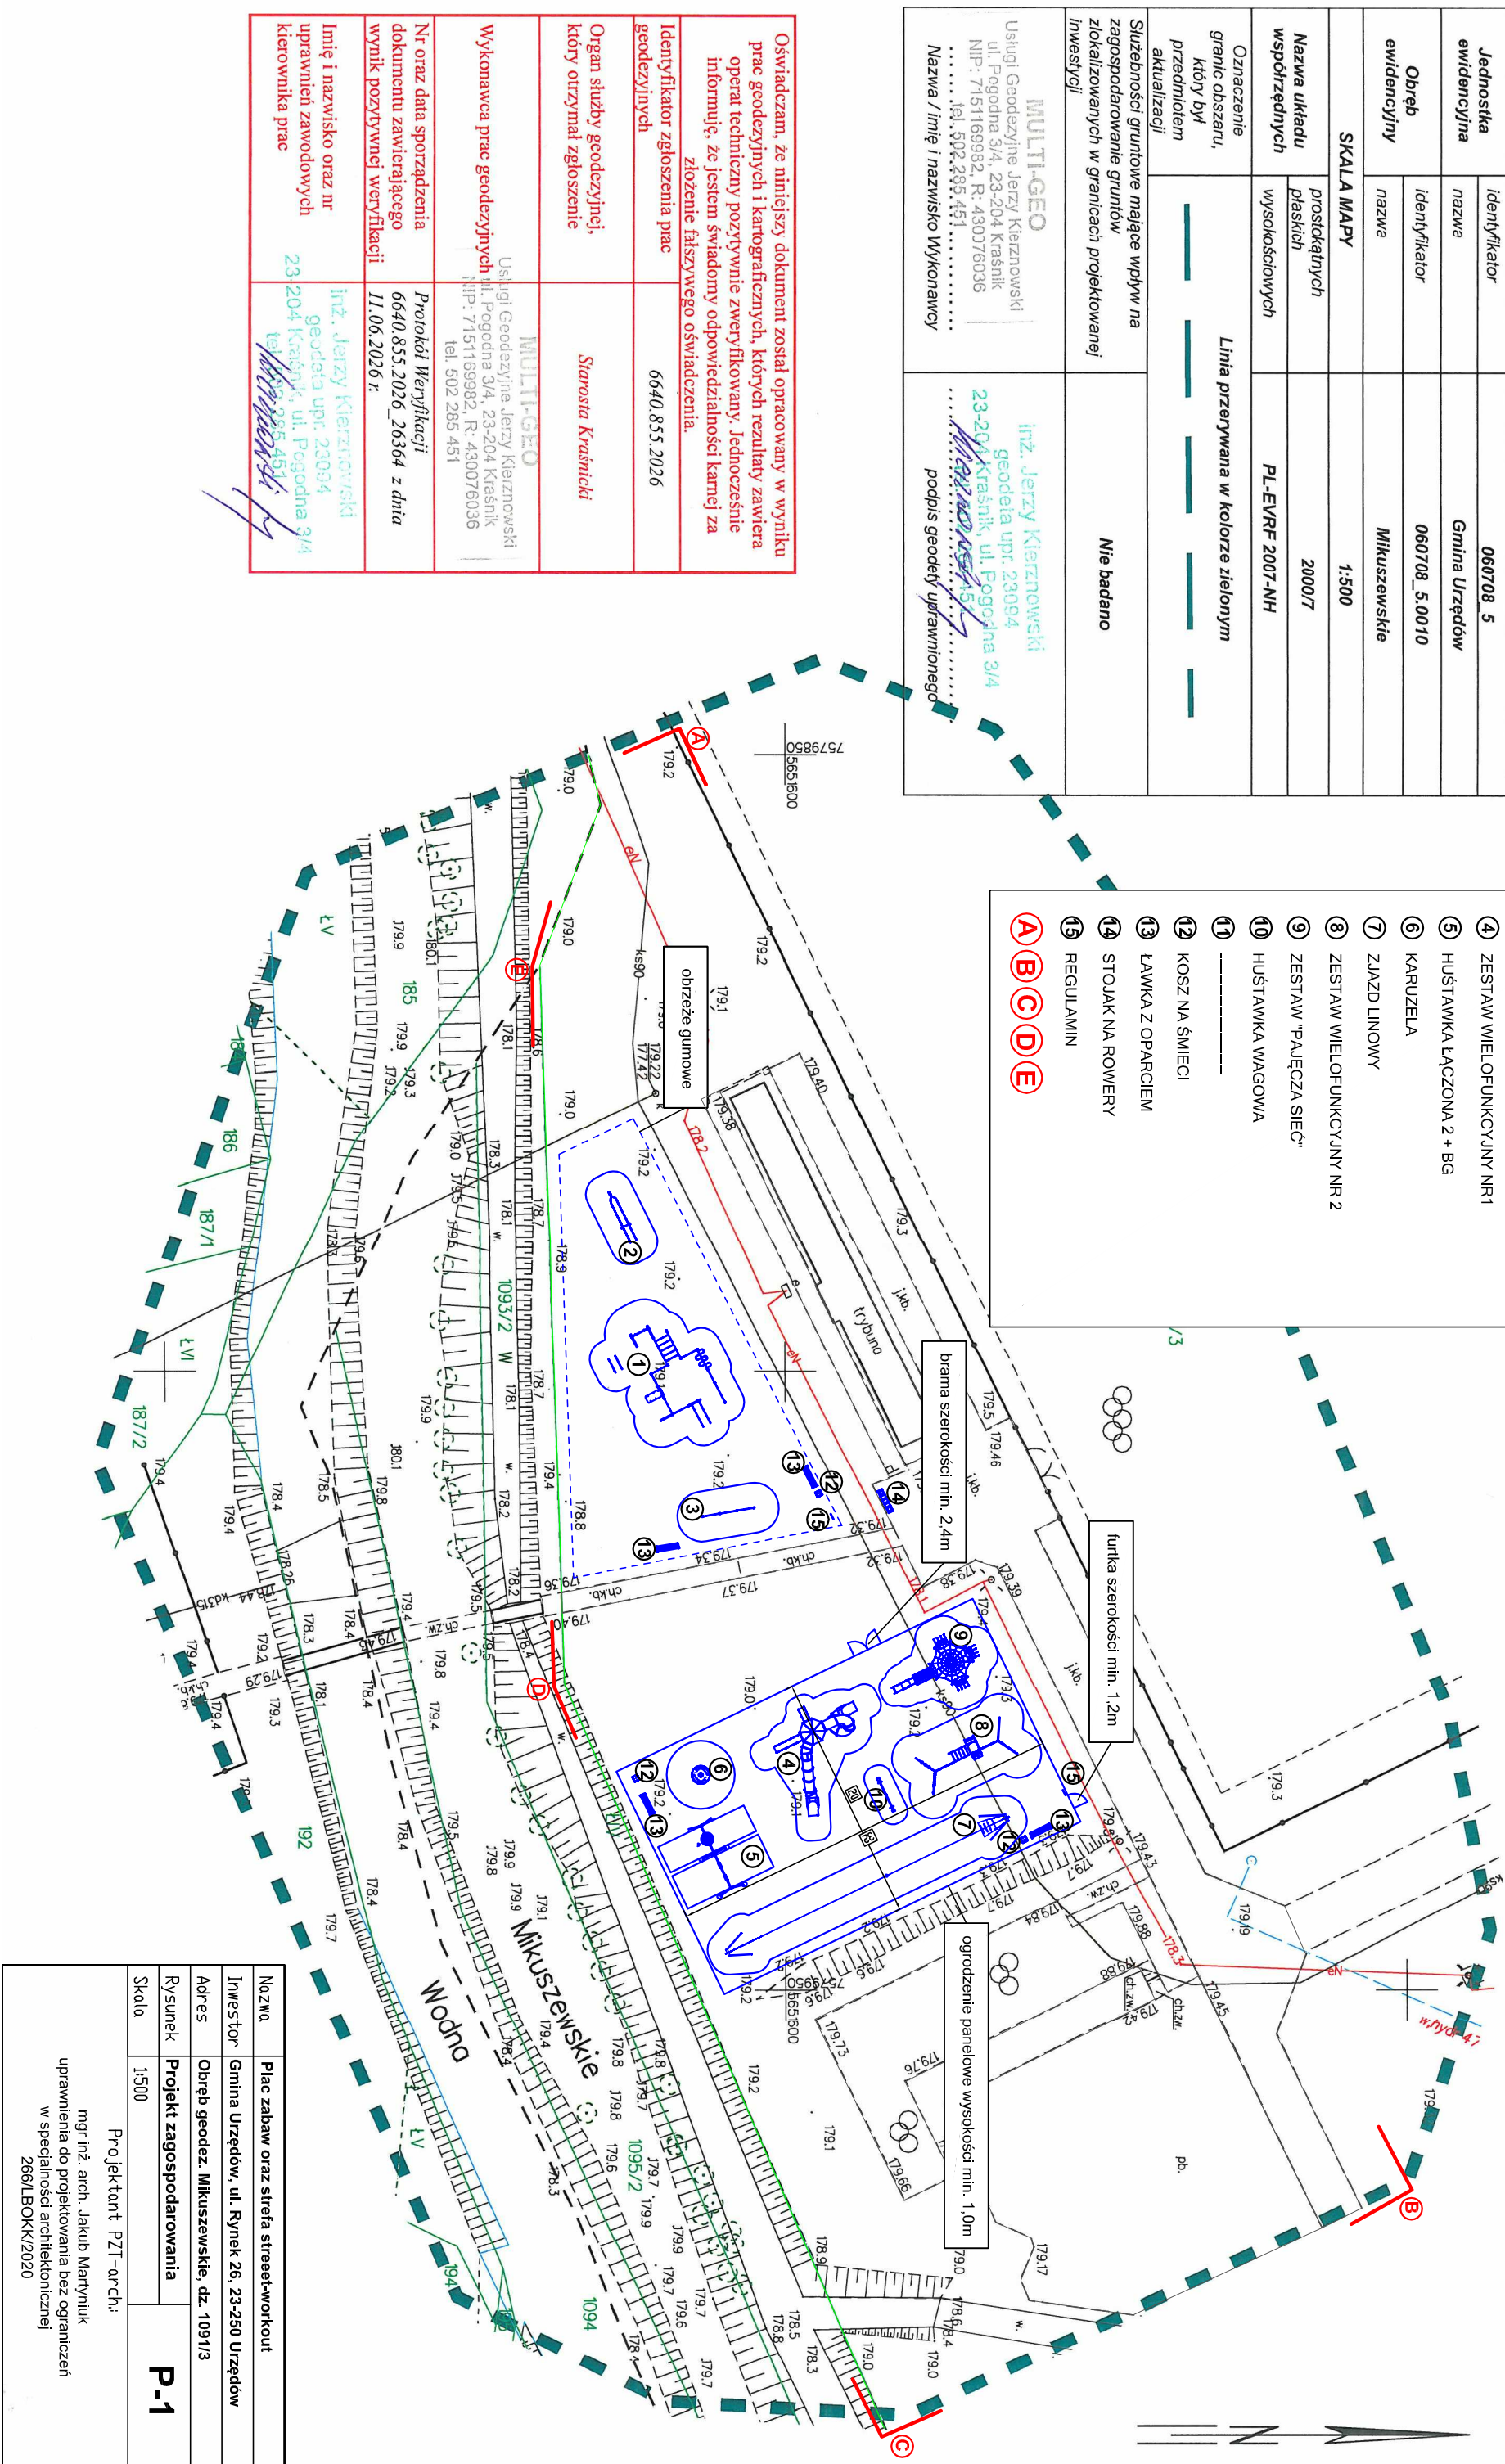

|   |                                             |     |  |
|---|---------------------------------------------|-----|--|
| Nazwa   | Plac zabaw oraz strefa street-workout       |     |  |
| Inwestor   | Gmina Urzędów, ul. Rynek 26, 23-250 Urzędów |     |  |
| Adres   | Obręb geodez. Mikuszewskie, dz. 1091/3      |     |  |
| Rysunek   | Projekt zagospodarowania                    | P-1 |  |
| Skala   | 1:500                                       |     |  |
| Projektant PZT-arch:<br>mgr inż. arch. Jakub Martyniuk<br>uprawnienia do projektowania bez ograniczeń<br>w specjalności architektonicznej<br>266/LBOKK/2020 |                                             |     |  |