



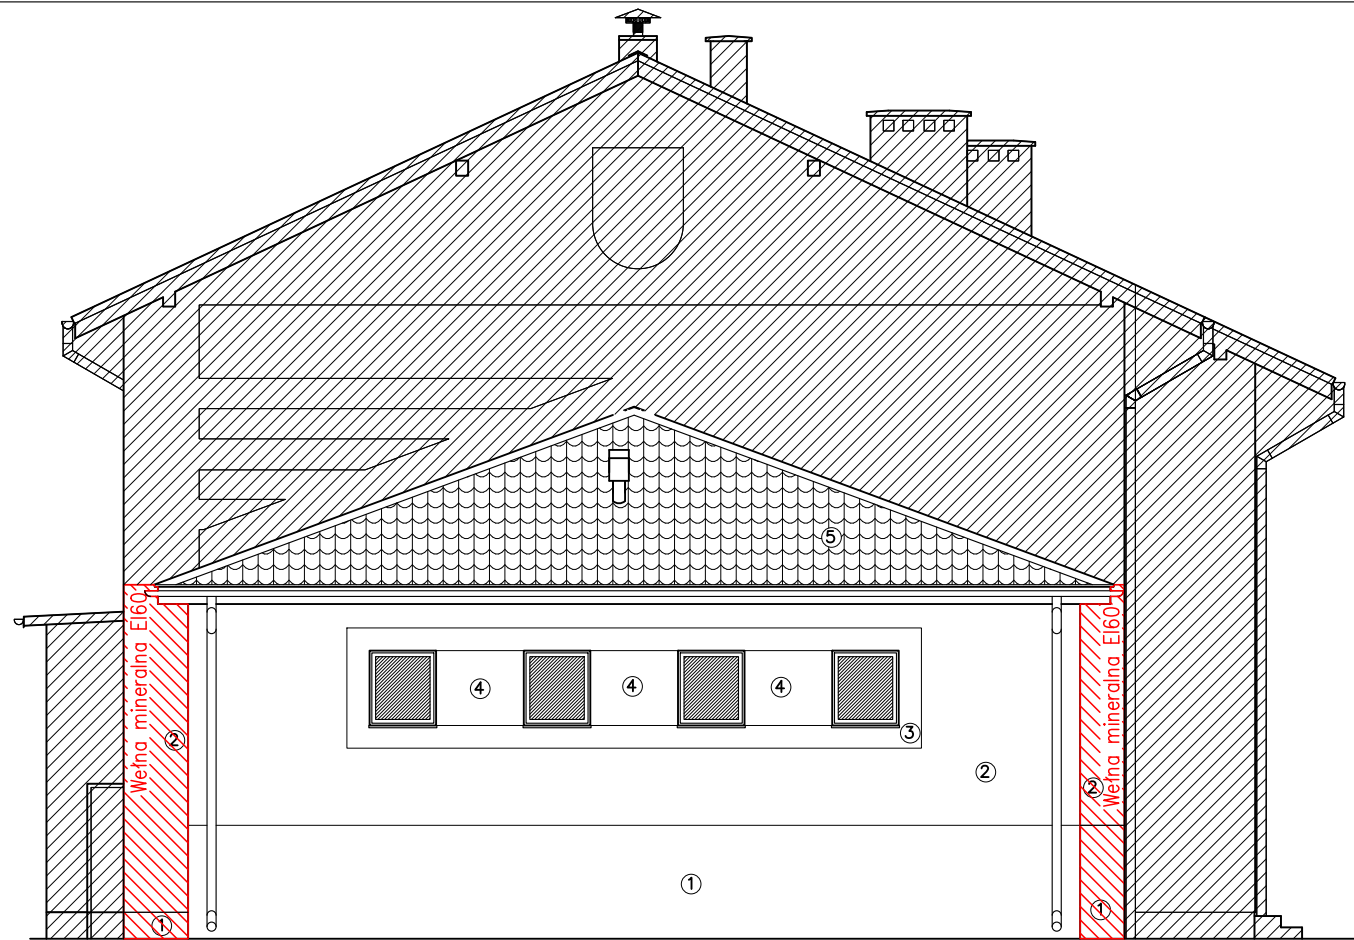

ELEWACJA POŁUDNIOWO – ZACHODNIA

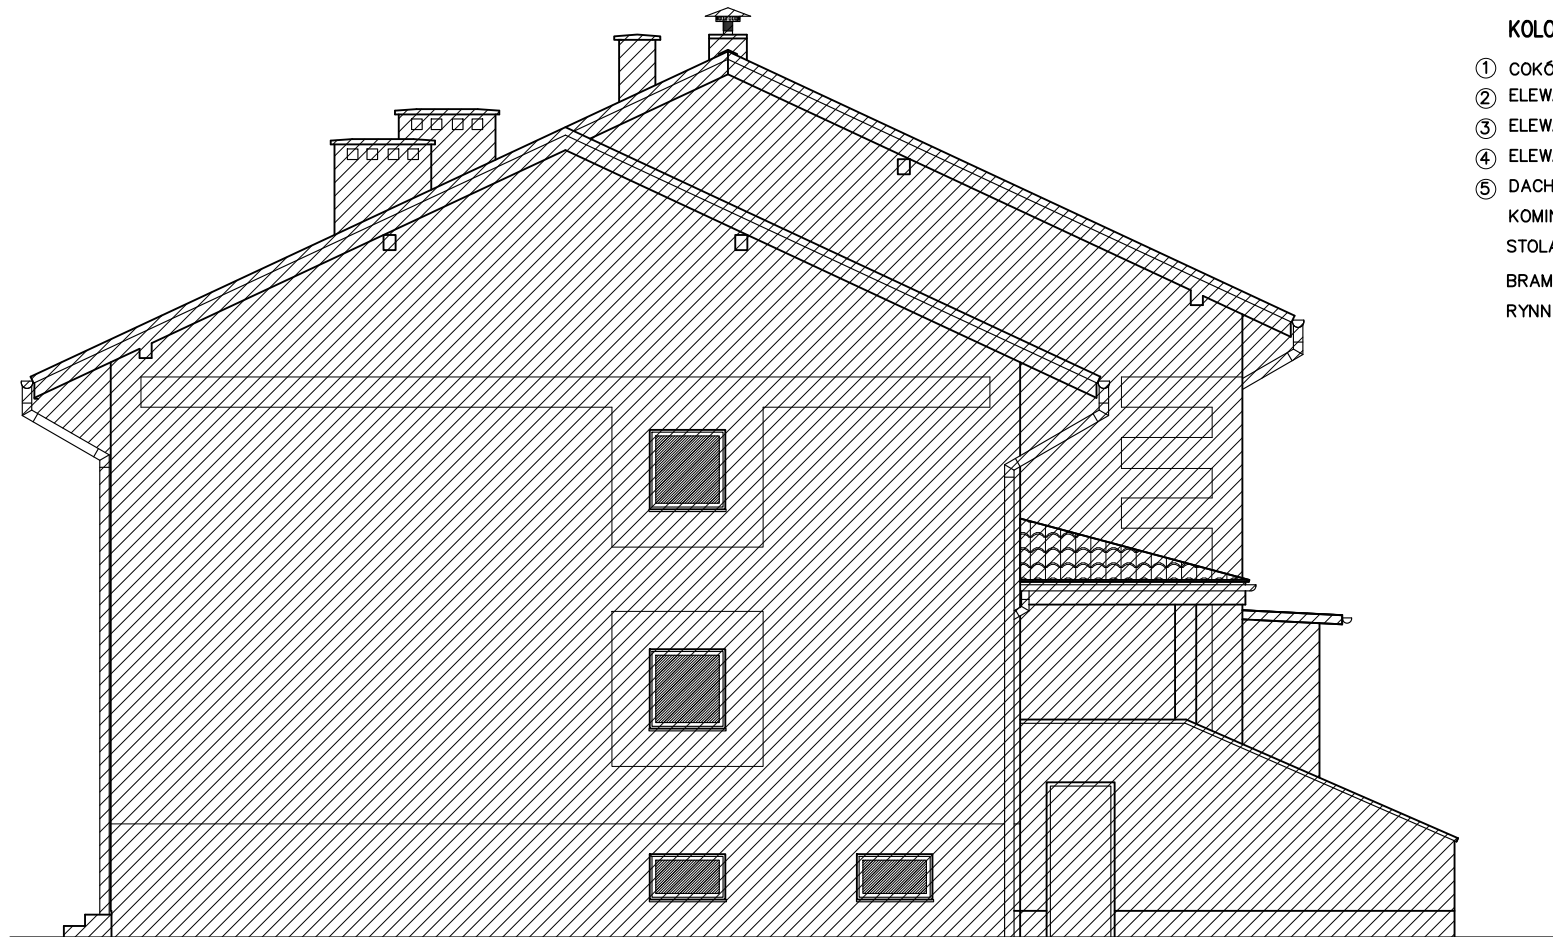

ELEWACJA PÓŁNOCNO – WSCHODNIA

KOLORYSTYKA W NAWIĄZANIU DO ISTNIEJĄCEGO BUDYNKU

- ① COKÓŁ CIEMNO SZARY (REZIMAR)
 - ② ELEWACJA JASNO SZARA
 - ③ ELEWACJA CZERWONA
 - ④ ELEWACJA CIEMNO SZARA
 - ⑤ DACH CEGLASTY BALCHODACHÓWKA
- KOMINY BRĄZOWE
STOLARKA OKIENNA BIAŁA
BRAMY GARAŻOWE BRĄZOWE
RYNNY I RURY SPUSTOWE BRĄZOWE

NAZWA: ROZBUDOWA BUDYNKU OCHOTNICZEJ STRAŻY POŻARNEJ O POMIESZCZENIE MAGAZYNOWE		
LOKALIZACJA: DZIAŁK NR EWID. 1214 W MIEJSCOWOŚCI JADOWNIKI MOKRE GM. WIETRZYCHOWICE		
INWESTOR: GMINA WIETRZYCHOWICE, 33-270 WIETRZYCHOWICE 19		
BRANŻA: ARCHITEKTURA		STADIUM PROJEKTU: BUDOWLANY
PROJEKTOWAŁ:	mgr inż. arch. Małgorzata Bugajska-Pala	upr. nr WD-NB 8346/1/80 specjalność architektoniczna
SPRAWDZIŁ:	mgr inż. arch. Adam Kobiela	upr. nr UAN-8346/168/87 specjalność architektoniczna
PROJEKTOWAŁ:	mgr inż. Artur Mach	upr. nr MAP/0233/PWOK/07 specjalność konstrukcyjno-budowlana
SKALA: 1:100	NAZWA RYSUNKU: ELEWACJA BOCZNA – POŁUDNIOWO – ZACHODNIA ELEWACJA BOCZNA – PÓŁNOCNO – WSCHODNIA BEZ ZMIAN	
DATA:	NR RYSUNKU: A-05 REWIZJA: 00/00/00	
Pracownia Projektowo – Inwestycyjna * ARKABUD * 32-822 Strzelce Wielkie, Wrzepia 95, tel. 48 66 89 44 412, mail: ppi.arkabud@gmail.com		