
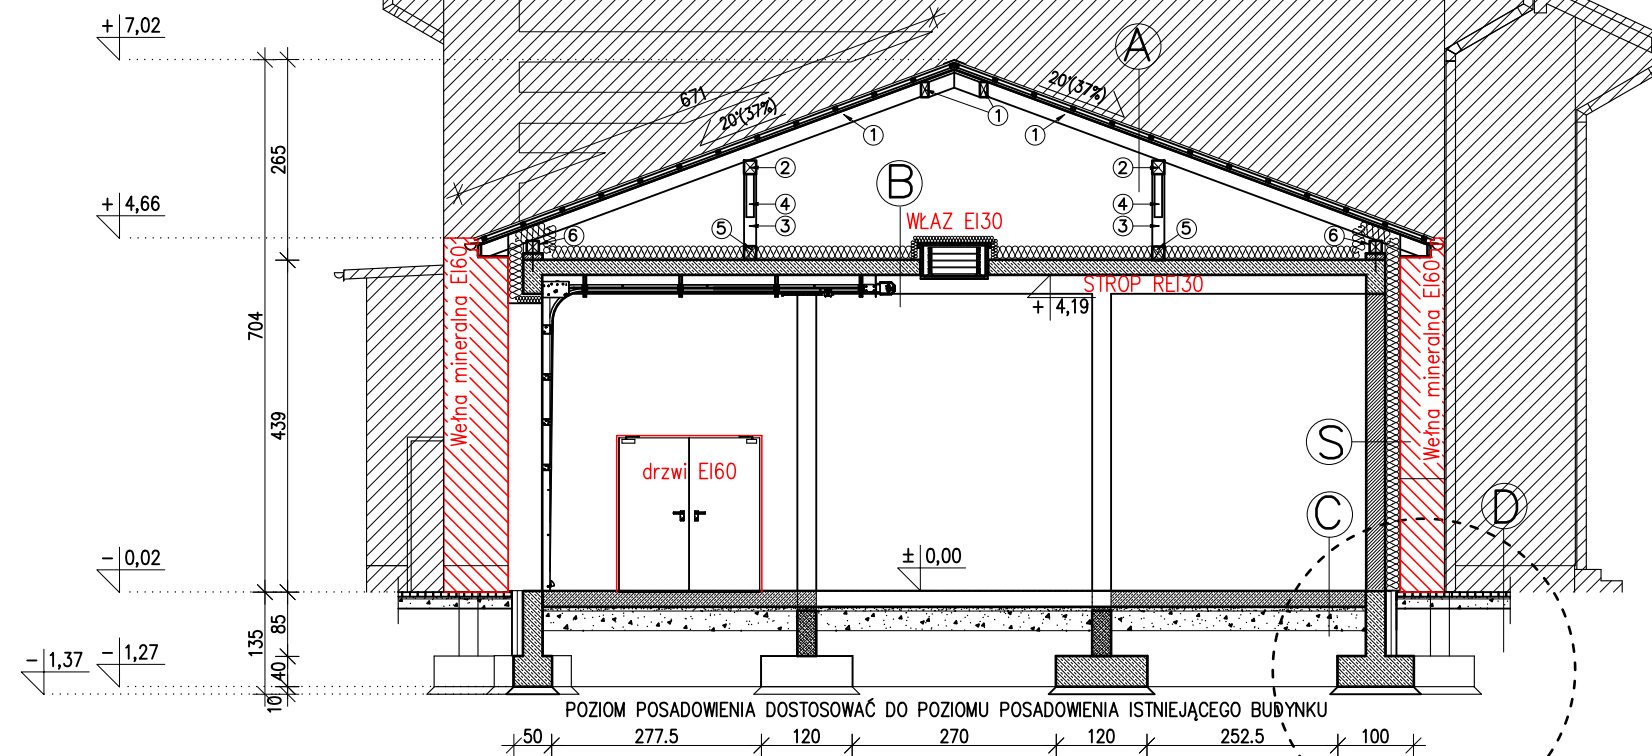


PRZEKRÓJ A-A

- ① – KROKIEW 8x18 (KRAWĘŻNICA 8x20)
- ② – PŁATEW GÓRNA 16x18
- ③ – SŁUPEK 16x16
- ④ – MIECZE 12x12
- ⑤ – PŁATEW DOLNA 16x16
- ⑥ – MURŁATA 16x16

SZCZEGÓŁ A

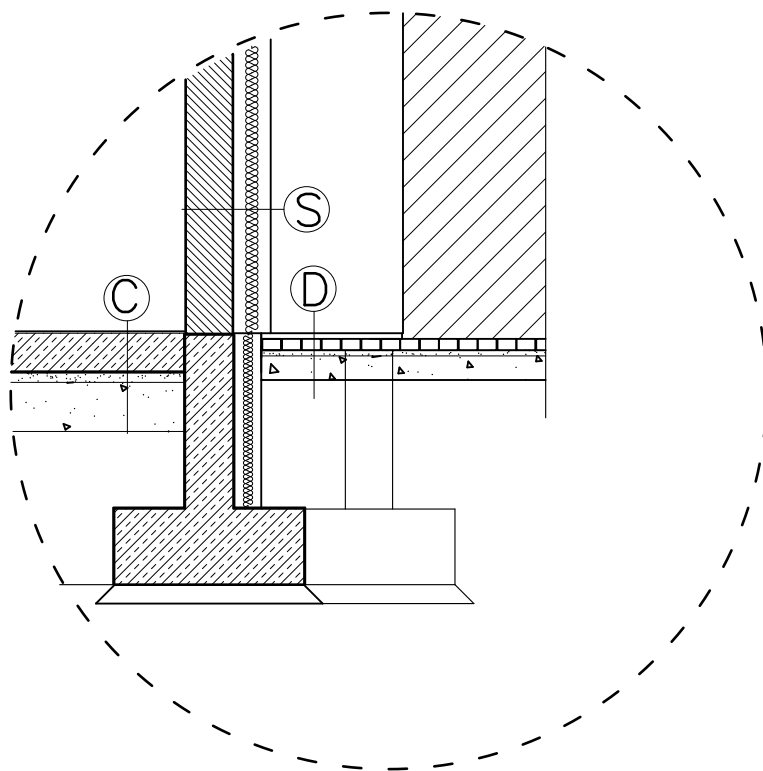

SZCZEGÓŁ A

A

1. Blachodachówka
2. Łaty 4,5cm x 5cm.
3. Kontrłaty 5cm x 2,5cm.
4. Folia paroprzepuszczalna.
5. Krokwie

ⓑ

1. Wętna mineralna gr. 10cm
2. Wętna mineralna gr. 20cm
3. Izolacja z foli PE gr. 0,3mm
4. Strop żelbetowy
5. Tynk cementowo-wapienny
6. Powłoka malarska

C

1. Posadzka epoksydowa anty poślizgowa z posypką
2. Płyta żelbetowa 20 cm z betonu C25/30 W8 (B30) zbrojona #8co15cm góra dół
3. Folia PE gr. 0,3mm x 2
4. Zasyp żwirowo–piaskowy 6cm
5. Podbudowa z kruszywa łamanego frak. 0–31,5, gr. 30cm
7. Grunt rodzimy

Ⓓ

- | OPASKA Z KOSTKI | |
|-----------------|---|
| 1. | Kostka betonowa 8cm |
| 2. | Podsypka z piasku 3cm |
| 3. | Podbudowa z kruszywa łamanego
frak. 0-31,5, gr. 12cm |
| 4. | listniejąca podbudowa |

⑤

1. Wyprawa elewacyjna na kleju i siatce
2. Ocieplenie styropianem 20cm
3. Ściana ceramiczna (słup żelbetowy) gr. 25cm
4. Tynk cementowo-wapienny

NAZWA: ROZBUDOWA BUDYNKU OCHOTNICZEJ STRAŻY POŻARNEJ O POMIESZCZENIE MAGAZYNOWE		
LOKALIZACJA: DZIAŁK NR EWID. 1214 W MIEJSCOWOŚCI JADOWNIKI MOKRE GM. WIETRZYCHOWICE		
INWESTOR: GMINA WIETRZYCHOWICE, 33-270 WIETRZYCHOWICE 19		
BRANŻA: ARCHITEKTURA		STADIUM PROJEKTU: BUDOWLANY
PROJEKTOWAŁ:	mgr inż. arch. Małgorzata Bugajska-Pala	upr. nr WD-NB 8346/1/80 specjalność architektoniczna
SPRAWDZIŁ:	mgr inż. arch. Adam Kobiela	upr. nr UAN-8346/168/87 specjalność architektoniczna
PROJEKTOWAŁ:	mgr inż. Artur Mach	upr. nr MAP/0233/PWOK/07 specjalność konstrukcyjno-budowlana
SKALA: 1:100	NAZWA RYSUNKU:	
DATA:	PRZECRÓJ A-A	NR RYSUNKU: A-0 REWIZJA: 00/00/00
Pracownia Projektowa – Inwestycyjna * ARKABUD * 32-822 Strzelce Wielkie, Wrzesień 95, tel. 48 66 89 44 412, mail: ppi.arkabud@gmail.com		