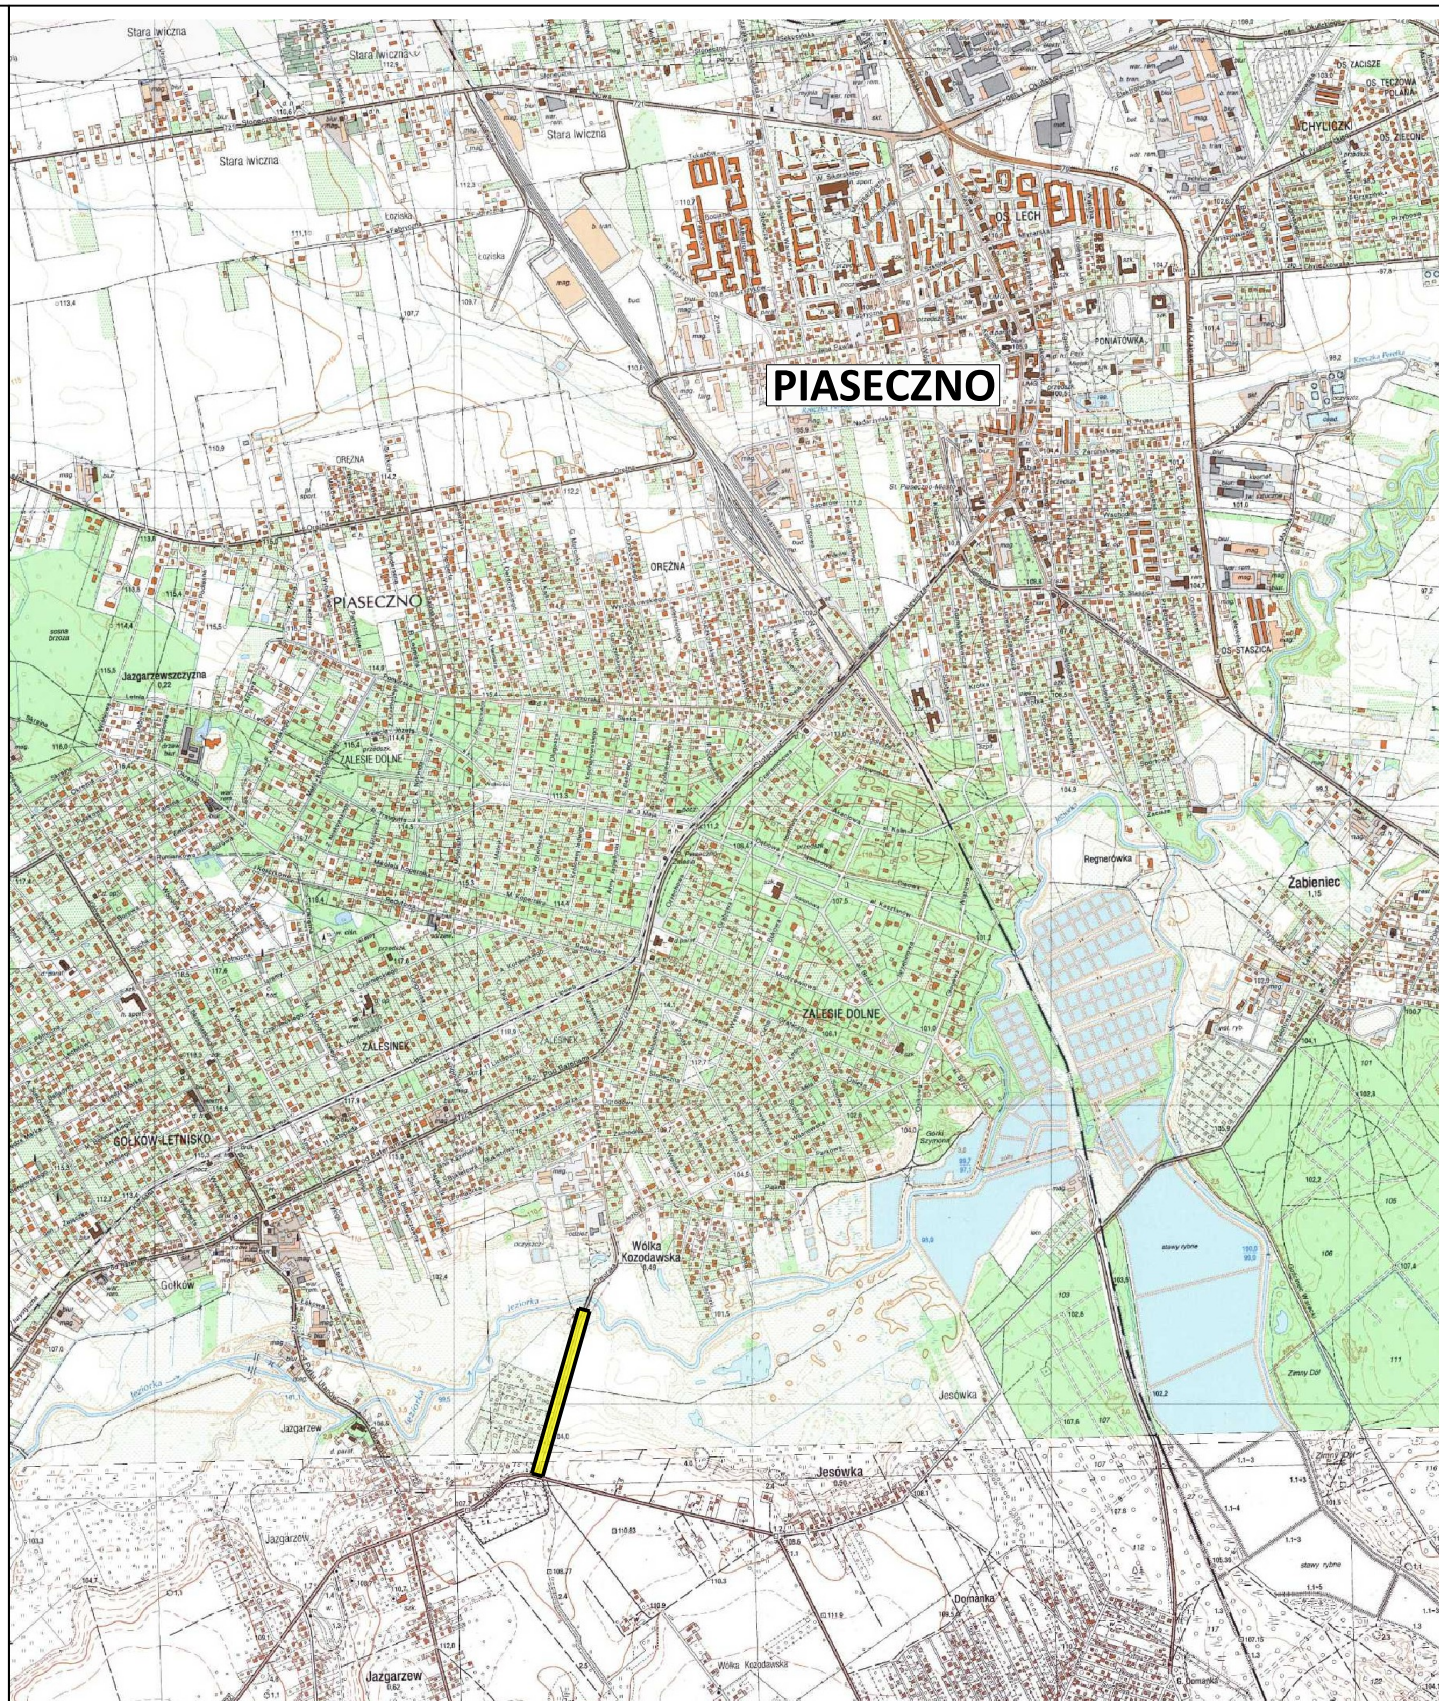


lokalizacja
inwestycji

Autor:
BIURO PROJEKTOWE
Marcin Zagojski
ul. Josepha Conrada 8 lok. 75
01-922 Warszawa

Inwestor:
 Zarząd Powiatu Piaseczyńskiego
ul. Chyliczkowska 14
05-500 Piaseczno

Nazwa inwestycji:
Przebudowa drogi powiatowej nr 2829W (ul. Dworska) w gminie Piaseczno

Faza opracowania:
PROJEKT ZGŁOSZENIOWY

Branża:
DROGI

Nazwa rysunku:
Plan orientacyjny

Data:
10.2025 r.

Nr rysunku:
PZ.1

Skala:
1:25000

Branża	Stanowisko	Imię i nazwisko	Uprawnienia	Podpis
Drogi	Projektant	mgr inż. Marcin Zagojski	MAZ/0045/POOD/13	