




P1, skala 1:50

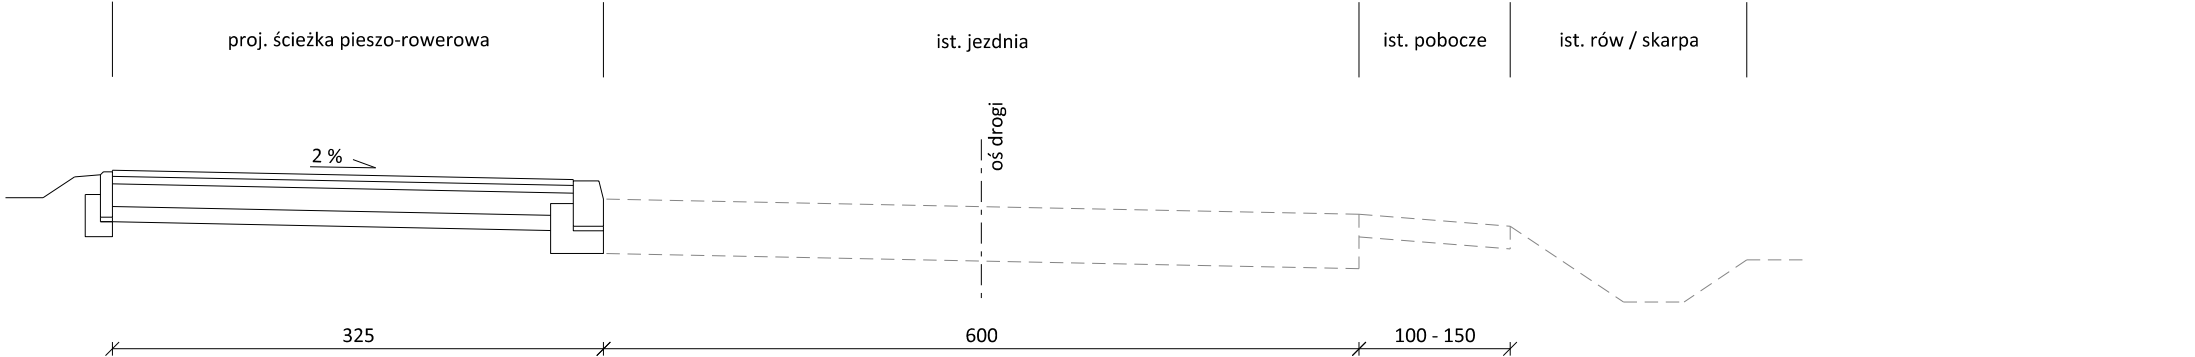


P2, skala 1:50

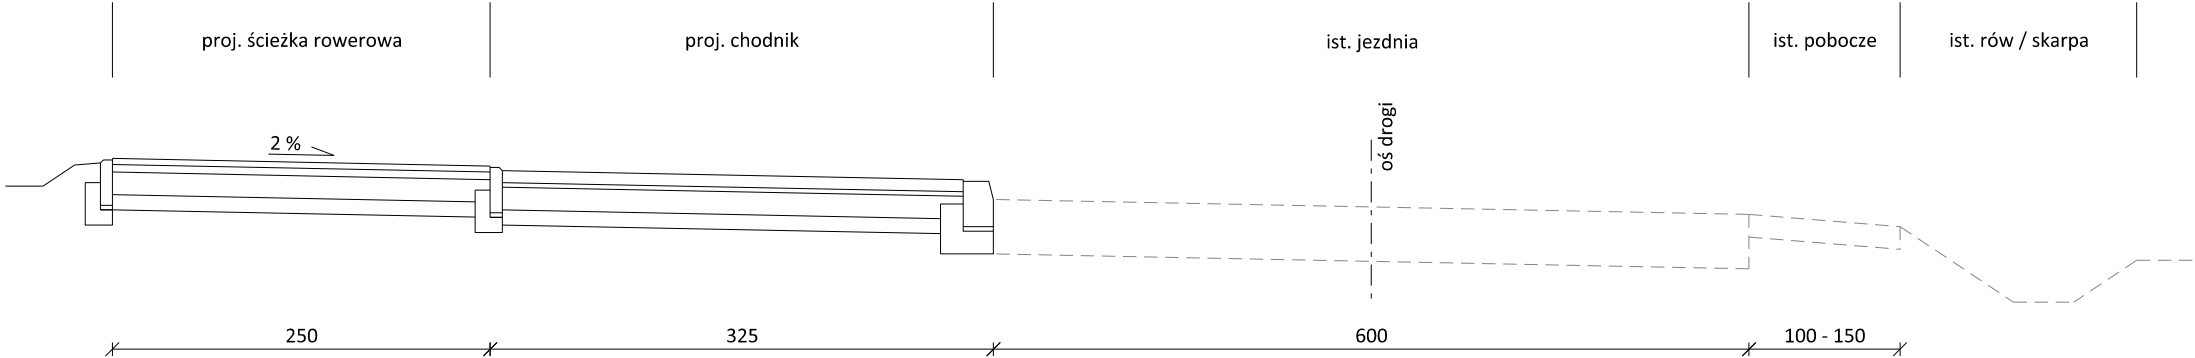


P3, skala 1:50

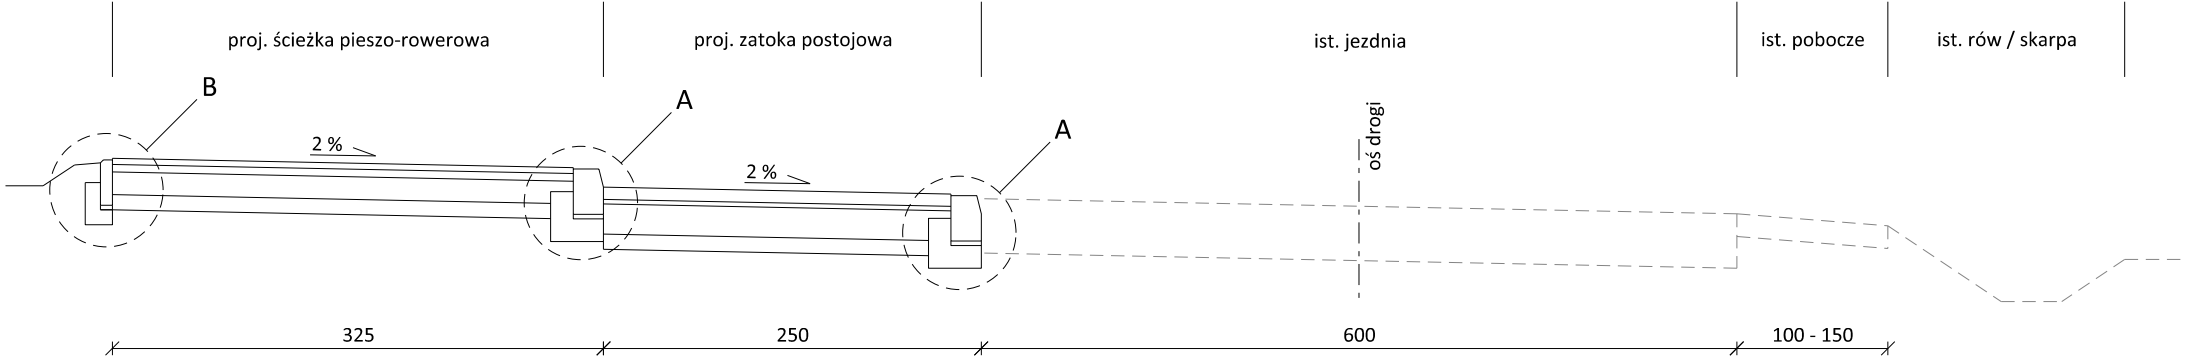


P4, skala 1:50

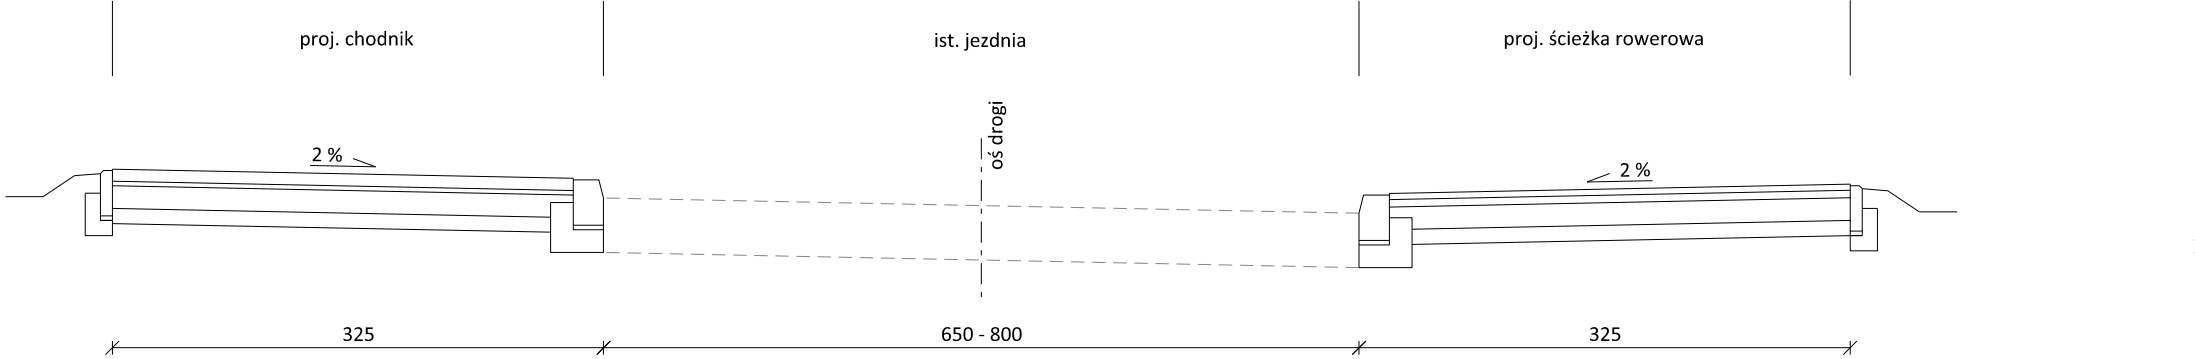


"A" KRAWĘŻNIK WYSTAJĄCY I OBNIŻONY
skala 1:10

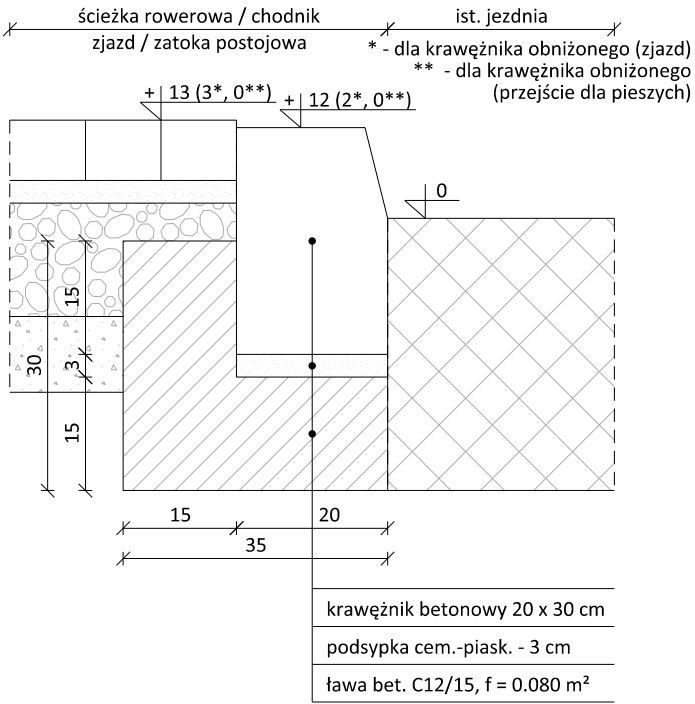


"B" OBRZEŻE CHODNIKOWE
skala 1:10

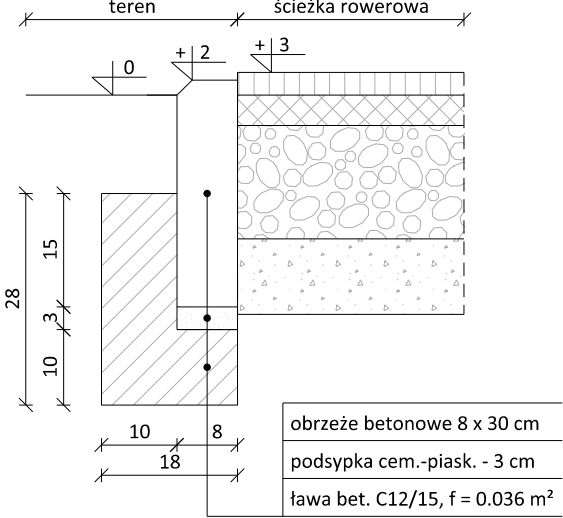


OPORNIK NA KRAWĘDZI ZIAZDU
skala 1:10

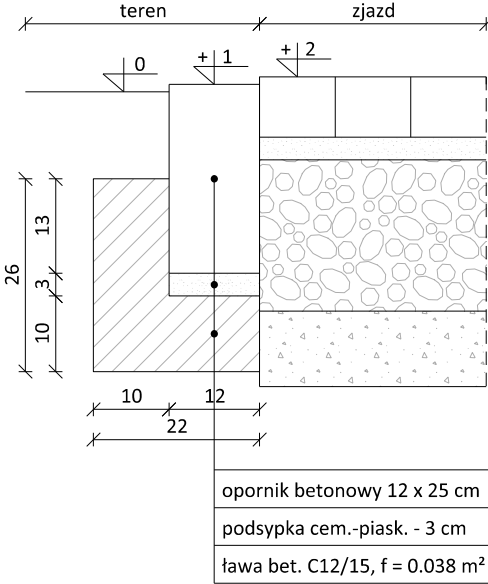

KONSTRUKCJA NAWIERZCHNI ŚCIEŻKI ROWEROWEJ
I PIESZO-ROWEROWEJ
skala 1:10

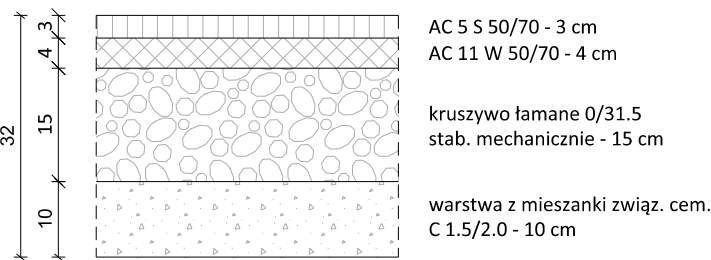


KONSTRUKCJA NAWIERZCHNI ZJAZDU / ZATOKI POSTOJOWEJ
skala 1:10

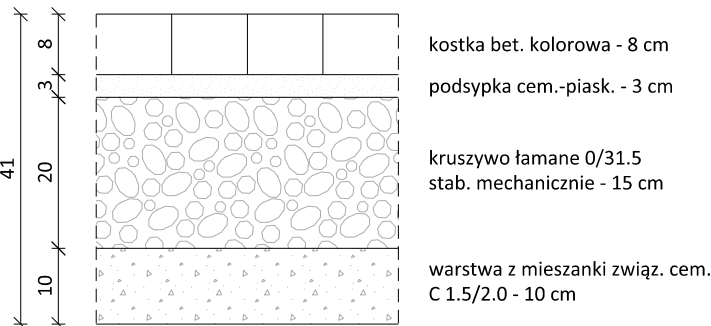

KONSTRUKCJA NAWIERZCHNI CHODNIKA
skala 1:10



KONSTRUKCJA NAWIERZCHNI POBOCZA
skala 1:10

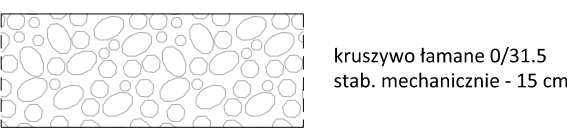

UWAGA:
W rejonie przejścia dla pieszych należy wykonać 2 rzędy płytek
wskaźnikowych koloru żółtego o wymiarach 30x30x8 cm.

Autor: BIURO PROJEKTOWE Marcin Zagojski ul. Josepha Conrada 8 lok. 75 01-922 Warszawa		Inwestor:  Zarząd Powiatu Piaseczyńskiego ul. Chylickowska 14 05-500 Piaseczno	
Nazwa inwestycji: Przebudowa drogi powiatowej nr 2829W (ul. Dworska) w gminie Piaseczno			
Faza opracowania: PROJEKT ZGŁOSZENIOWY		Branża: DROGI	
Nazwa rysunku: Przekroje konstrukcyjne		Data: 10.2025 r.	Nr rysunku: PZ.4
		Skala: 1:10, 1:50	
Branża	Stanowisko	Imię i nazwisko	
Drogi	Projektant	mgr inż. Marcin Zagojski	
		Uprawnienia	Podpis
		MAZ/0045/POOD/13	