




P1, skala 1:50

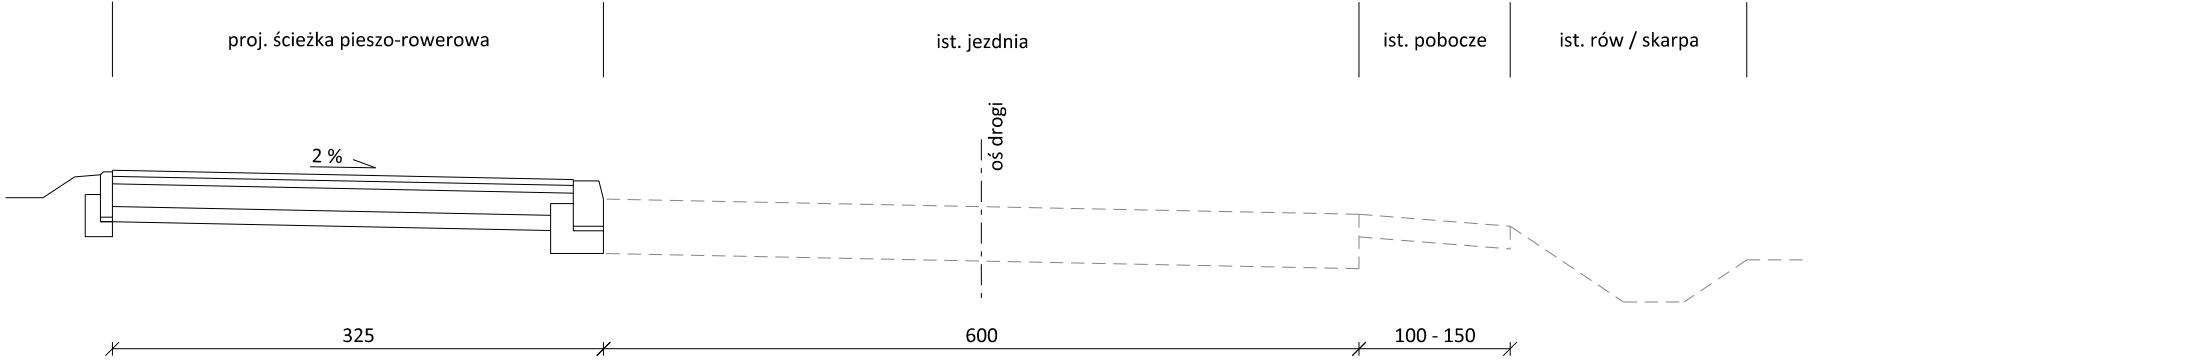


P2, skala 1:50

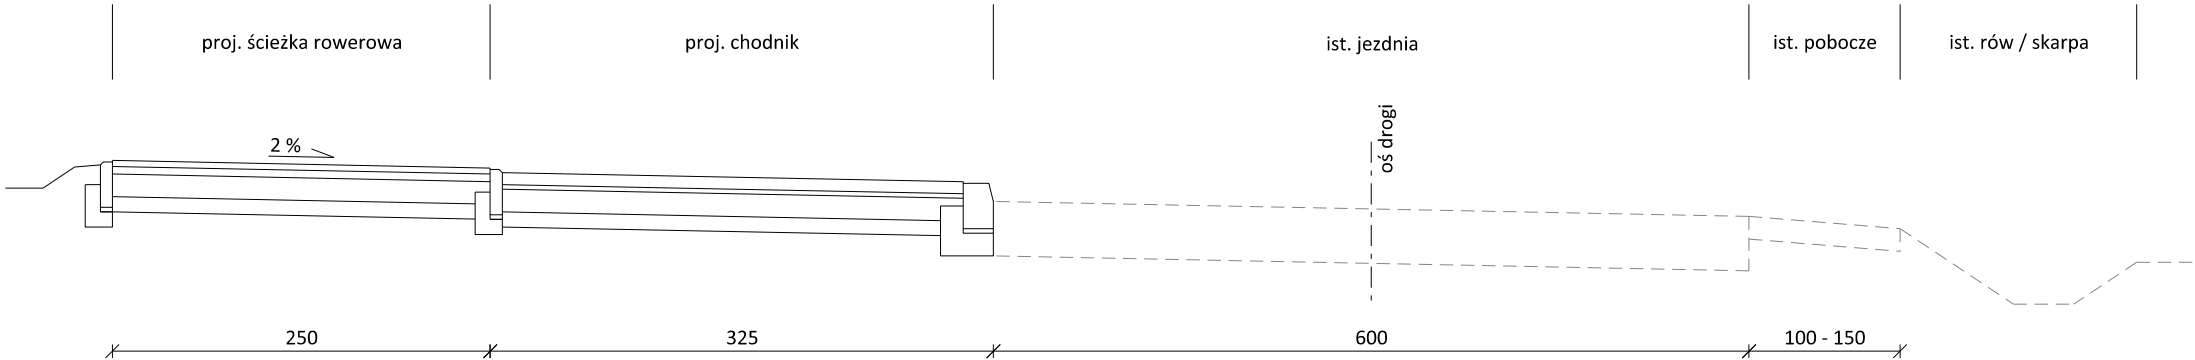


P3, skala 1:50

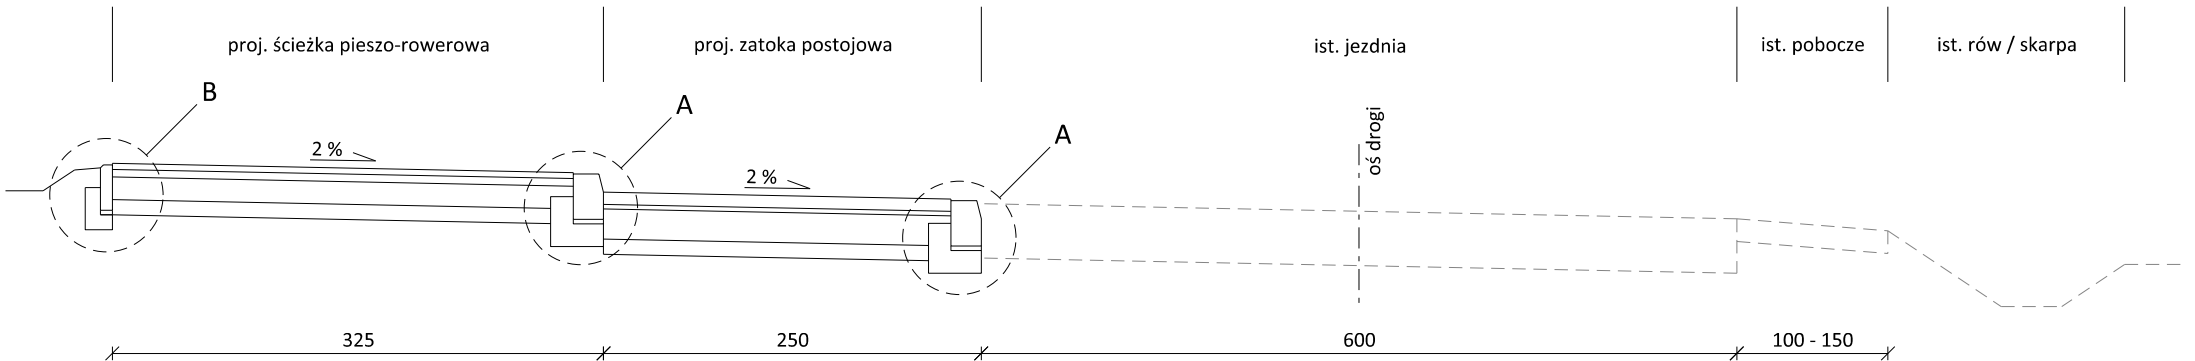


P4, skala 1:50

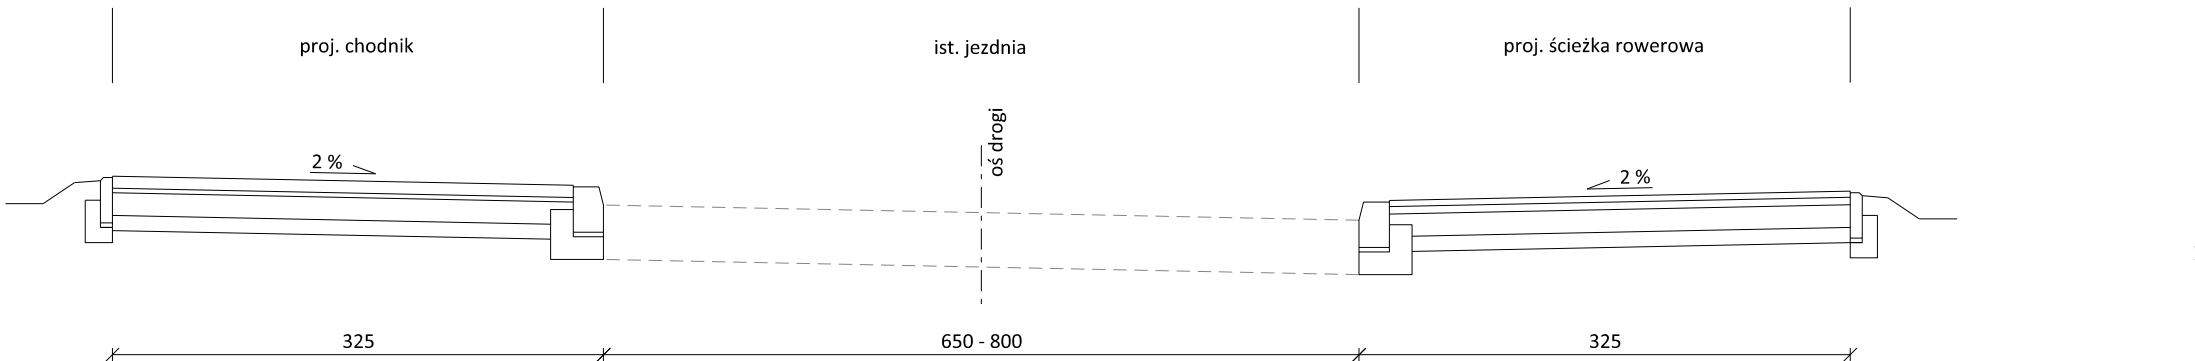


"A" KRAWĘŻNIK WYSTAJĄCY I OBNIŻONY
skala 1:10

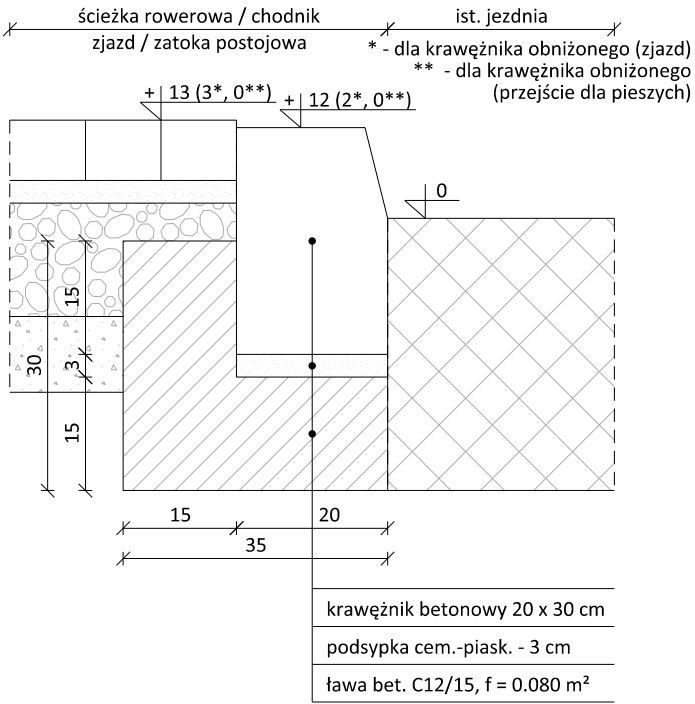


"B" OBRZEŻE CHODNIKOWE
skala 1:10

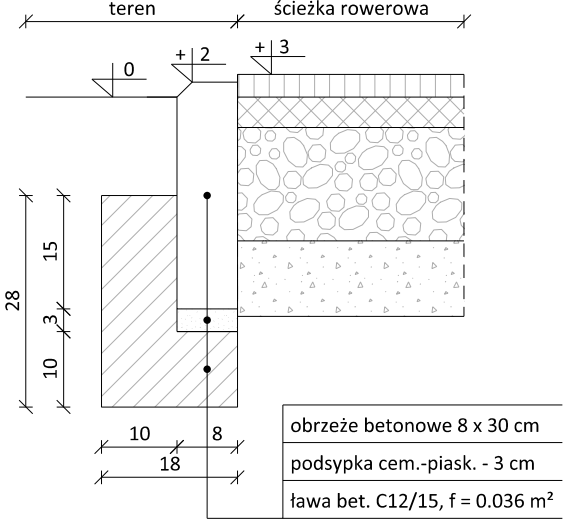


OPORNIK NA KRAWĘDZI ZIAZDU
skala 1:10

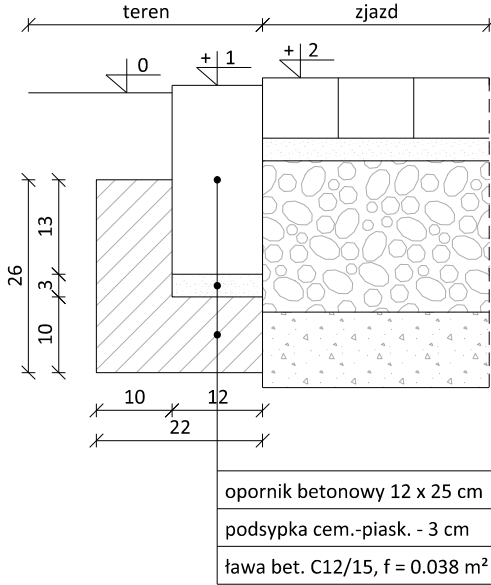

KONSTRUKCJA NAWIERZCHNI ŚCIEŻKI ROWEROWEJ
I PIESZO-ROWEROWEJ
skala 1:10

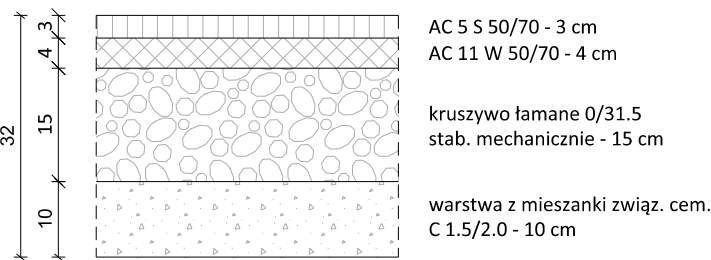


KONSTRUKCJA NAWIERZCHNI ZIAZDU / ZATOKI POSTOJOWEJ
skala 1:10

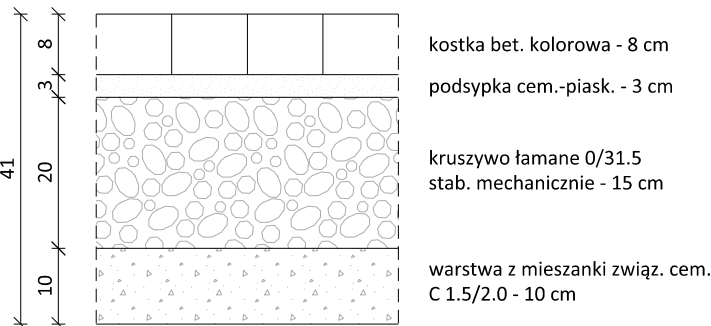

KONSTRUKCJA NAWIERZCHNI CHODNIKA
skala 1:10



KONSTRUKCJA NAWIERZCHNI POBOCZA
skala 1:10

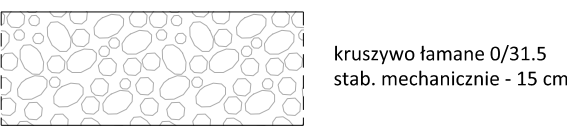

UWAGA:
W rejonie przejścia dla pieszych należy wykonać 2 rzędy płytek
wskaźnikowych koloru żółtego o wymiarach 30x30x8 cm.

Autor: BIURO PROJEKTOWE Marcin Zagojski ul. Josepha Conrada 8 lok. 75 01-922 Warszawa		Inwestor:  Zarząd Powiatu Piaseczyńskiego ul. Chyliczkowska 14 05-500 Piaseczno			
Nazwa inwestycji: Przebudowa drogi powiatowej nr 2829W (ul. Dworska) w gminie Piaseczno					
Faza opracowania: PROJEKT TECHNICZNY		Branża: DROGI			
Nazwa rysunku: Przekroje konstrukcyjne		Data: 10.2025 r.	Nr rysunku: PTD.4		
		Skala: 1:10, 1:50			
Branża	Stanowisko	Imię i nazwisko		Uprawnienia	Podpis
Drogi	Projektant	mgr inż. Marcin Zagojski		MAZ/0045/POOD/13	