



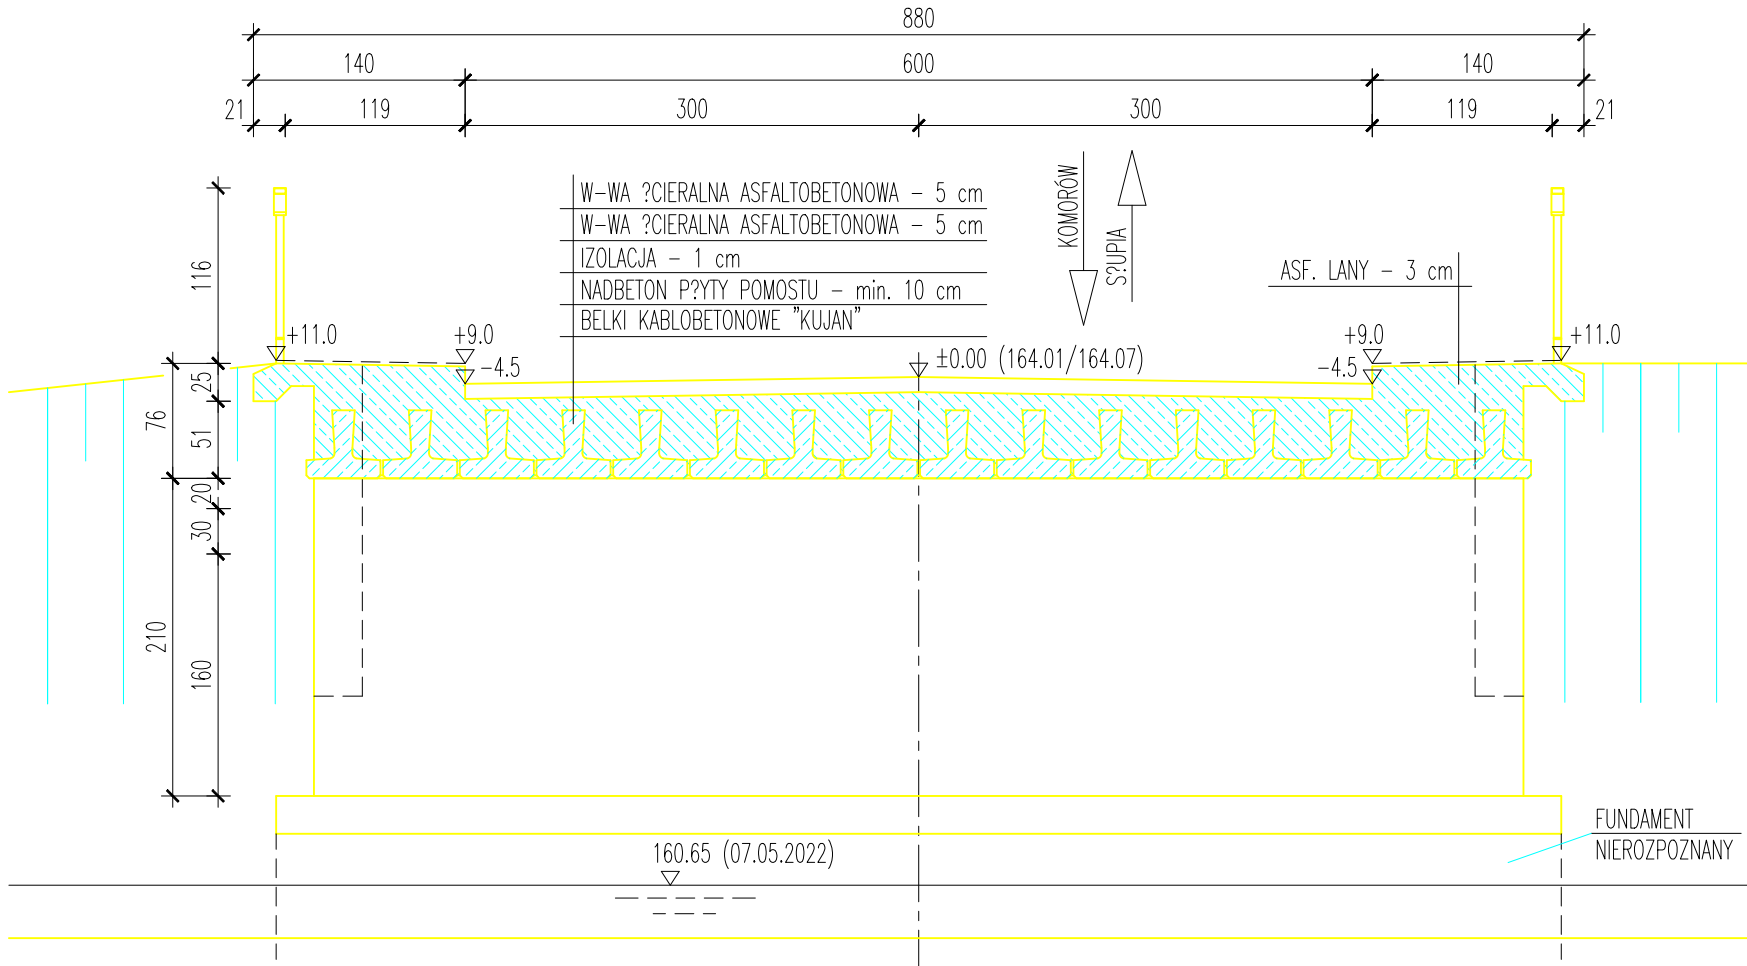

PRZEKRÓJ POPRZECZNY – PRZYCZÓ?EK Skala 1:50


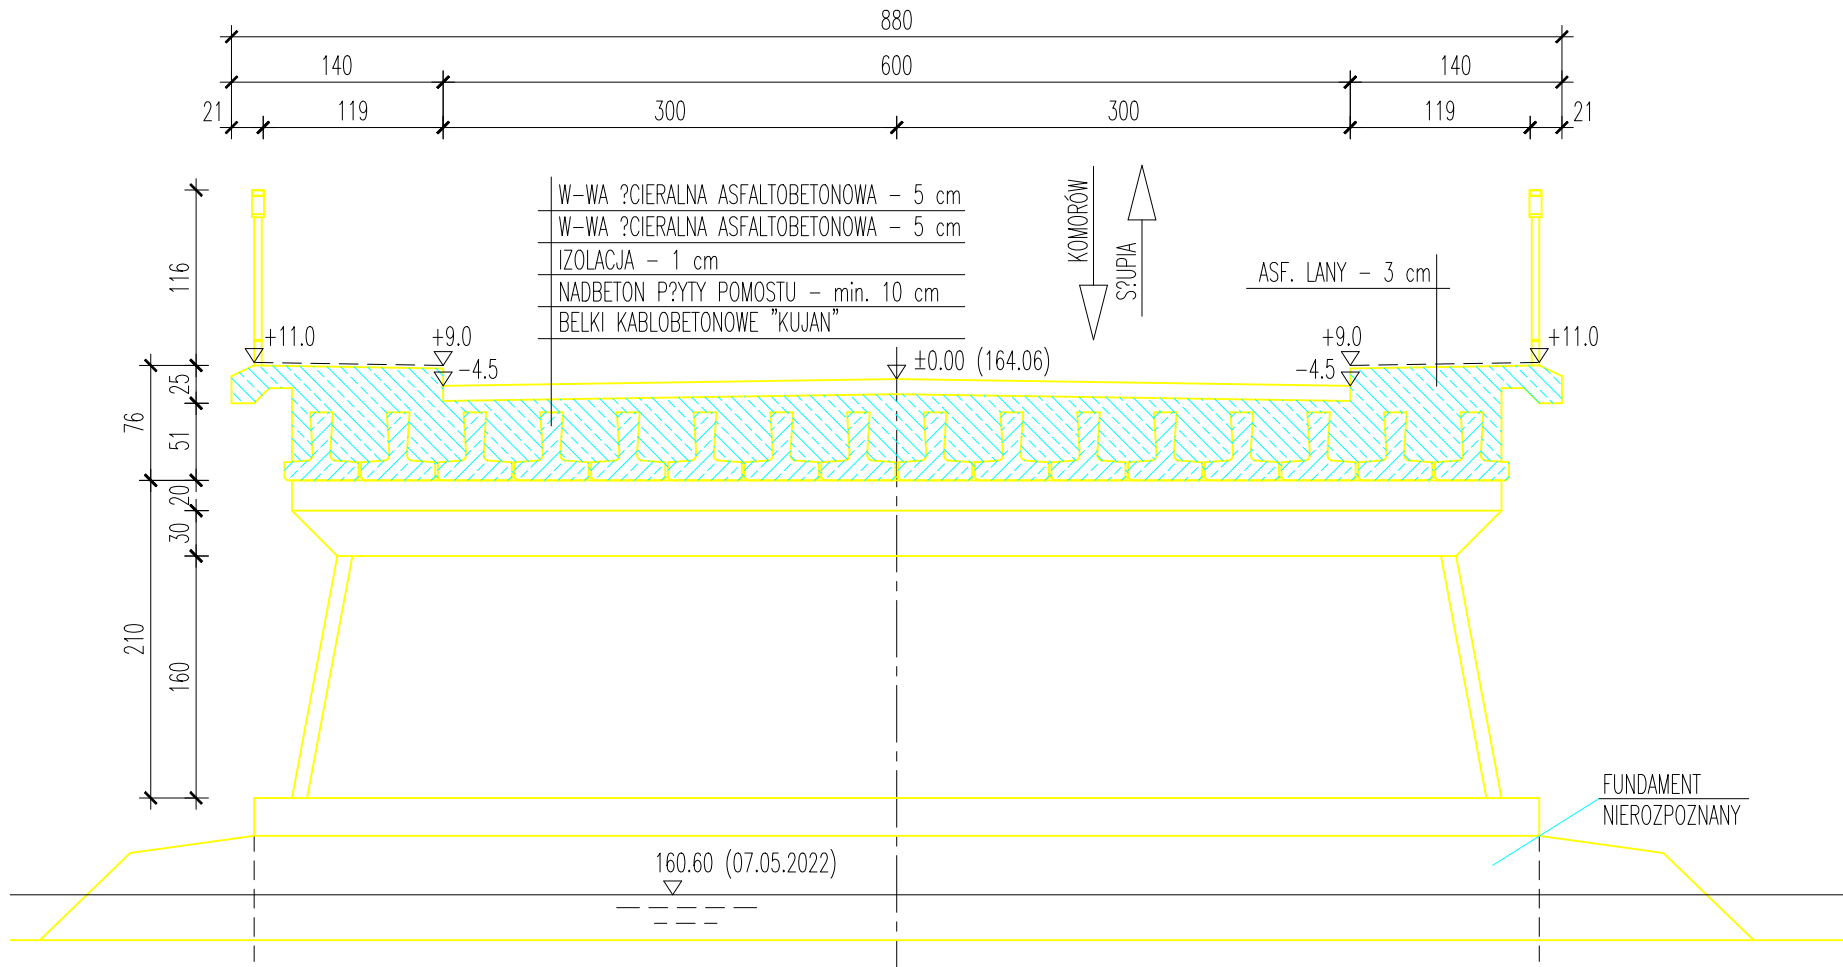


PRZEKRÓJ POPRZECZNY – PODPORA PO?REDNIA Skala 1:50





25-409 KIELCE ul. St. Wyspia?skiego 1F m. 9
kom. +48 600 525 047 kleyff@gmail.com


INWESTOR:		POWIATOWY ZARZ?D DRÓG W BUSKU-ZDRÓJU UL. WE?ECZ 146, 28-100 BUSKO-ZDRÓJ	
BRAN?A:	Temat:	Data:	
MOSTOWA	ROZBIÓRKA ISTNIEJ?CEGO MOSTU I BUDOWA MOSTU W CI?GU DRÓGI POWIATOWEJ Nr 0122T S?UPIA – KOMORÓW, W m. KARSY DOLNE, GMINA PACANÓW, WRAZ Z PRZEBUDOW? DRÓGI POWIATOWEJ Nr 0122T, POLEGAJ?C? NA BUDOWIE DOJAZDÓW.	4/2024	
NR UMOWY:	Tytu? rysunku:	Skala:	
1/PU/2022	WIDOK OGÓLNY ISTNIEJ?CEGO MOSTU	1:100/50	
STADIUM:	Projektowa?: mgr in?. Piotr Materek	KL – 42/2001	Nr rys. 4
P.T.	Sprawdzi?: mgr in?. Jerzy Materek	RA – 117/84	

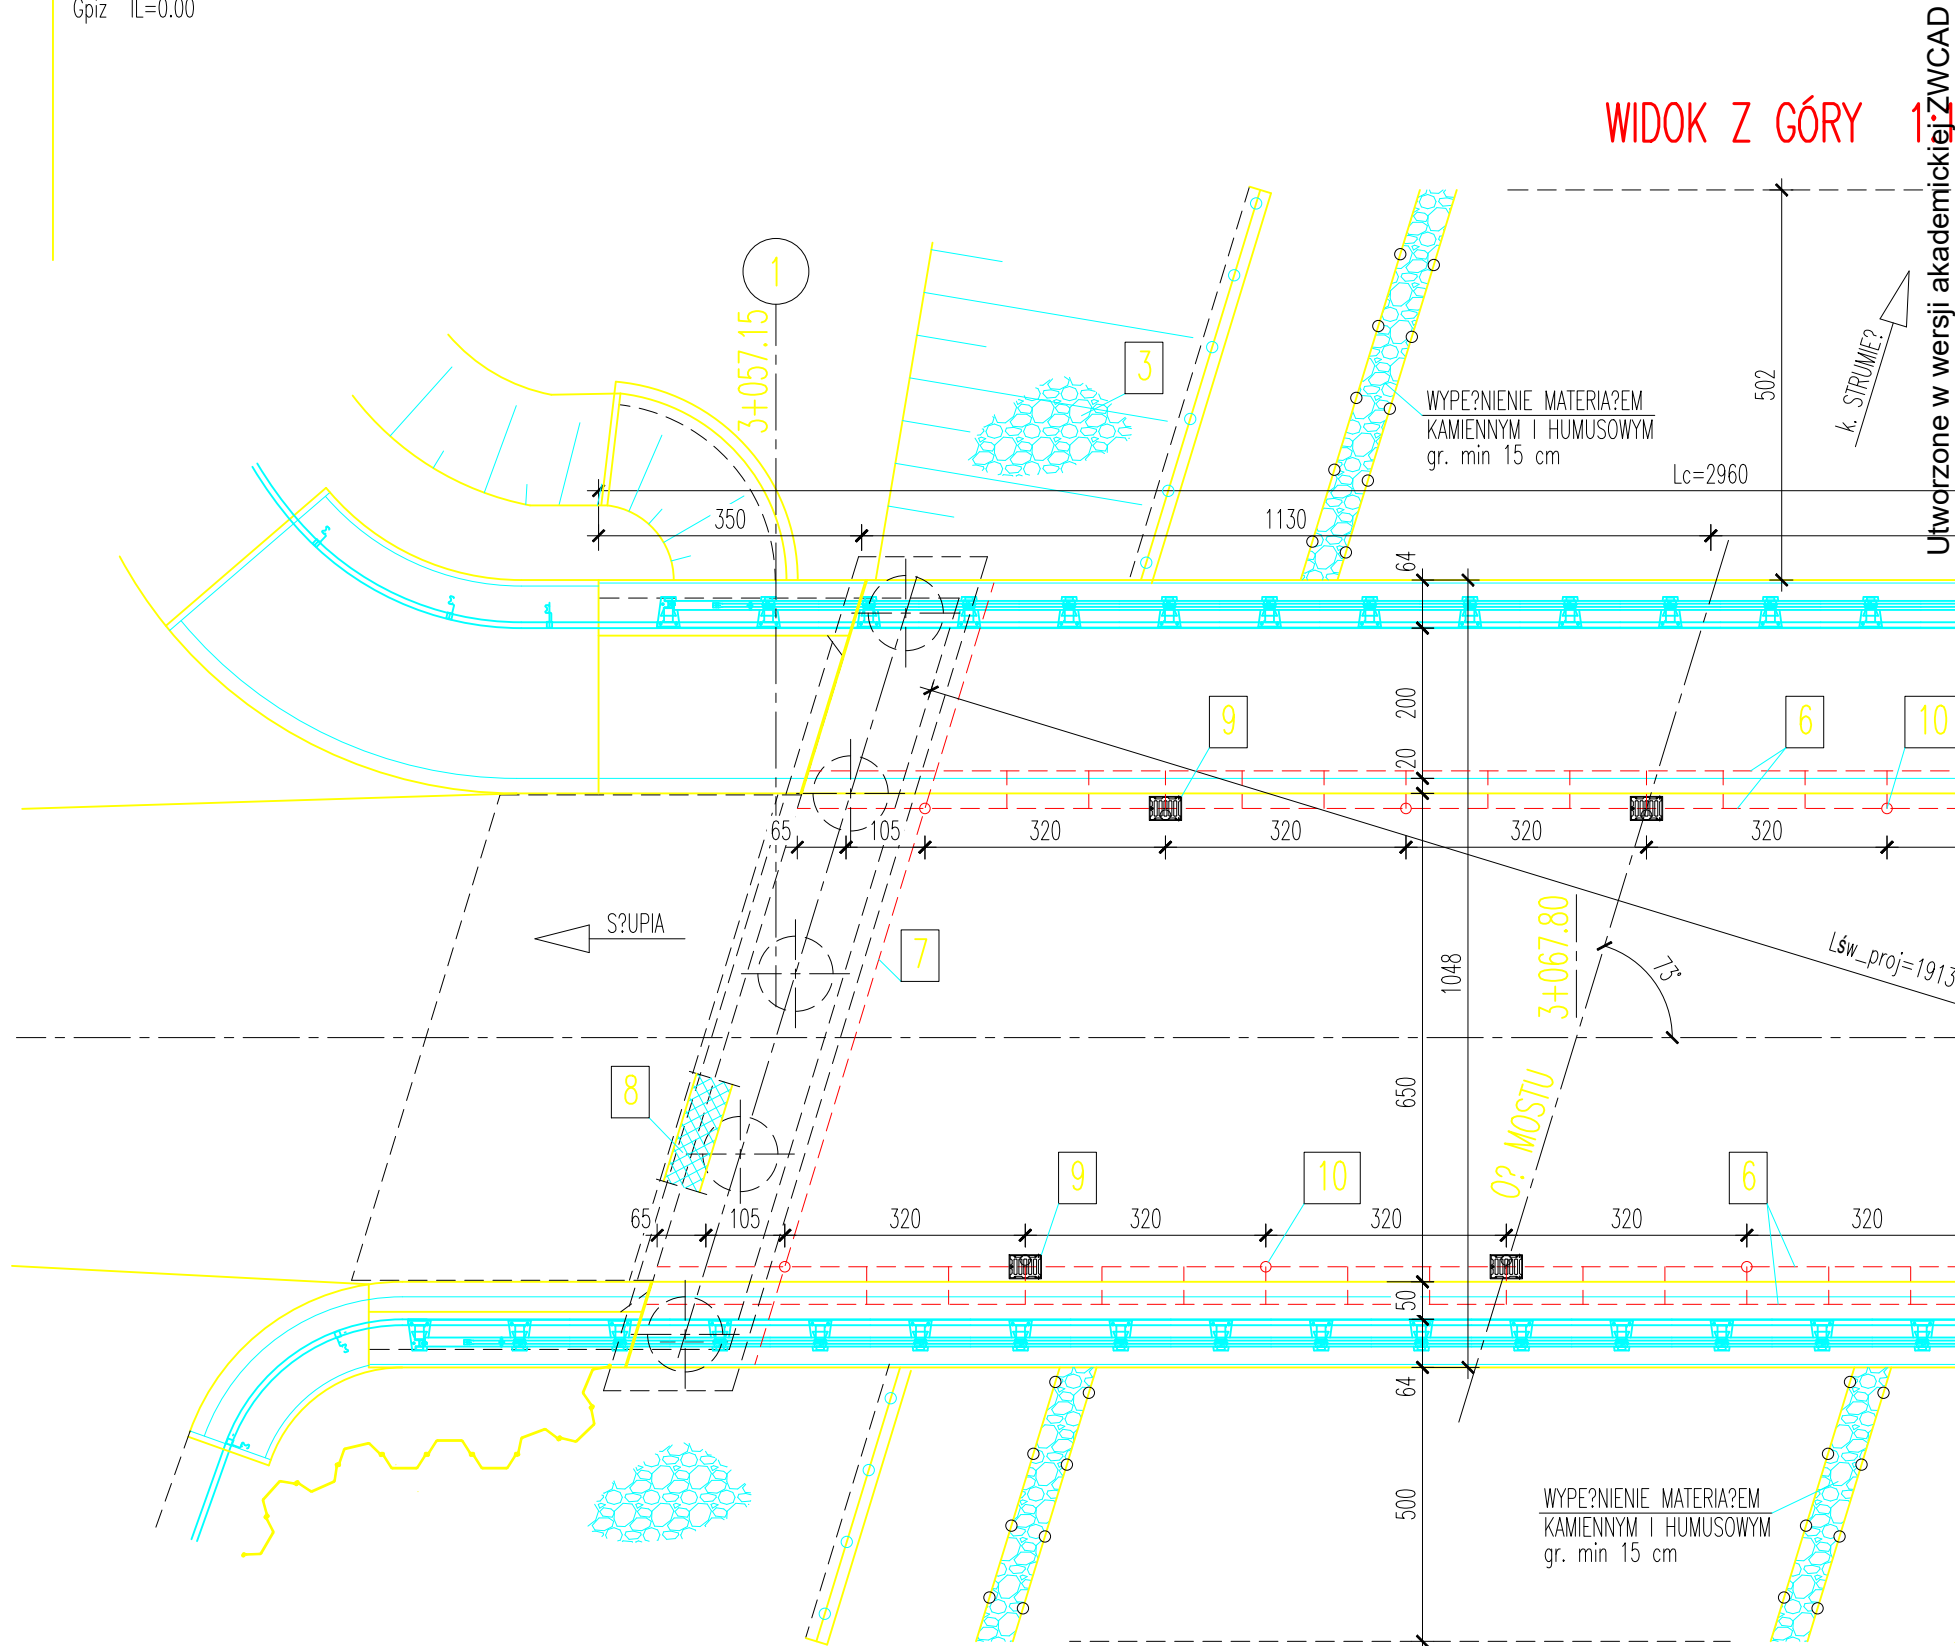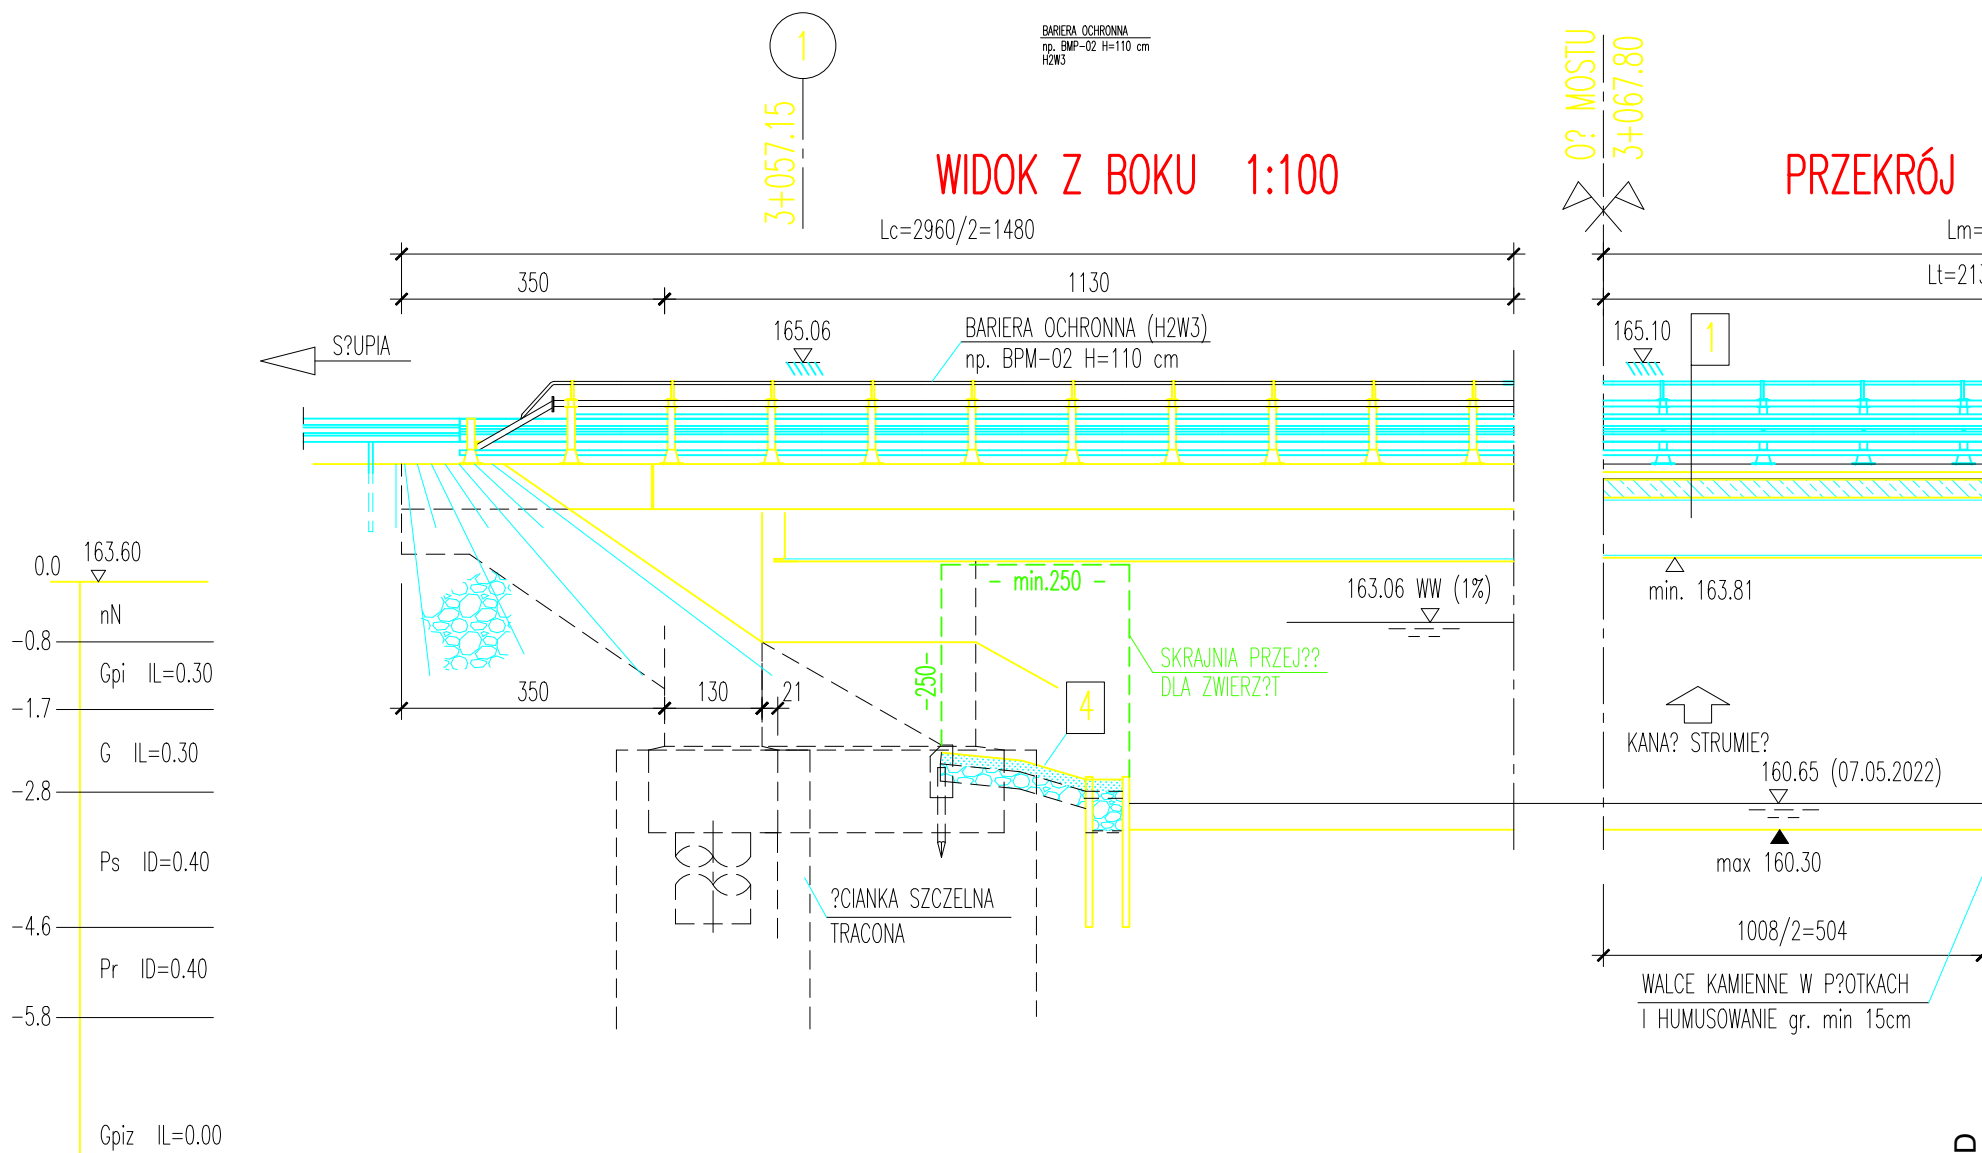

~~WZ~~ Z GÓRY 1:100

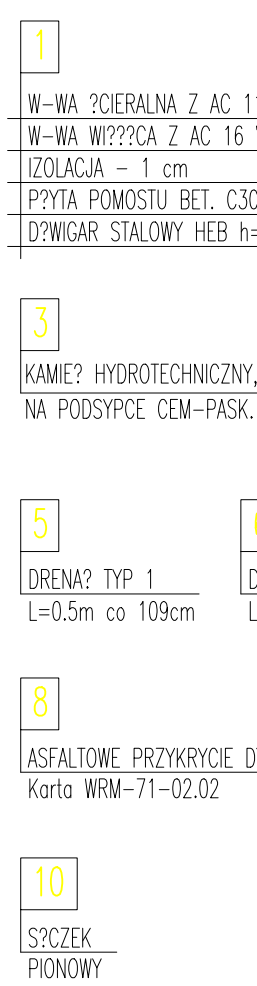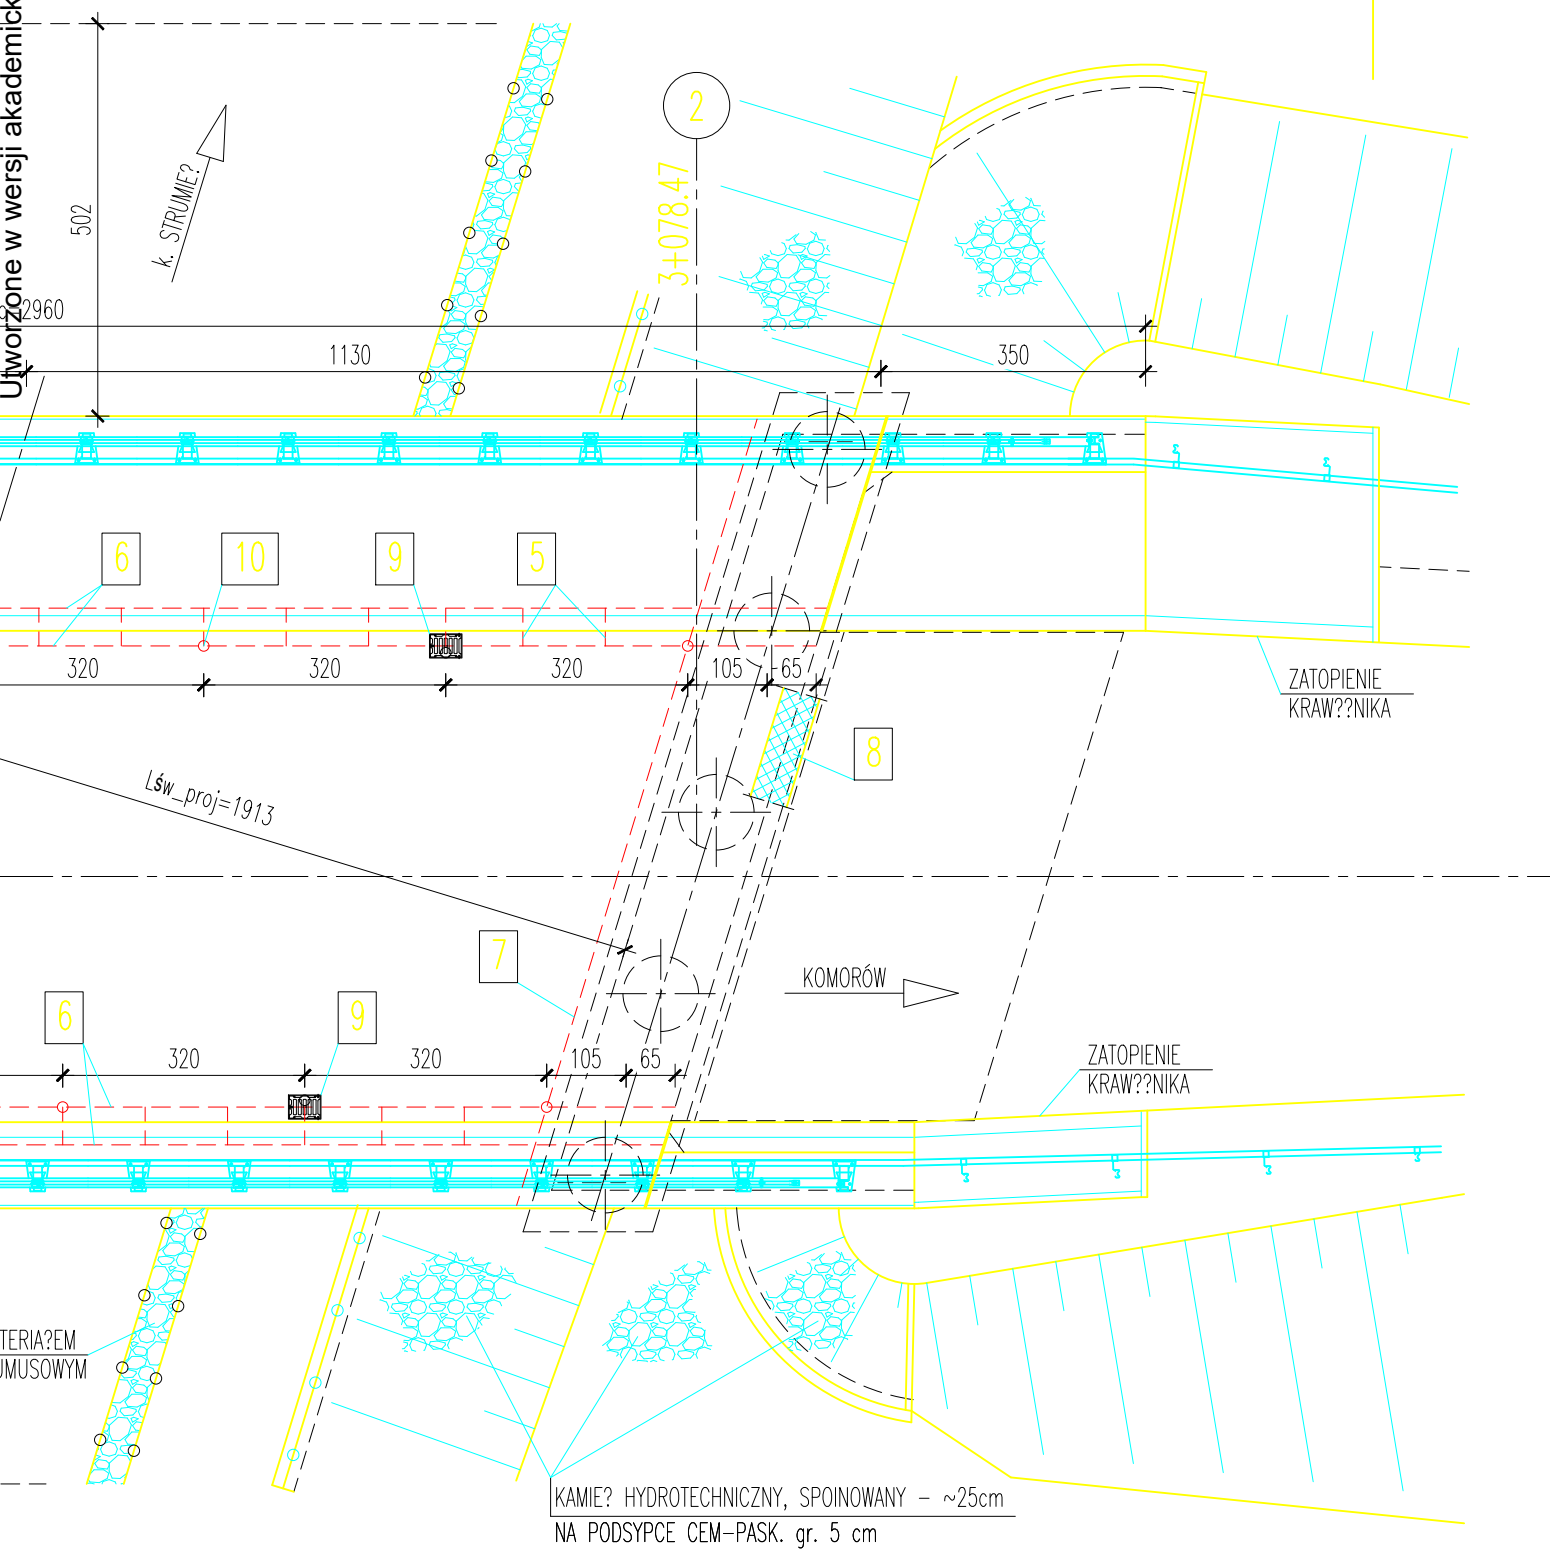

PRZEKRÓJ POPRZECZNY 1:50

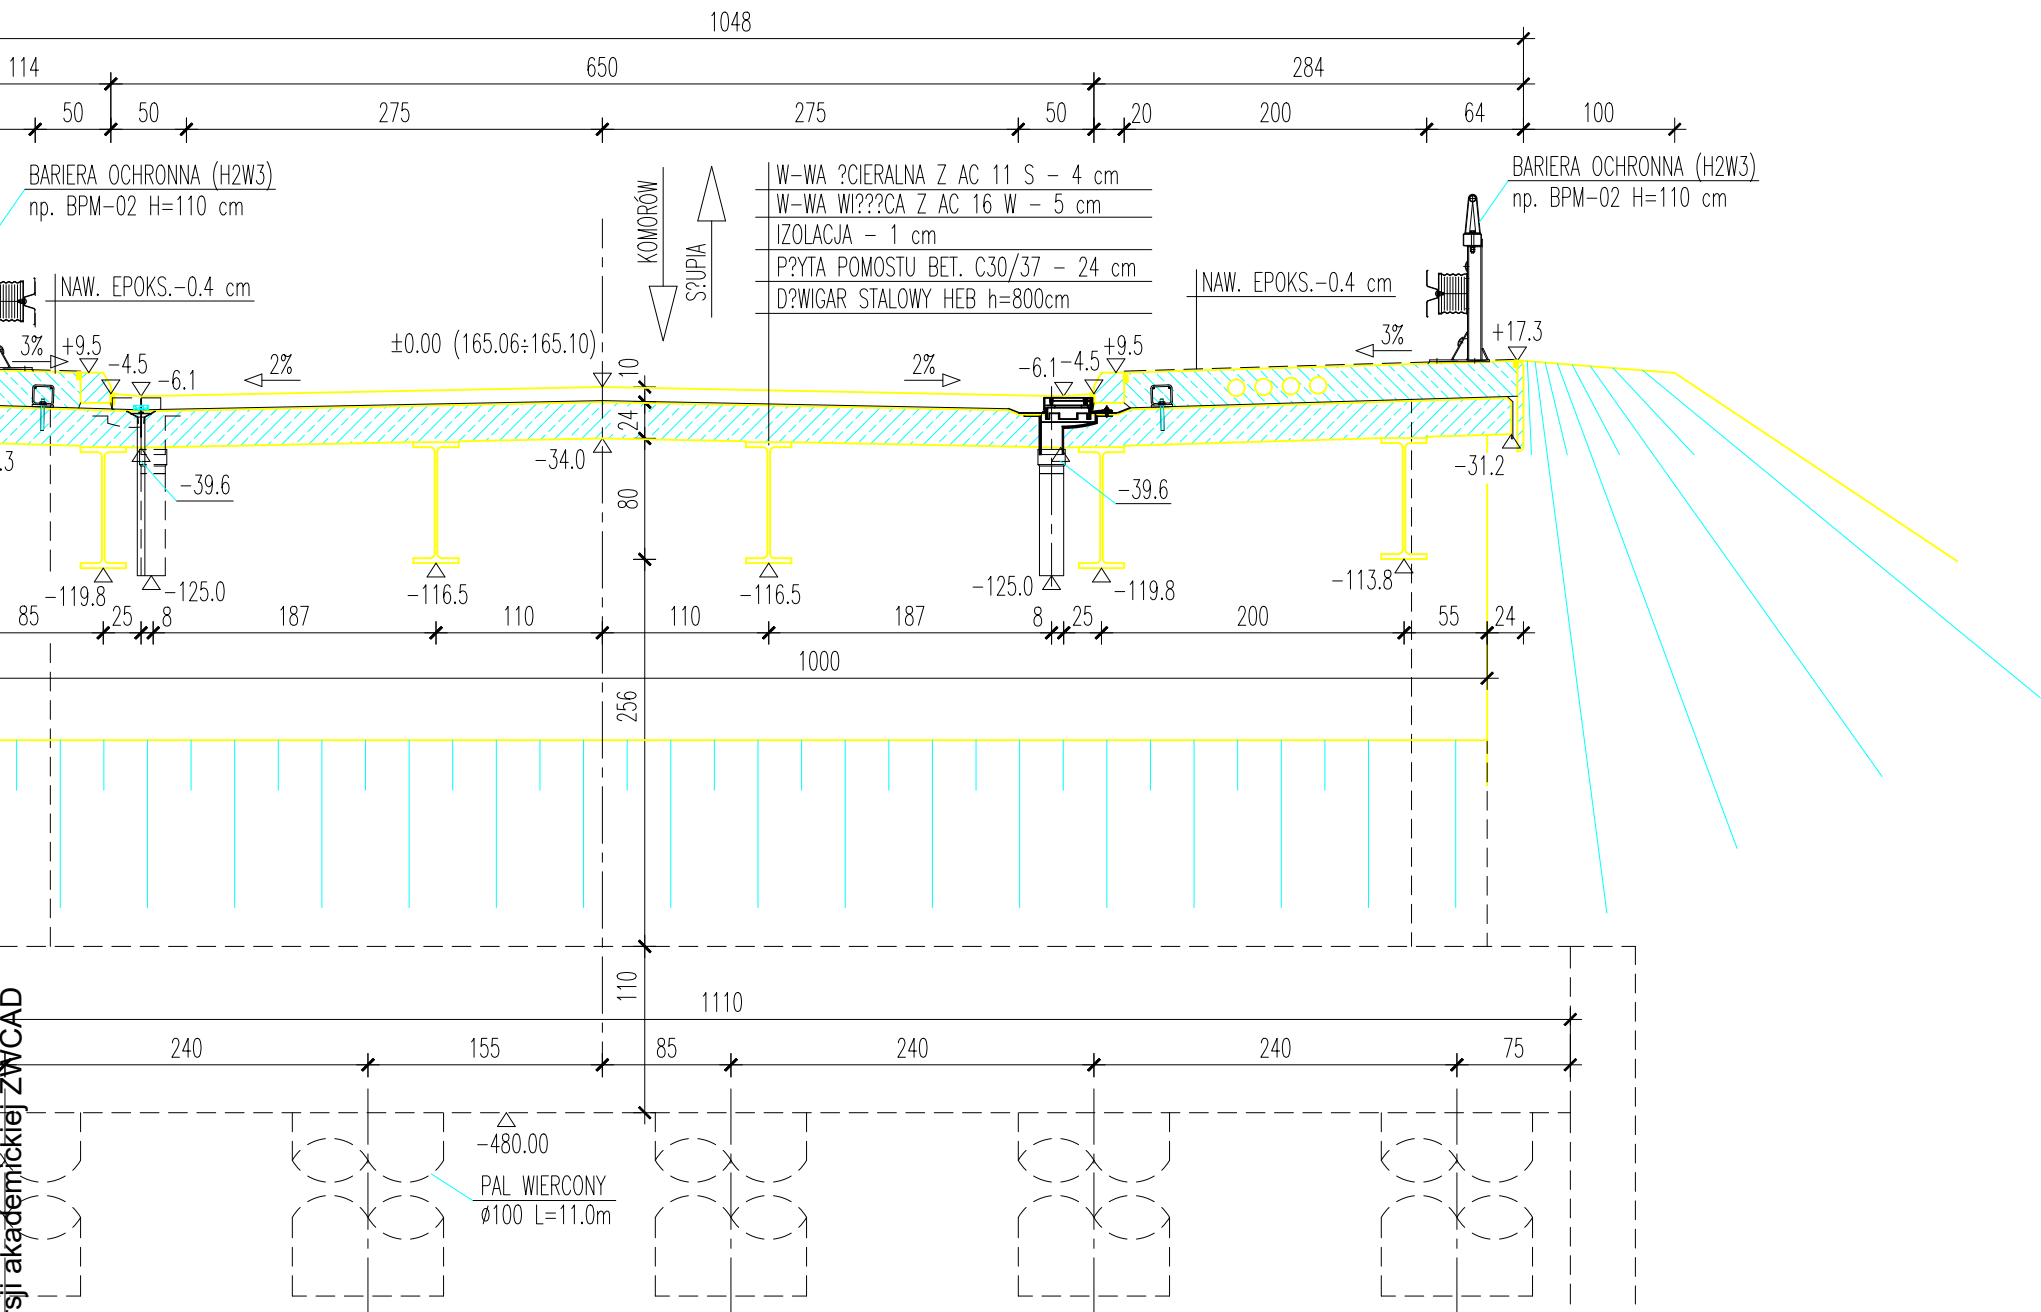

Utworzone w wersji akademickiej ZWCAD

Utworzone w wersji akademickiej ZWCAD

W-WA ?CIERALNA Z AC 11 S - 4 cm
W-WA WYRÓWNAWCZA Z AC 16 W - 5 cm
PODBUDOWA POMOCNICZA Z KRUSZYWA ?AMANEGO 0/63 - 20 cm
GRUNT STABILIZOWANY CEMENTEM Rm=2.5 MPa - 20 cm
IZOLACJA P?YNNNA
P?YTA PRZEJ?CIOWA (C25/30) - 25 cm
DWIE WARSTWY FOLII PCV
CHUDY BETON C8/10 - 10 cm

2
W-WA ?CIERALNA Z AC 11 S - 4 cm
W-WA WYRÓWNAWCZA Z AC 16 W - 5 cm
PODBUDOWA POMOCNICZA Z KRUSZYWA ?AMANEGO 0/63 - 20 cm
GRUNT STABILIZOWANY CEMENTEM Rm=2.5 MPa - 20 cm
IZOLACJA P?YNNNA
P?YTA PRZEJ?CIOWA (C25/30) - 25 cm
DWIE WARSTWY FOLII PCV
CHUDY BETON C8/10 - 10 cm

HYDROTECHNICZNY, SPOINOWANY - ~25cm
YPCE CEM-PASK. gr. 5 cm

4
ZASYPKA T?UCZNIOWA NA PRZEJ?CIU
DLA MA?YCH SSAKÓW - szer. 250 cm

6
TYP 1
co 109cm

7
DRENA? TYP 2
L=22.60m

7
DRENA? TYP 2
L=10.87m

9
WE PRZYKRYCIE DYLATACYJNE
RM-71-02.02


9
WPUST ODWODNIENIOWY
EKSCENTRYCZNY



25-409 KIELCE ul. St. Wyspia?skiego 1F m. 9
kom. +48 600 525 047 kleyff@gmail.com


INWESTOR:		POWIATOWY ZARZ?D DRÓG W BUSKU-ZDRÓJU		
		UL. WE?ECZ 146, 28-100 BUSKO-ZDRÓJ		
BRAN?A:	Temat:	ROZBIÓRKA ISTNIEJ?CEGO MOSTU I BUDOWA MOSTU W CI?GU DRUGI POWIATOWEJ		Data:
MOSTOWA	Nr 0122T S?UPIA - KOMORÓW, W m. KARSY DOLNE, GMINA PACANÓW, WRAZ Z PRZEBUDOW? DRUGI POWIATOWEJ Nr 0122T, POLEGAJ?C? NA BUDOWIE DOJAZDÓW.			4/2024
NR UMOWY:	Tytu? rysunku:	WIDOK OGÓLNY PROJEKTOWANEGO MOSTU		Skala:
1/PU/2022				1:100/50
STADIUM:	Projektowa?:	mgr in?. Piotr Materek	KL - 42/2001	Nr rys.
P.T.	Sprawdzi?:	mgr in?. Jerzy Materek	RA - 117/84	
				5


PROFIL PODŁOŻNY DROGI P0-P8 Skala 50/500

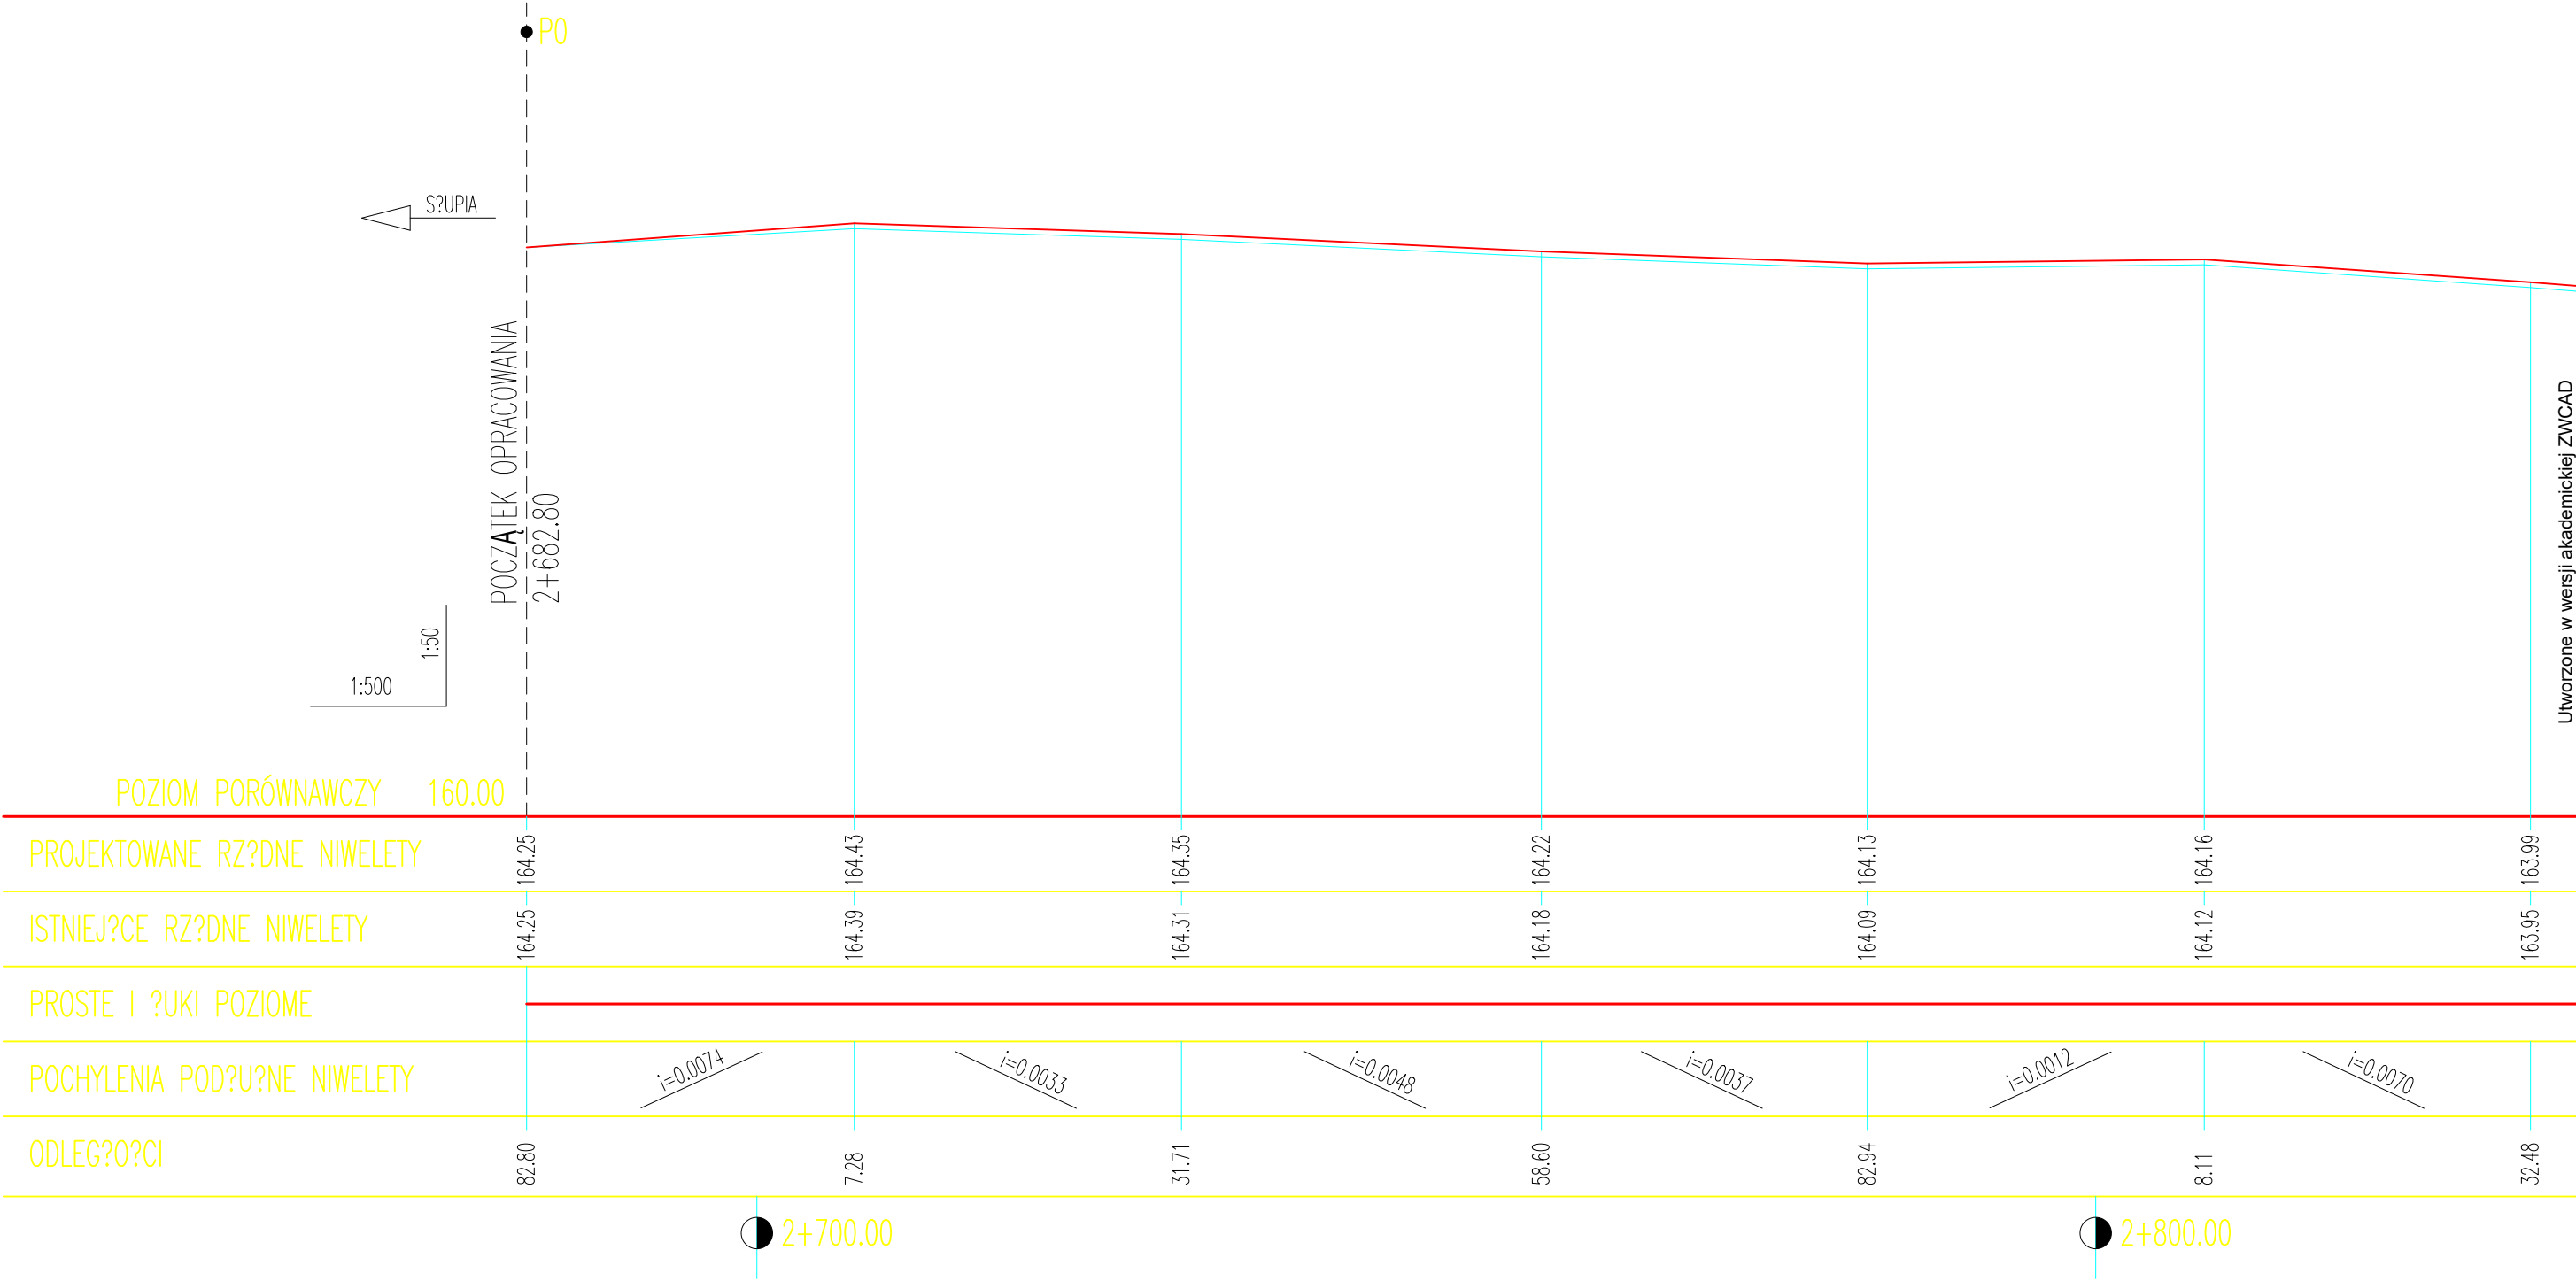


Utworzone w wersji akademickiej ZWCAD

Utworzone w wersji akademickiej ZWCAD

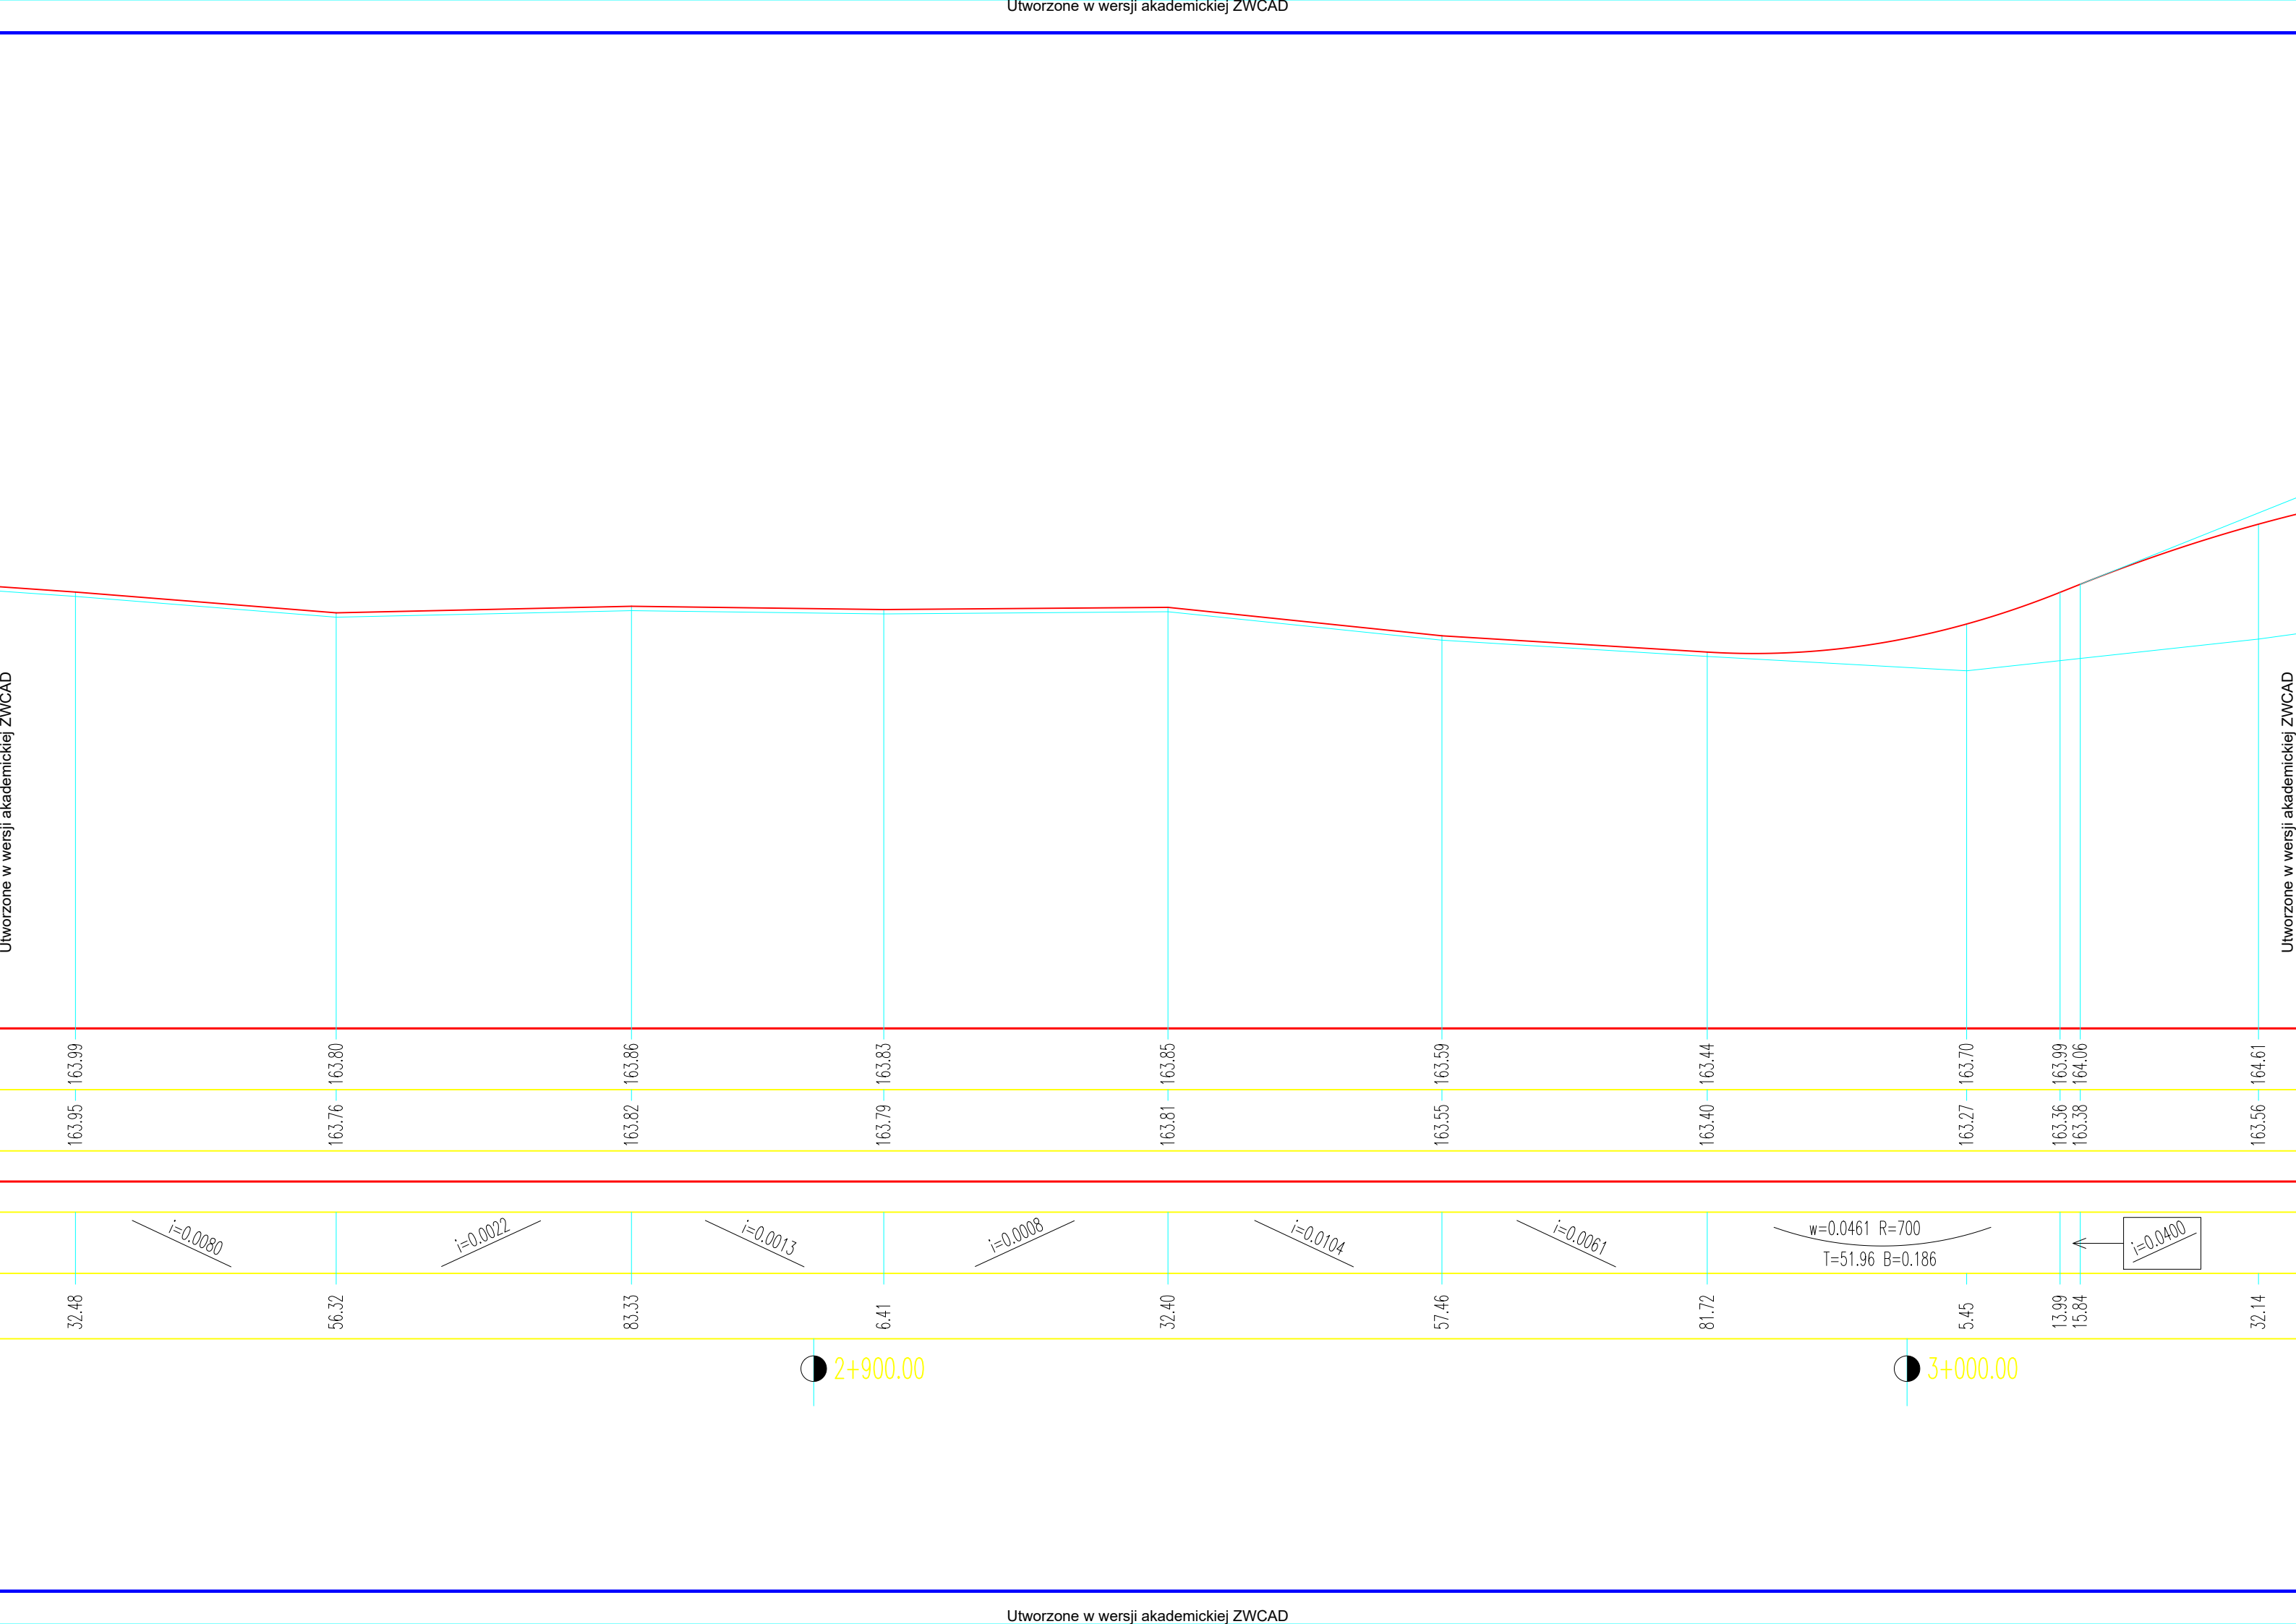

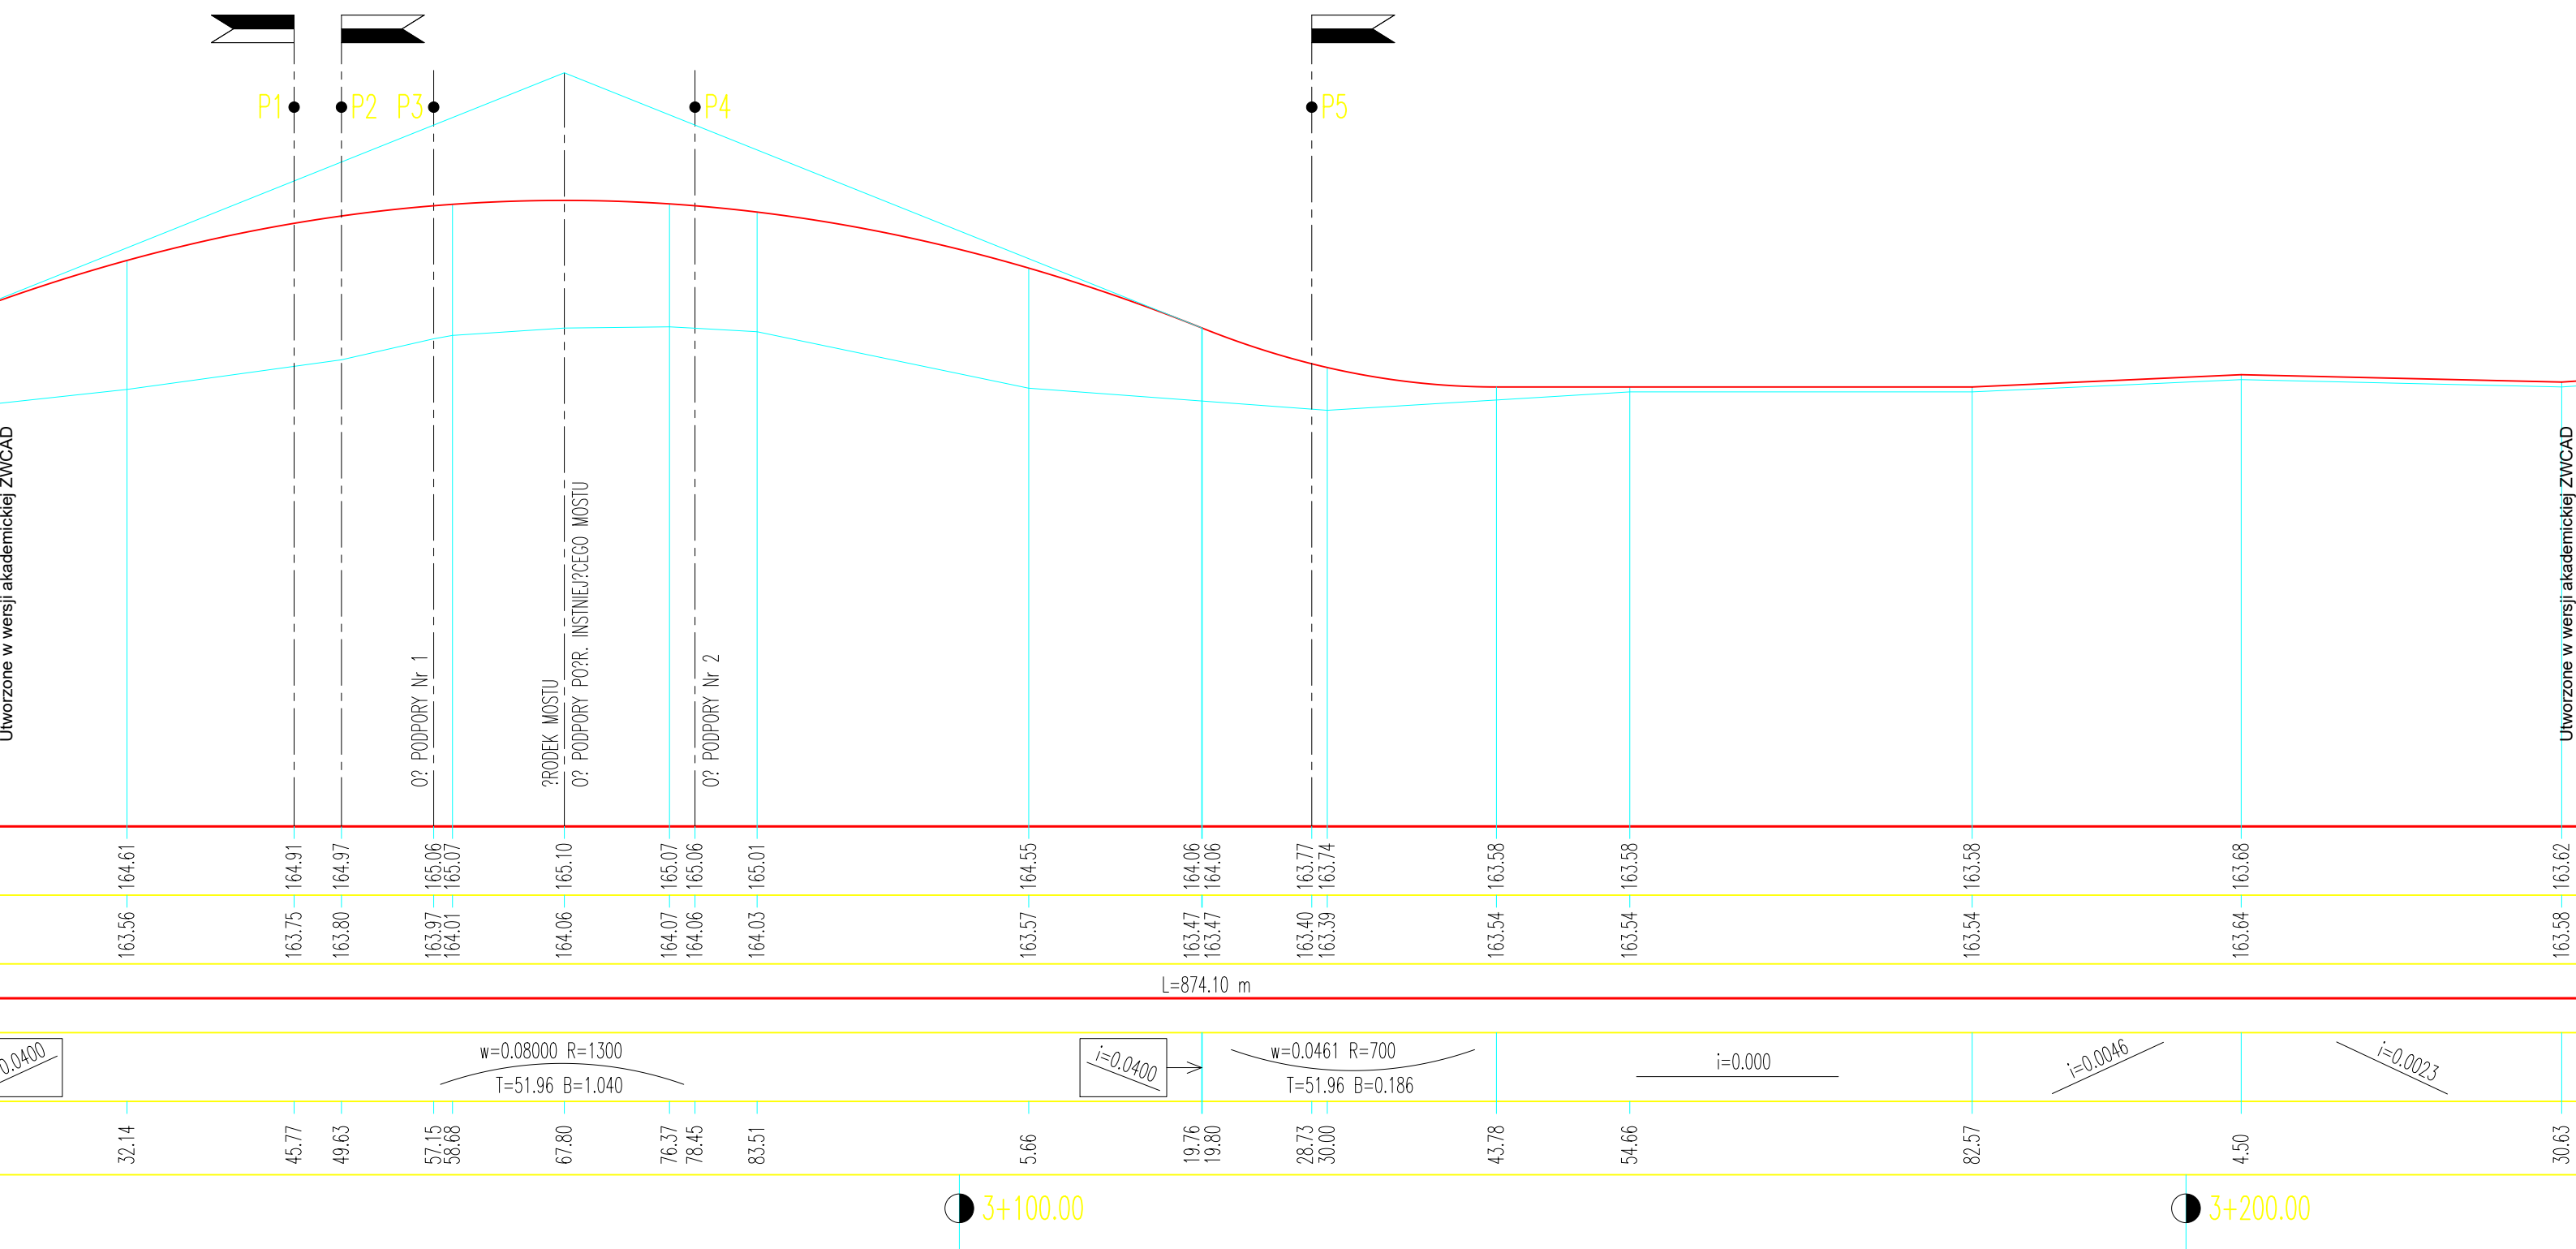


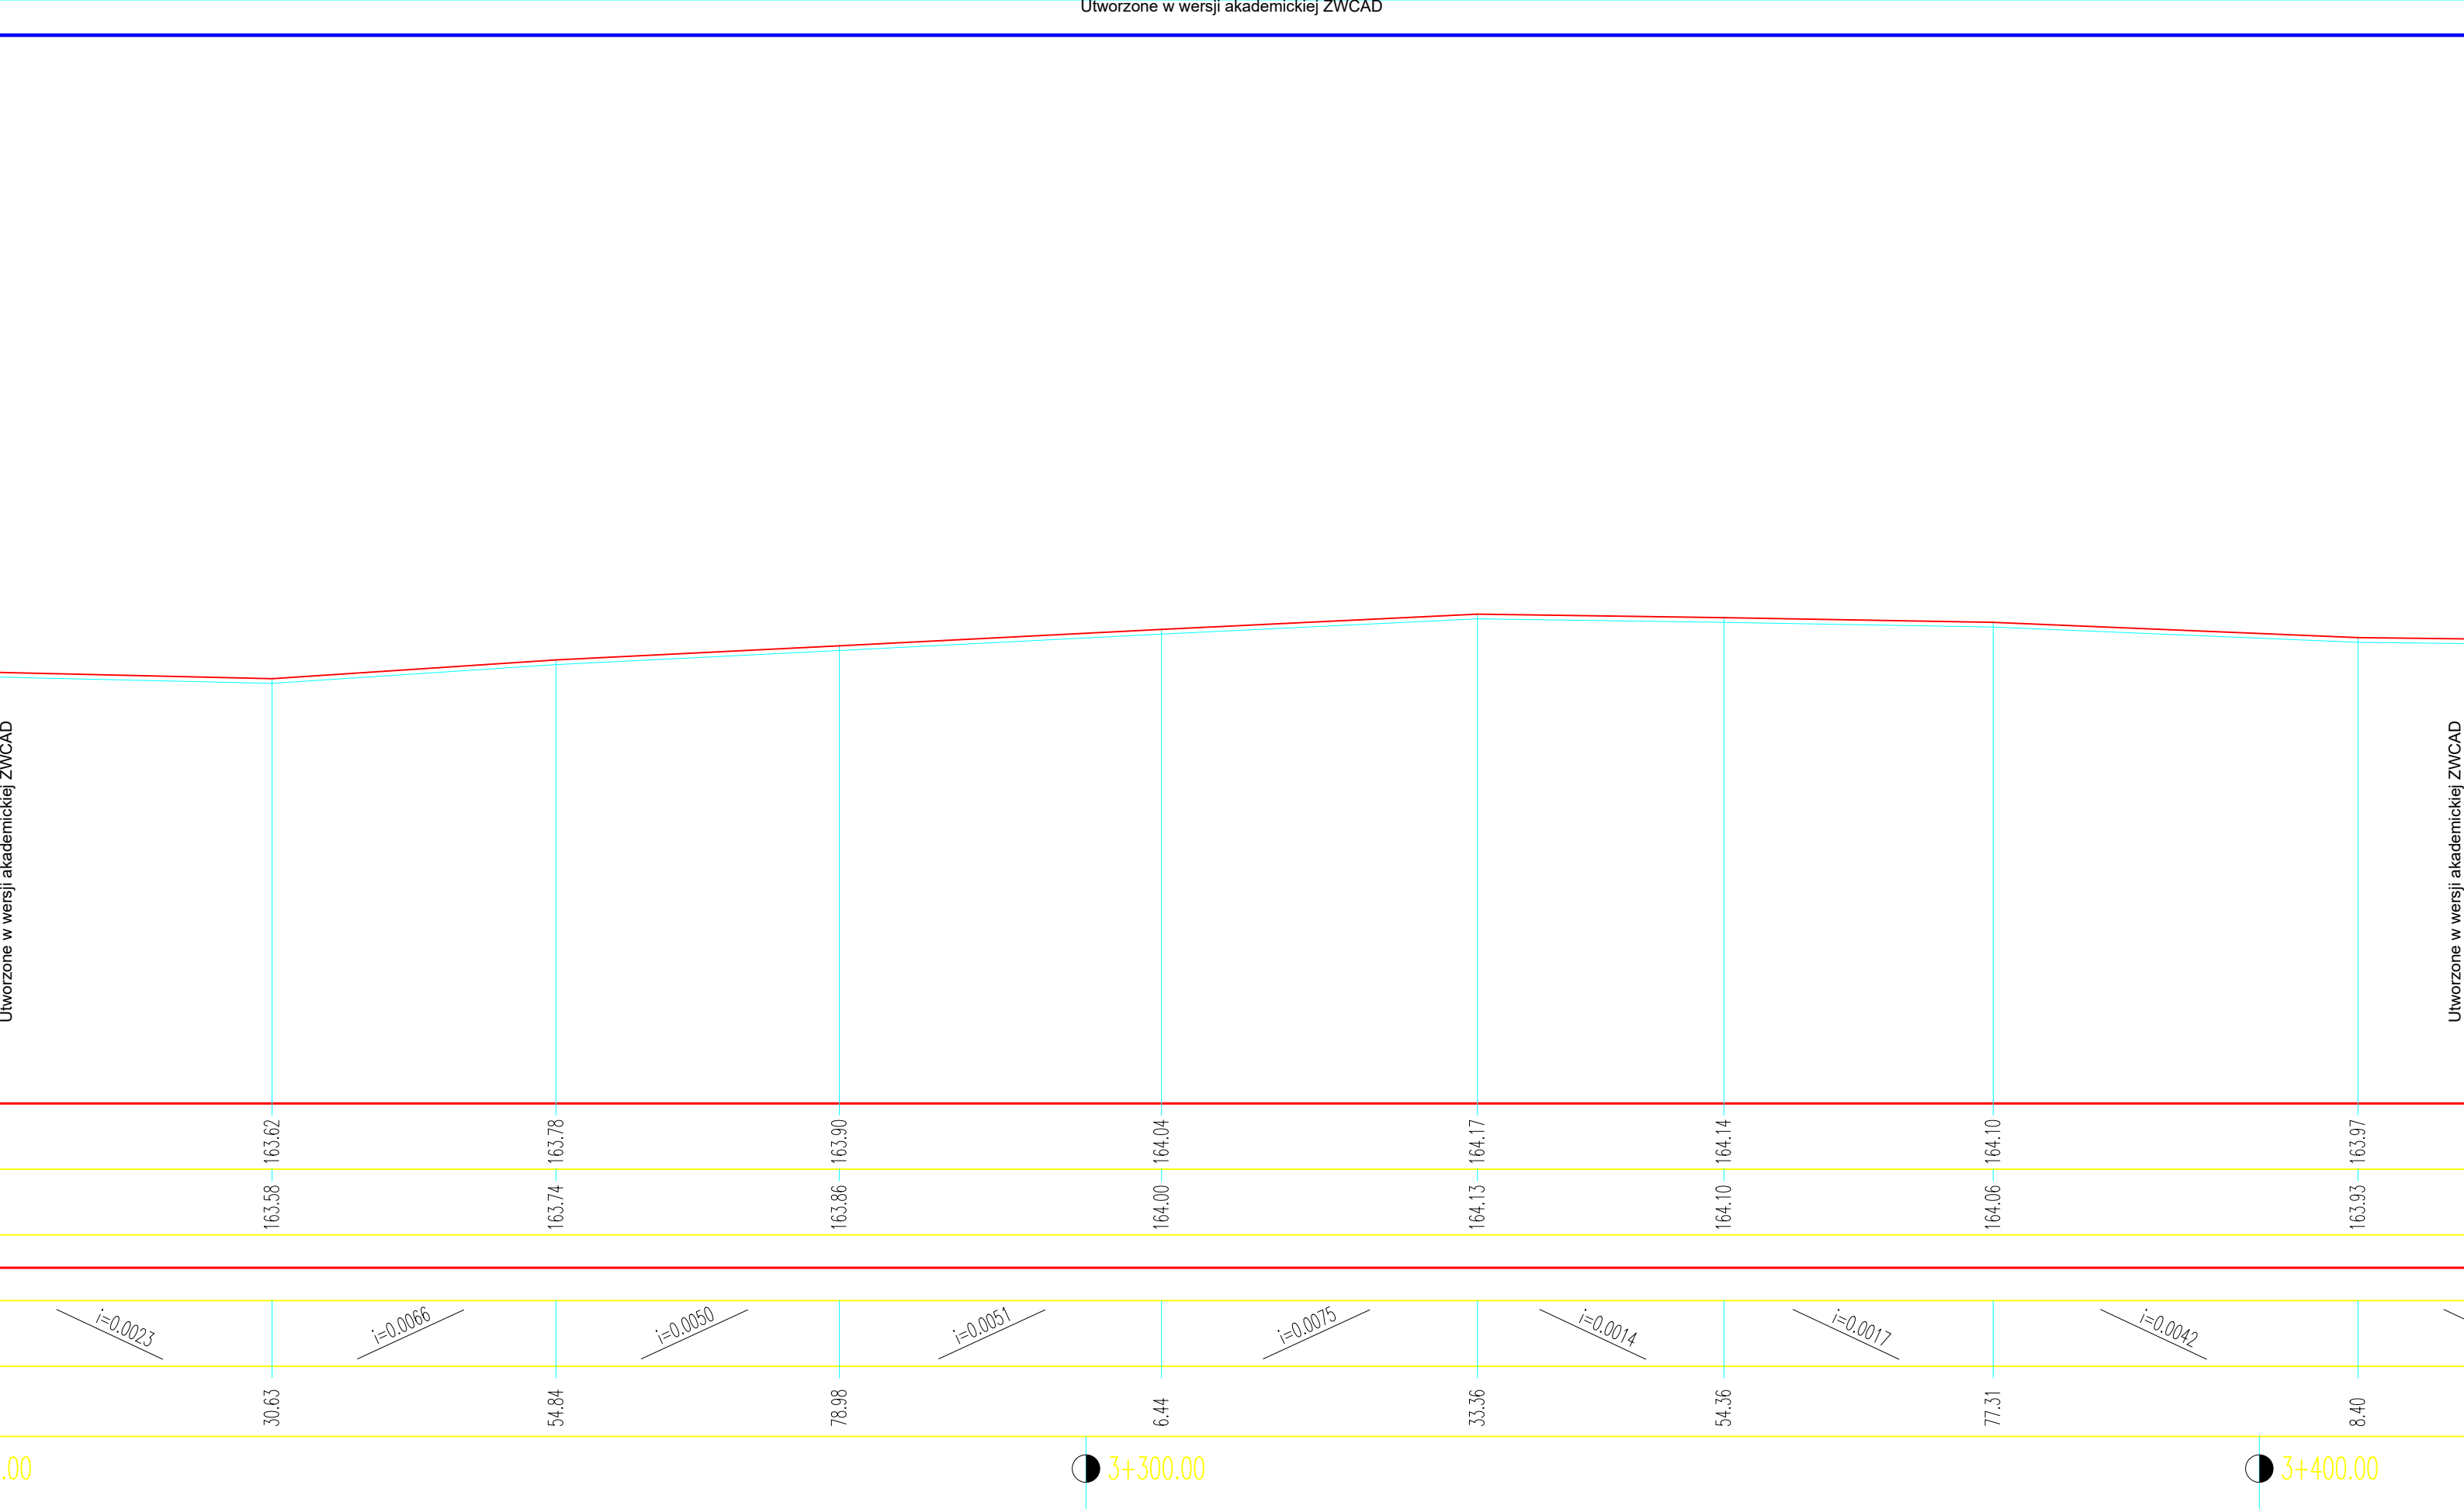



Utworzone w wersji akademickiej ZWCAD

Utworzone w wersji akademickiej ZWCAD


PRZEK

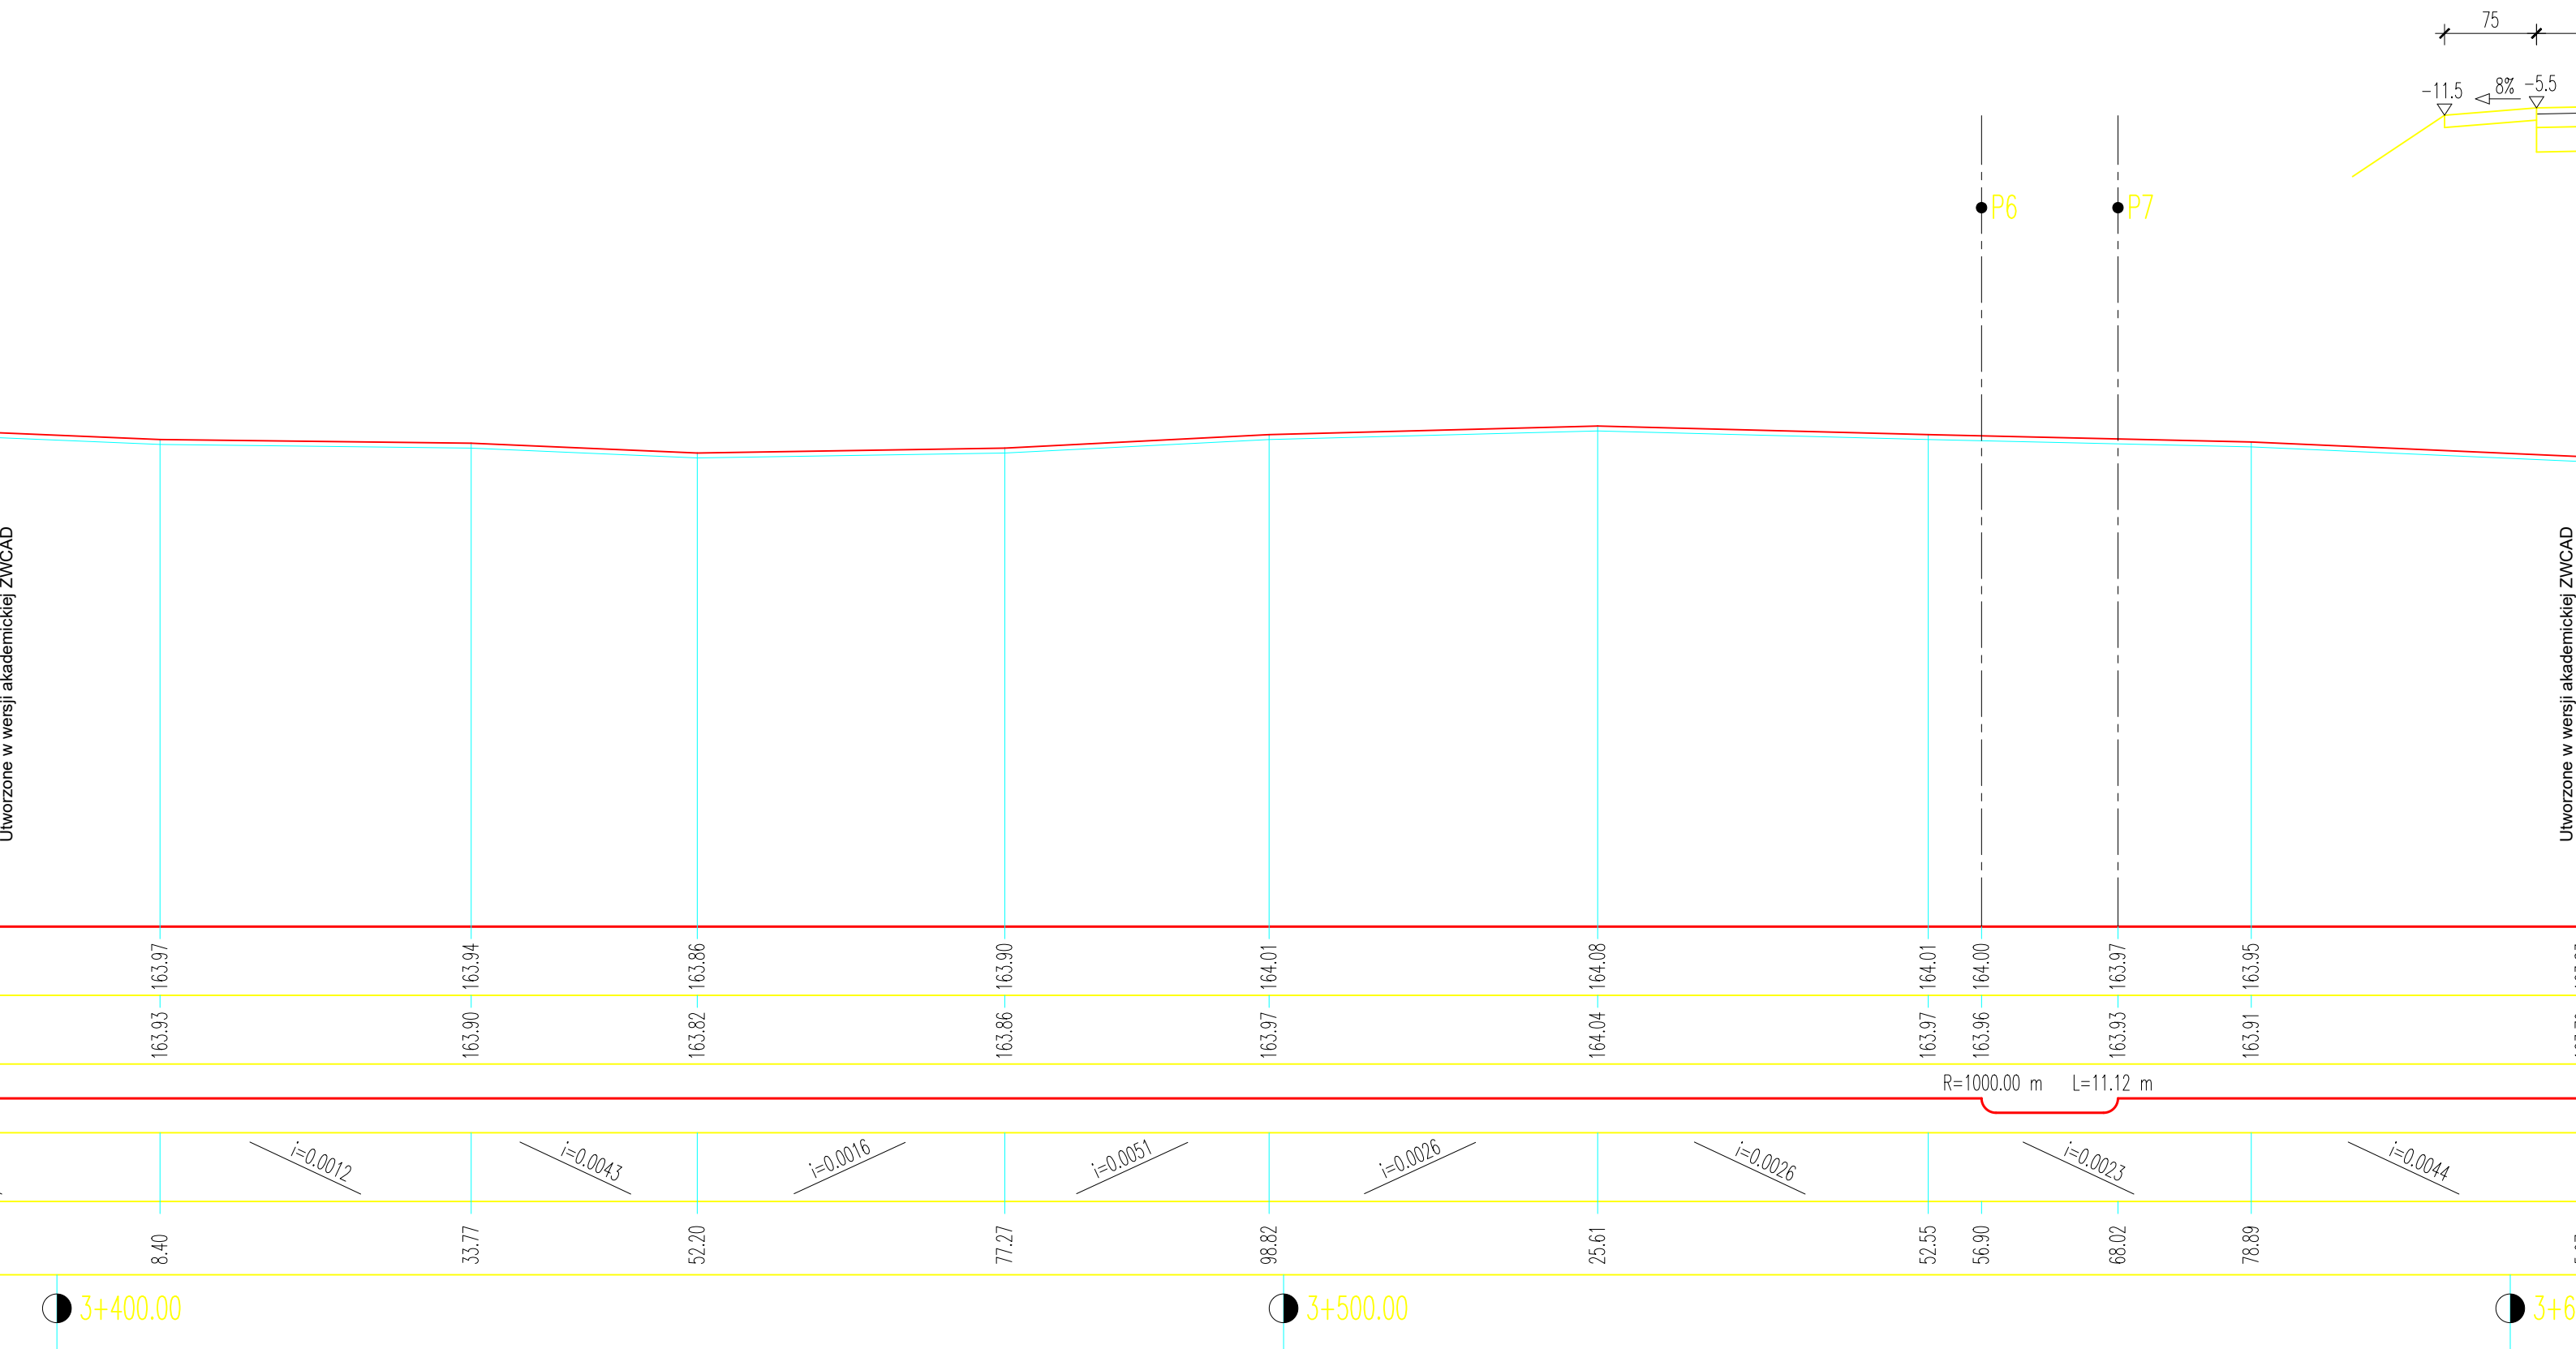


PRZEKRÓJ POPRZECZNY DROGI DOJAZDOWEJ DO MOSTU 1:50
ODCINEK PRZEBUDOWYWANY

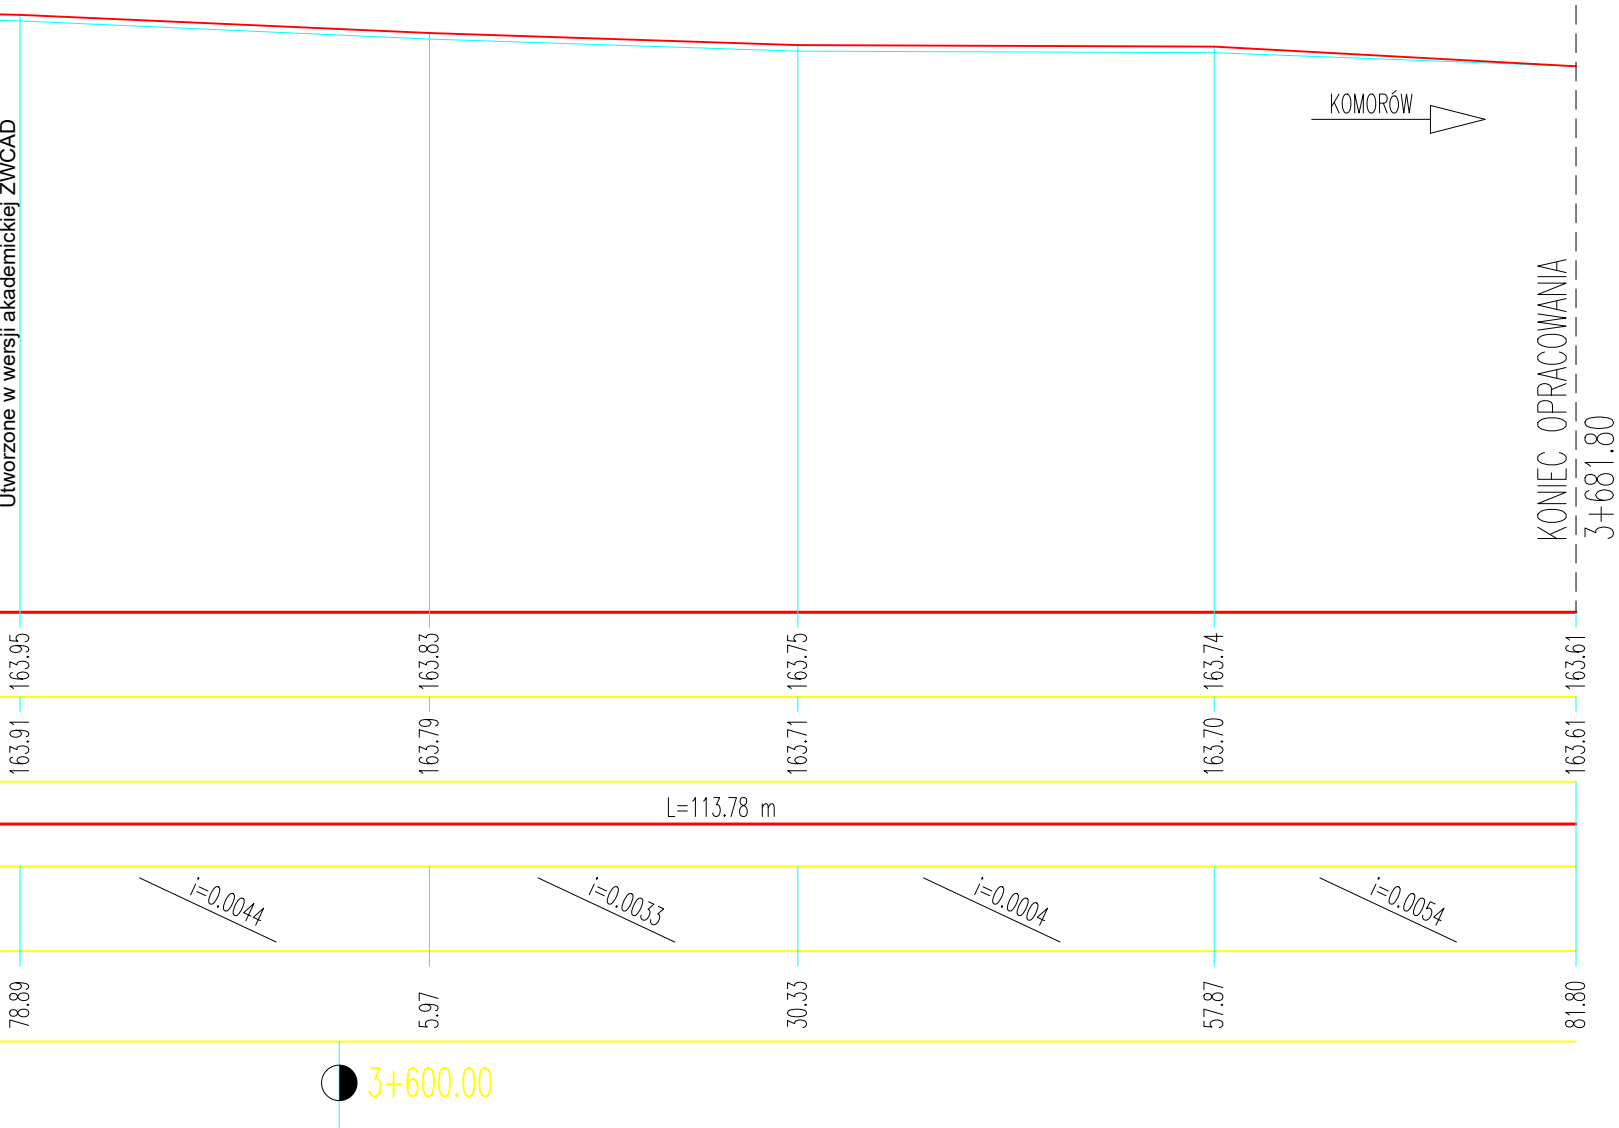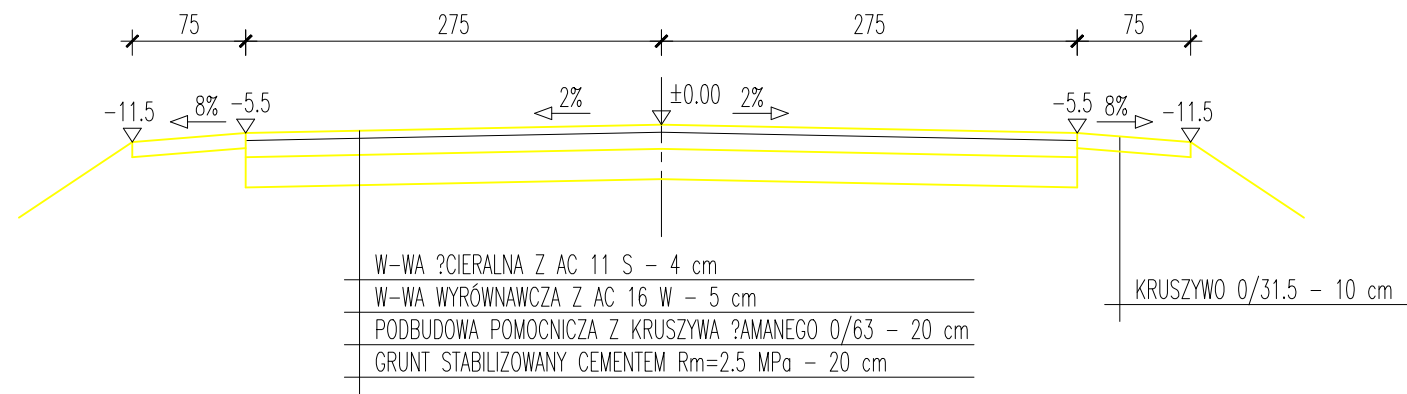

PRZEKRÓJ POPRZECZNY DROGI DOJAZDOWEJ DO MOSTU 1:50
ODCINEK PRZEBUDOWYWANY W ŚSIEDZTWIE ŻCIANKI

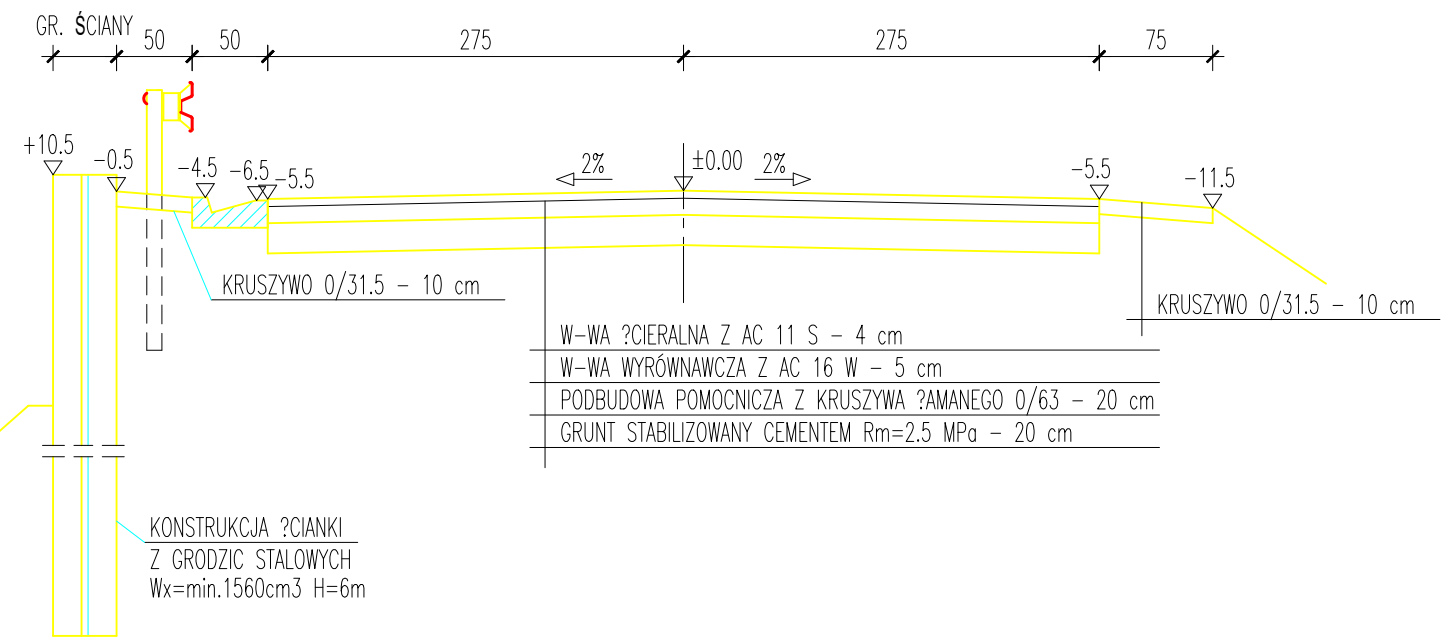


PRZEKRÓJ POPRZECZNY DROGI DOJAZDOWEJ DO MOSTU 1:50
ODCINEK REMONTOWANY

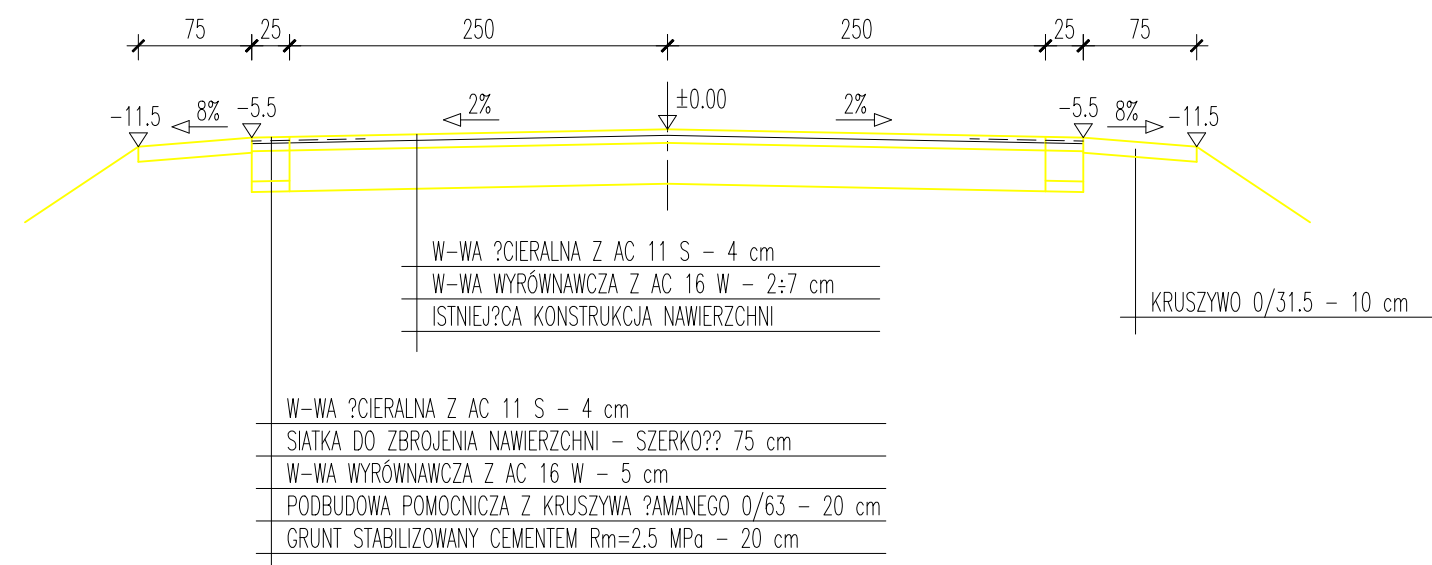


25-409 KIELCE ul. St. Wyspiańskiego 1F m. 9
kom. +48 600 525 047 kleyff@gmail.com

INWESTOR:		POWIATOWY ZARZĄD DRÓG W BUSKU-ZDRÓJU UL. WĘGECZ 146, 28-100 BUSKO-ZDRÓJ	
BRANŻA: MOSTOWA	Temat: ROZBİORKA ISTNIEJĄCEGO MOSTU I BUDOWA MOSTU W CIĄGU DROGI POWIATOWEJ Nr 0122T SŁUPIA – KOMORÓW, W m. KARSY DOLNE, GMINA PACANÓW, WRAZ Z PRZEBUDOWĄ DROGI POWIATOWEJ Nr 0122T, POLEGAJĄCĄ NA BUDOWIE DOJAZDÓW.		Data: 4/2024
NR UMOWY: 1/PU/2022	Tytuł rysunku: PROFIL PODUJNY I PRZEKRÓJ POPRZECZNY DROGI DOJAZDOWEJ DO MOSTU		Skala: 1:500/50
STADIUM: P.T.	Projektowa?: mgr inż. Piotr Materek	KL – 42/2001	Nr rys. 3.1
	Sprawdzi?: mgr inż. Jerzy Materek	RA – 117/84	

PROFIL PODŁOŻNY DROGI P1-P11 Skala 50/500

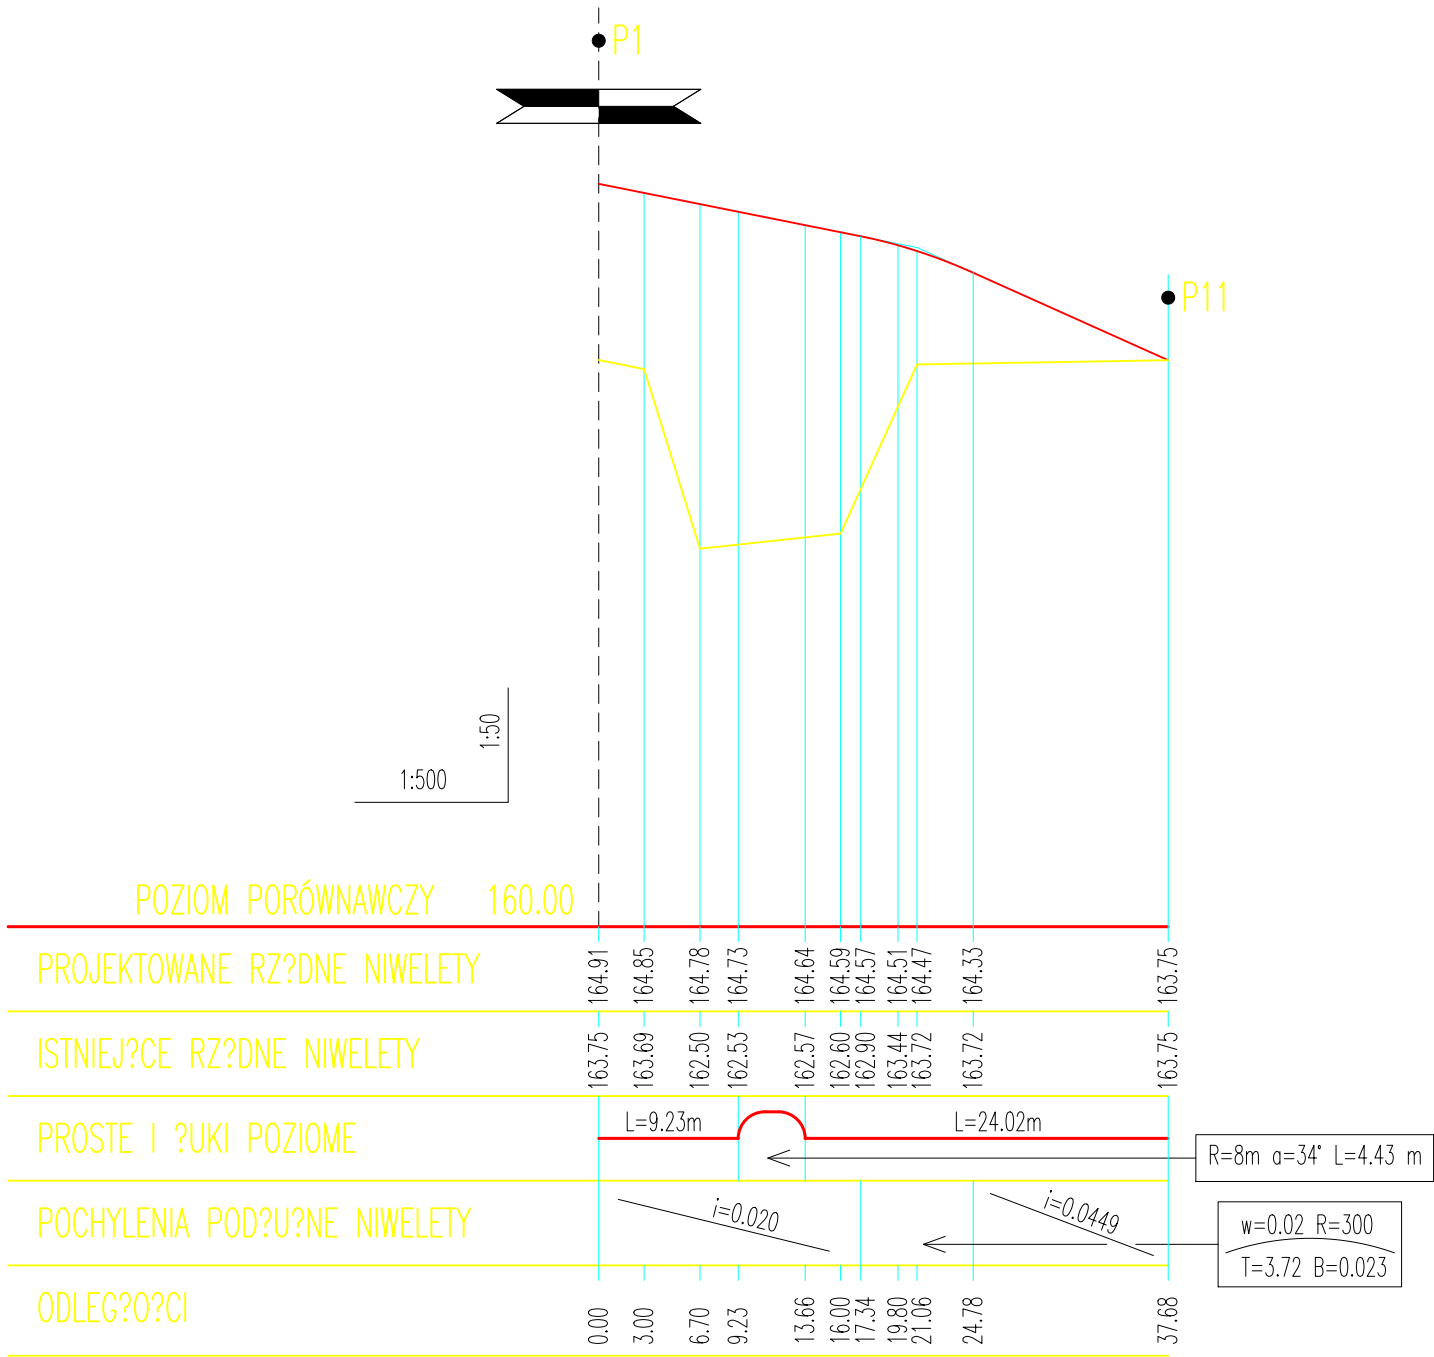


PROFIL PODŁOŻNY DROGI P2-P22 Skala 50/500

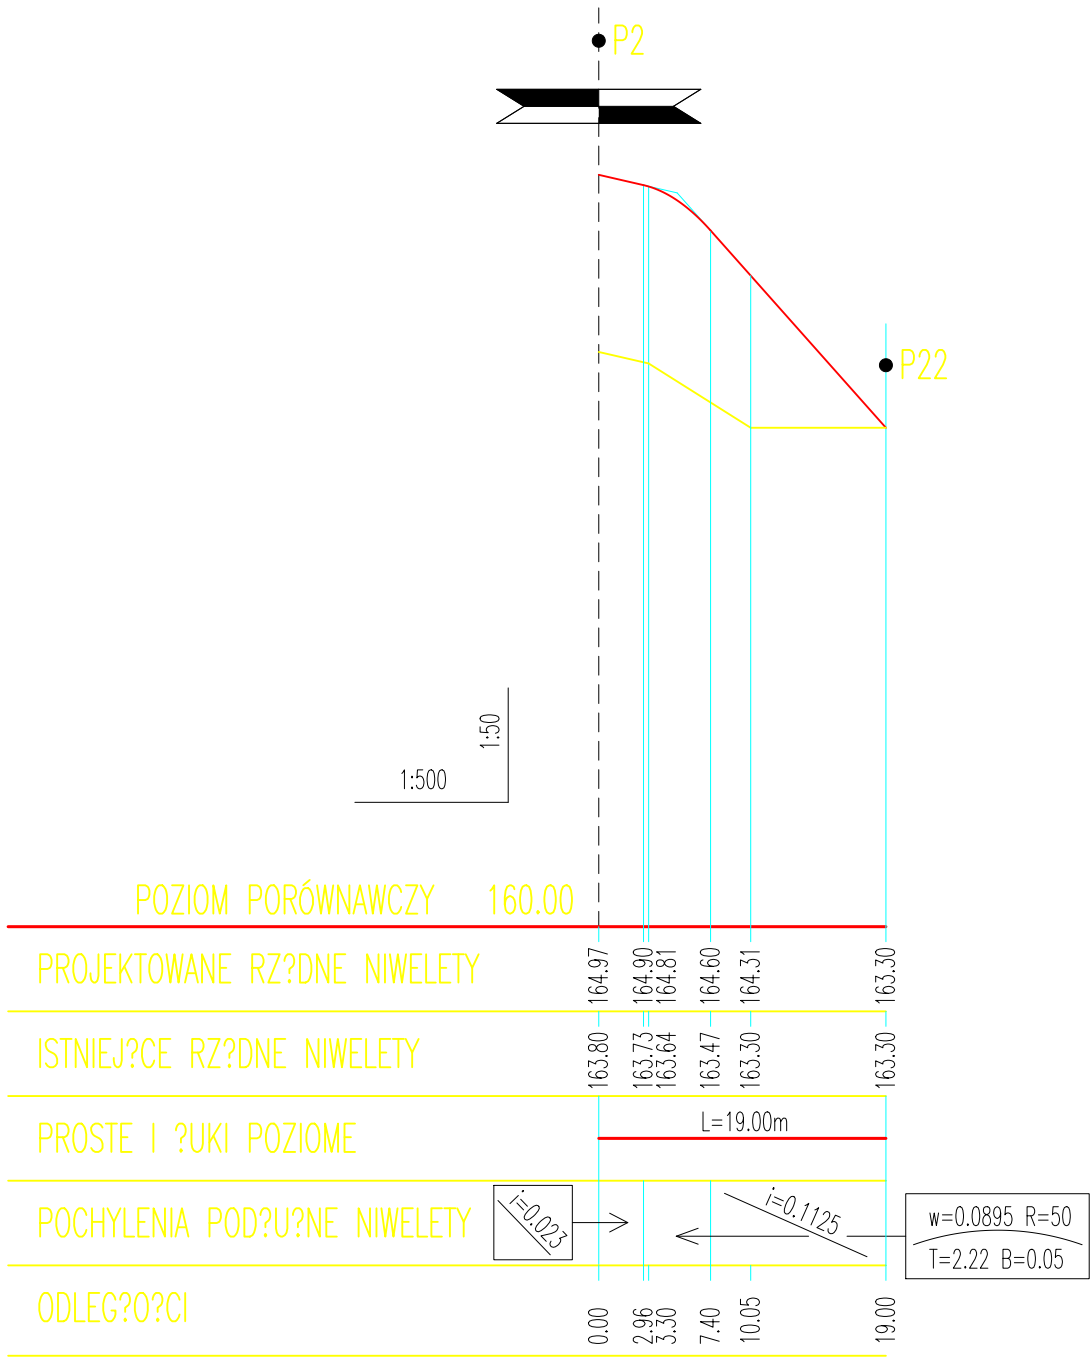


PROFIL PODŁOŻNY DROGI P2-P22


PROFIL POD?U?NY DROGI P5-P55 Skala 50/500

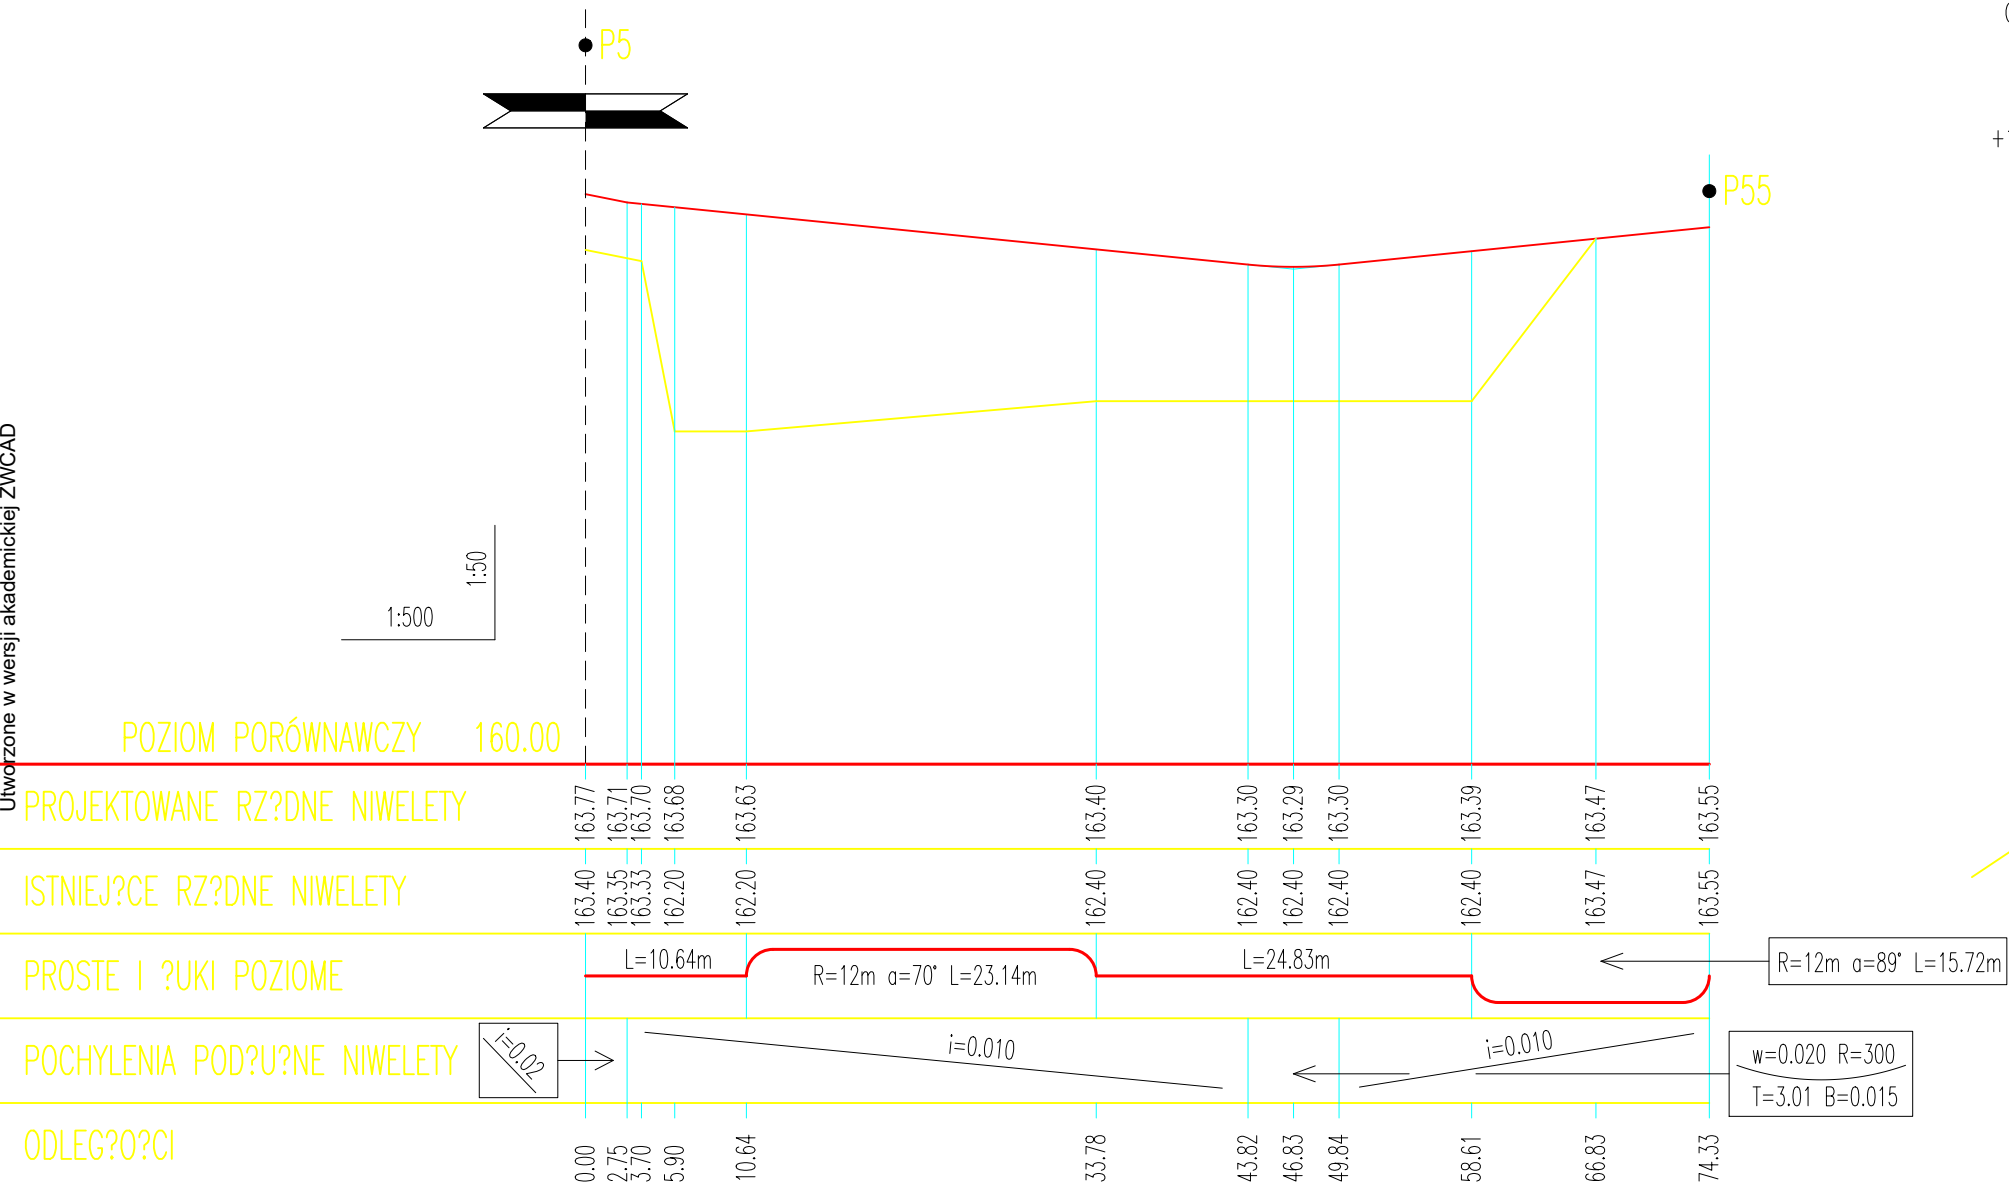


PRZEKRÓJ POPRZECZNY ZJAZDU P1-P11 1:50

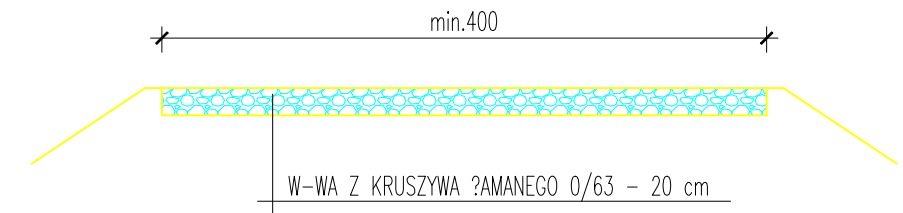

PRZEKRÓJ POPRZECZNY ZJAZDU P2-P22 1:50

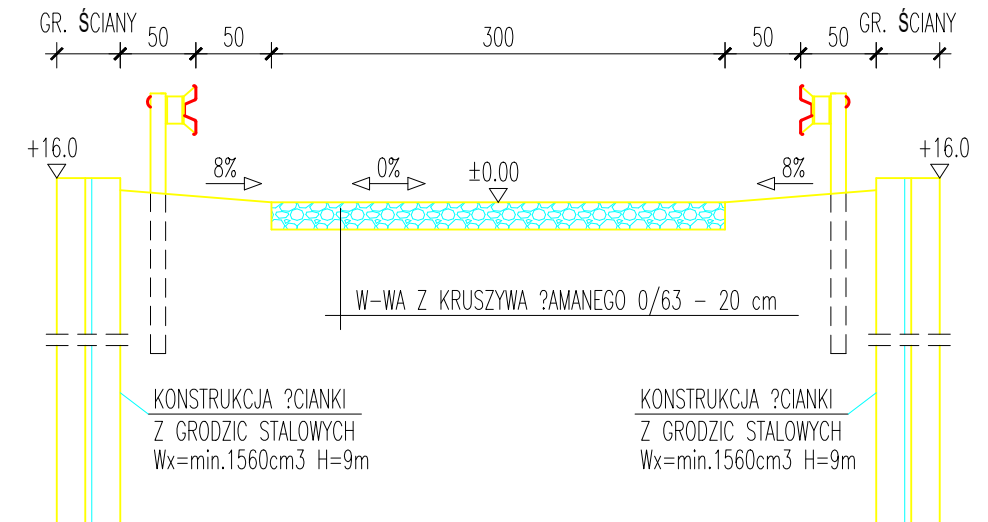


PRZEKRÓJ POPRZECZNY ??CZNY P5-P55 1:50

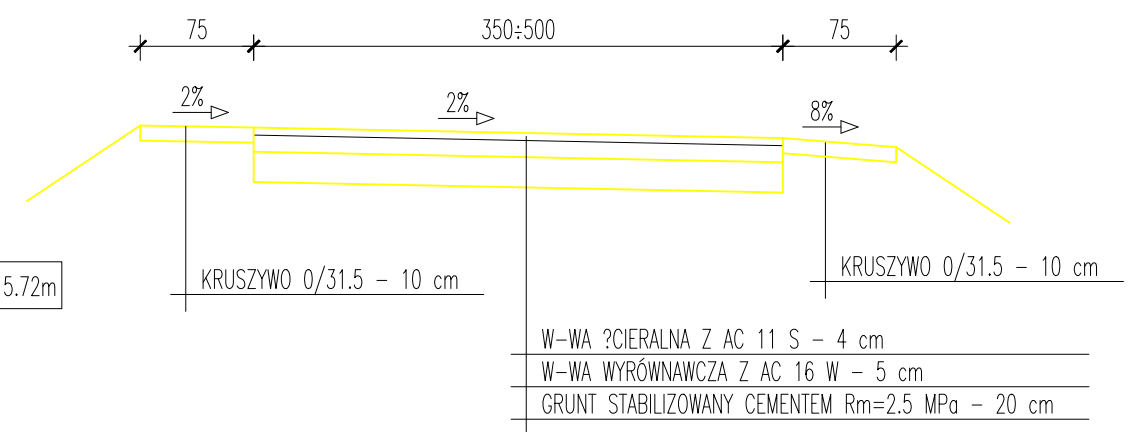


25-409 KIELCE ul. St. Wyspiańskiego 1F m. 9
kom. +48 600 525 047 kleyff@gmail.com

INWESTOR:		POWIATOWY ZARZĄD DRÓG W BUSKU-ZDRÓJU UL. WIEŻYC 146, 28-100 BUSKO-ZDRÓJ	
BRANŻA: MOSTOWA	Temat: ROZBİORKA ISTNIEJĄCEGO MOSTU I BUDOWA MOSTU W CIĄGU DROGI POWIATOWEJ Nr 0122T SŁUPIA – KOMORÓW, W m. KARSY DOLNE, GMINA PACANÓW, WRZĄZ Z PRZEBUDOWĄ DROGI POWIATOWEJ Nr 0122T, POLEGAJĄCĄ NA BUDOWIE DOJAZDÓW.		Data: 4/2024
NR UMOWY: 1/PU/2022	Tytuł rysunku: PROFIL PODŁOŻNY I PRZEKRÓJ POPRZECZNY DRÓG ZJAZDOWYCH I WYCIĄG		Skala: 1:500/50
STADIUM: P.T.	Projektował: mgr inż. Piotr Materek	KL – 42/2001	Nr rys. 3.2
	Sprawił: mgr inż. Jerzy Materek	RA – 117/84	


PROFIL POPRZECZNY KORYTA k. STRUMIE? W km 17+377 Skala 1:100

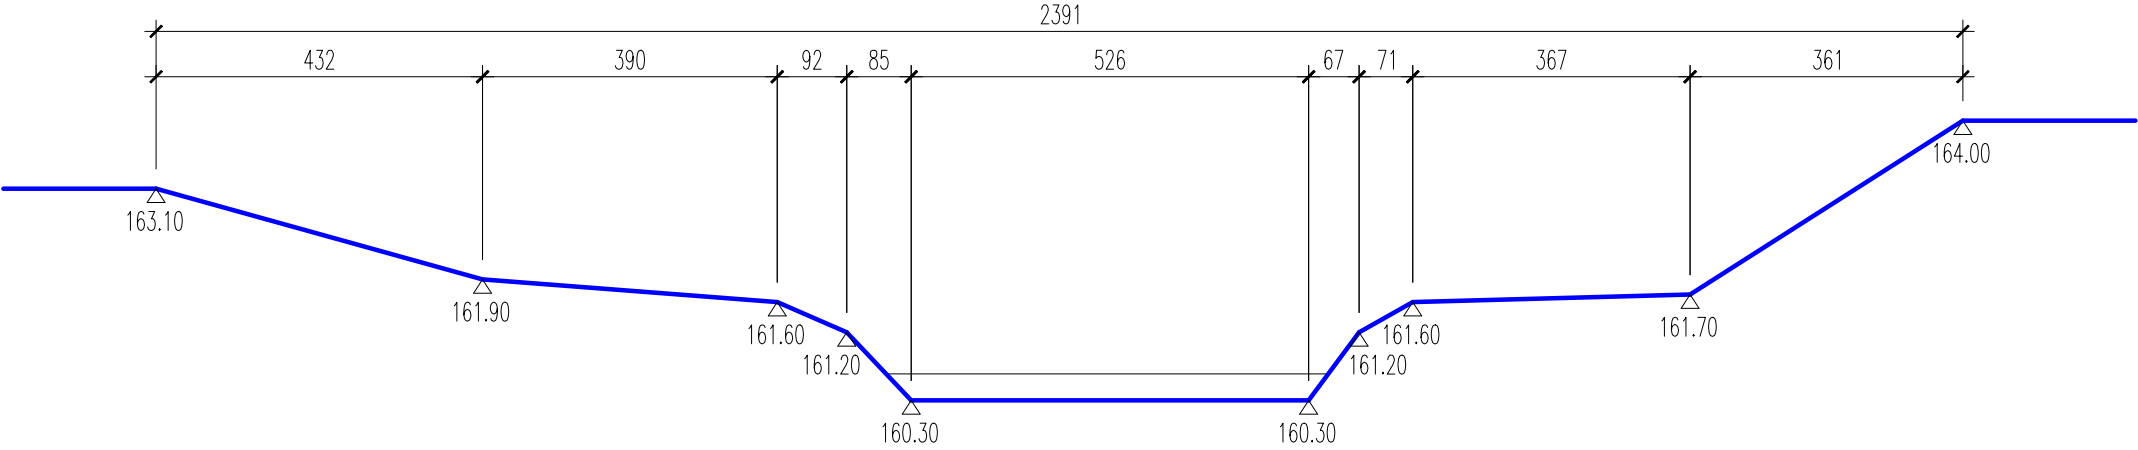

PROFIL POPRZECZNY KORYTA (MOSTOWY) k. STRUMIE? W km 17+370 Skala 1:100

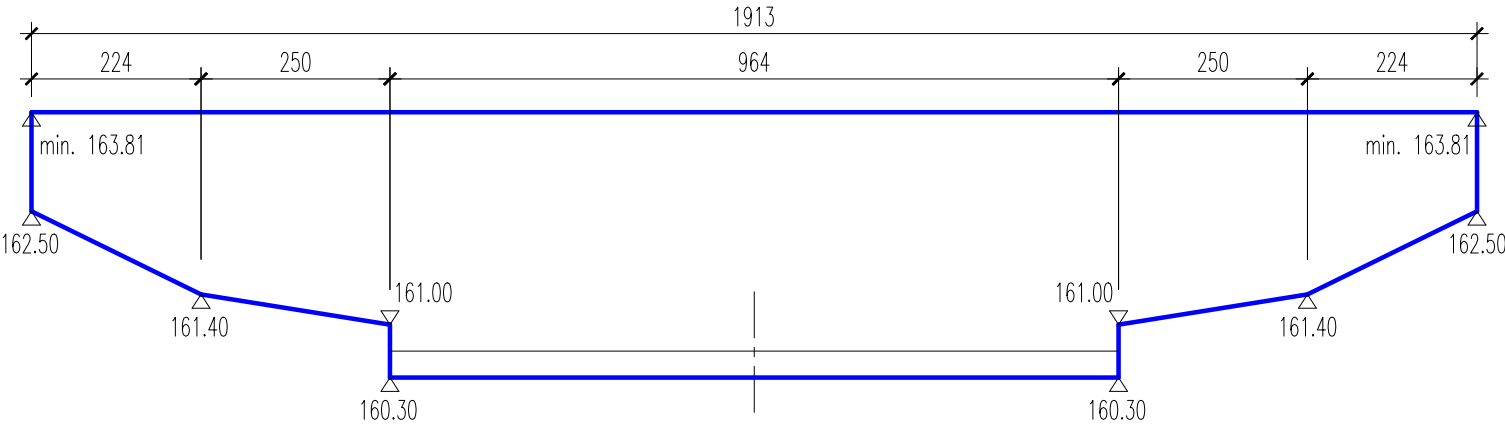


PROFIL POPRZECZNY KORYTA k. STRUMIE? W km 17+363 Skala 1:100

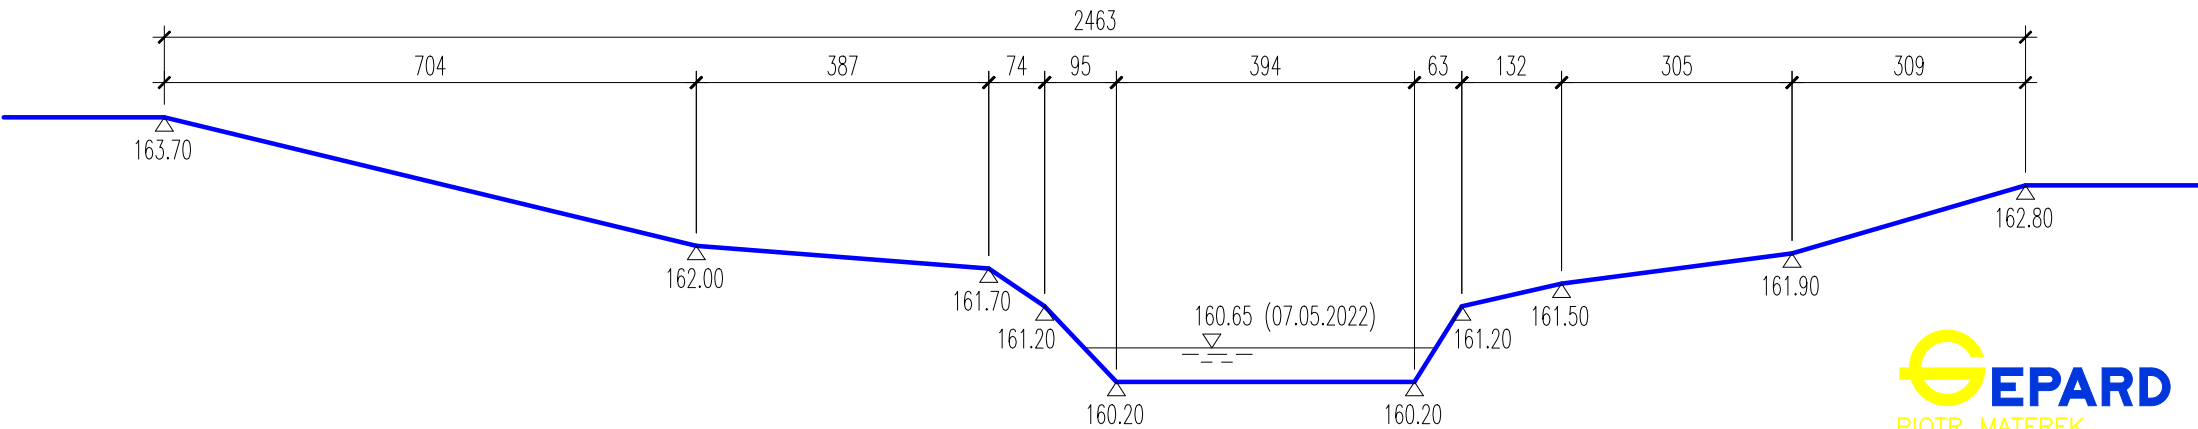


25-409 KIELCE ul. St. Wyspia?skiego 1F m. 9
kom. +48 600 525 047 kleyff@gmail.com

INWESTOR:		POWIATOWY ZARZ?D DR?G W BUSKU-ZDR?JU UL. WE?ECZ 146, 28-100 BUSKO-ZDR?J		
BRAN?A:	Temat:	ROZBI?RKA ISTNIEJ?CEGO MOSTU I BUDOWA MOSTU W CI?GU DROGI POWIATOWEJ Nr 0122T S?UPIA - KOMOR?W, W m. KARSY DOLNE, GMINA PACAN?W, WRZ? Z PRZEBUDOW? DROGI POWIATOWEJ Nr 0122T, POLEGAJ?C? NA BUDOWIE DOJAZD?W.		Data:
MOSTOWA				11/2023
NR UMOWY:	Tytu? rysunku:	PROFIL POPRZECZNY k. STRUMIE? W STREFIE MOSTU		Skala:
1/PU/2022				1:100
STADIUM:	Projektowa?:	mgr in?. Piotr Materek	KL - 42/2001	Nr rys. PR1
P.B.	Sprawdzi?:	mgr in?. Jerzy Materek	RA - 117/84	

PROFIL POPRZECZNY KORYTA ROWU PRZYDRO?NEGO
km 0+029 Skala 1:100

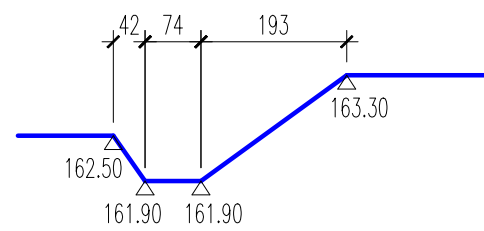


PROFIL POPRZECZNY KORYTA ROWU (URZ?DZENIE WODNE)
km 0+011 Skala 1:100

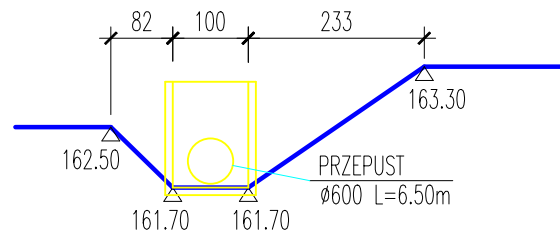


25-409 KIELCE ul. St. Wyspia?skiego 1F m. 9
kom. +48 600 525 047 kleyff@gmail.com

INWESTOR:		POWIATOWY ZARZ?D DR?G W BUSKU-ZDR?JU UL. WE?ECZ 146, 28-100 BUSKO-ZDR?J	
BRAN?A:	Temat:	Data:	
MOSTOWA	ROZBI?RKA ISTNIEJ?CEGO MOSTU I BUDOWA MOSTU W CI?GU DROGI POWIATOWEJ Nr 0122T S?UPIA - KOMOR?W, W m. KARSY DOLNE, GMINA PACAN?W, WRAZ Z PRZEBUDOW? DROGI POWIATOWEJ Nr 0122T, POLEGAJ?C? NA BUDOWIE DOJAZD?W.	11/2023	
NR UMOWY:	Tytu? rysunku:	Skala:	
1/PU/2022	PROFIL POPRZECZNY ROWU PRZYDRO?NEGO	1:100	
STADIUM:	Projektowa?: mgr in?. Piotr Materek	KL - 42/2001	Nr rys. PR2
P.B.	Sprawdzi?: mgr in?. Jerzy Materek	RA - 117/84	


WIDOK Z BOKU 1:100

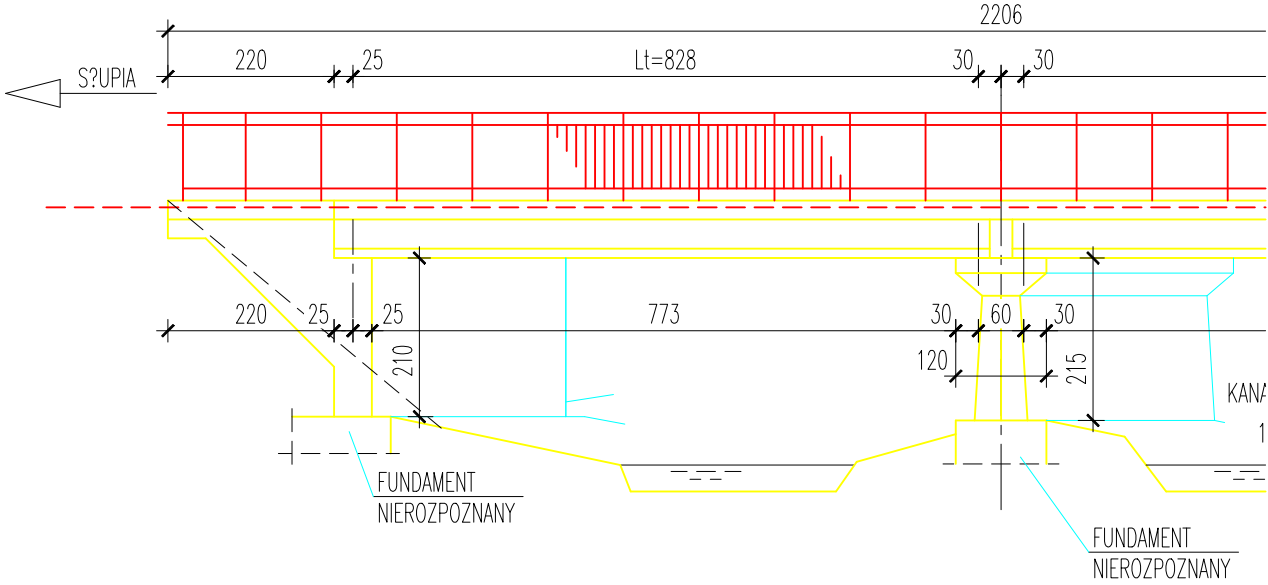


Rys. 1. DEMONTA? URZ?DZE? ZABEZPIECZAJ?CYCH NA MO?CIE: POR?CZE, BARIERY, CHODNIKI,

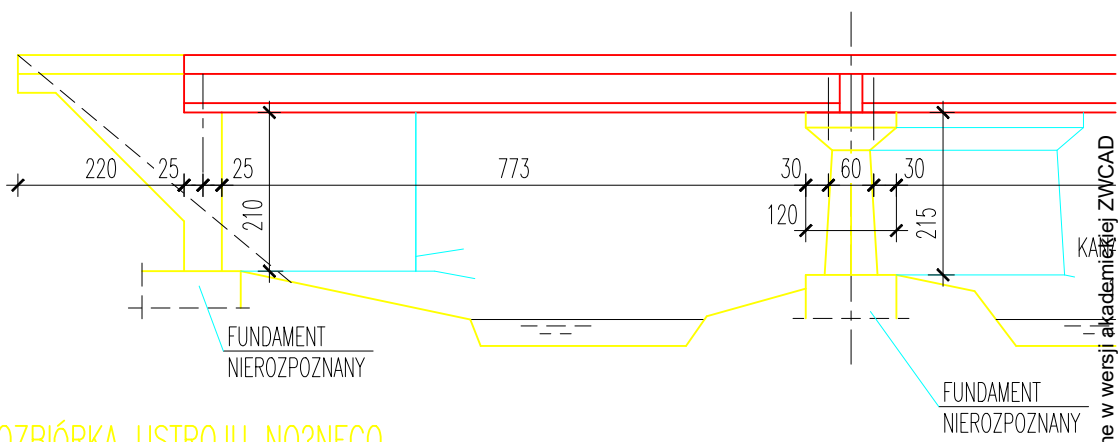

Rys. 2. ROZBI?RKA USTROJU NO?NEGO.

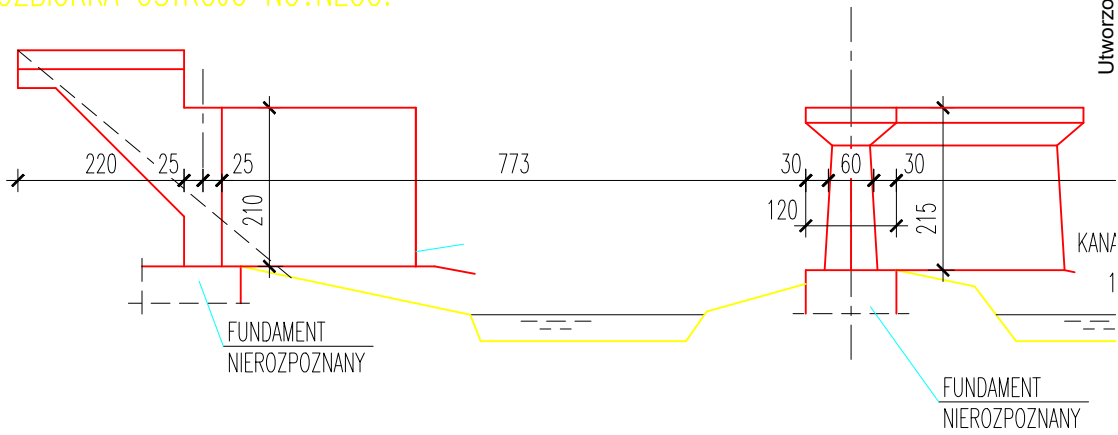



Rys. 3. ROZBI?RKA PODP?R POPRZECZ WYBURZENIE. DALSZY ROBOTY ZIEMNE WYKONA? PODCZ

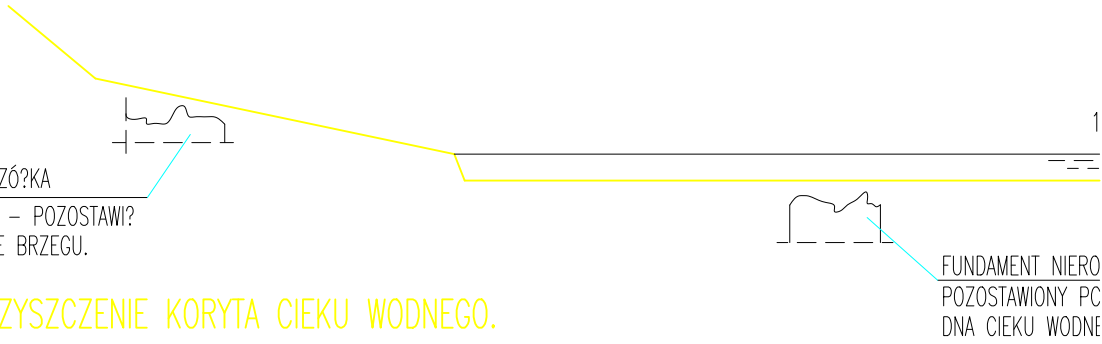



NIEKOLIDUJ?C? CZ??? PRZYZC?KA
Z NOWOBUDOWANYM MOSTEM - POZOSTAWI?
W GRUNCIE JAKO UMOCNIE BRZEGU.

Rys. 4. OCZYSZCZENIE KORYTA CIEKU WODNEGO.

WIDOK Z BOKU 1:100

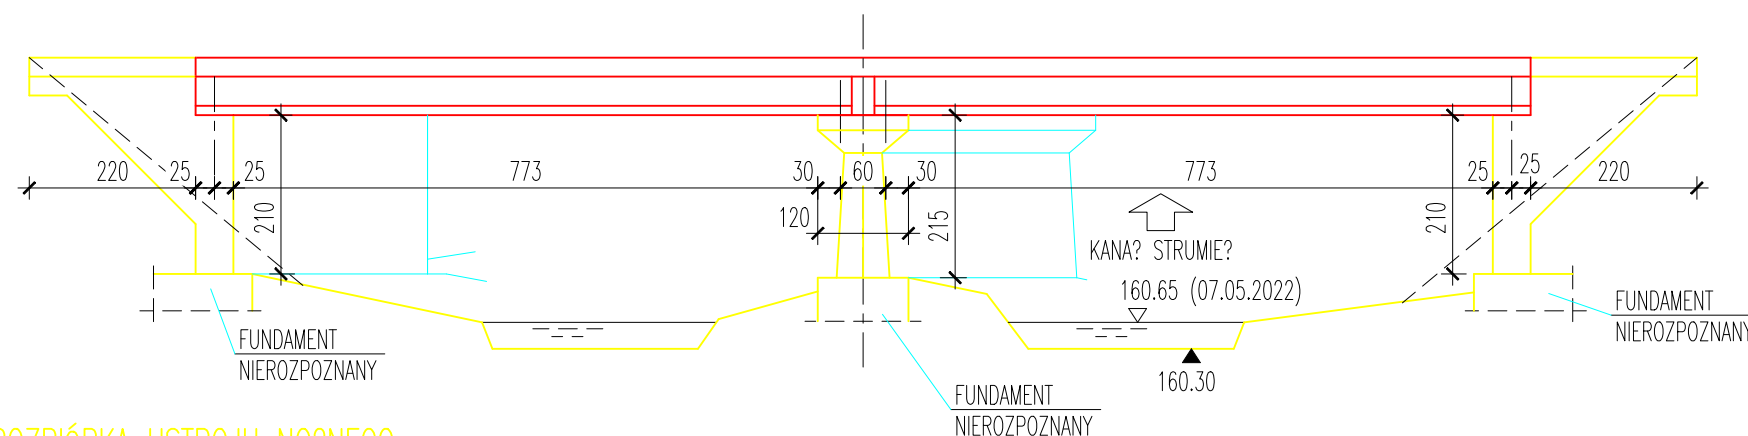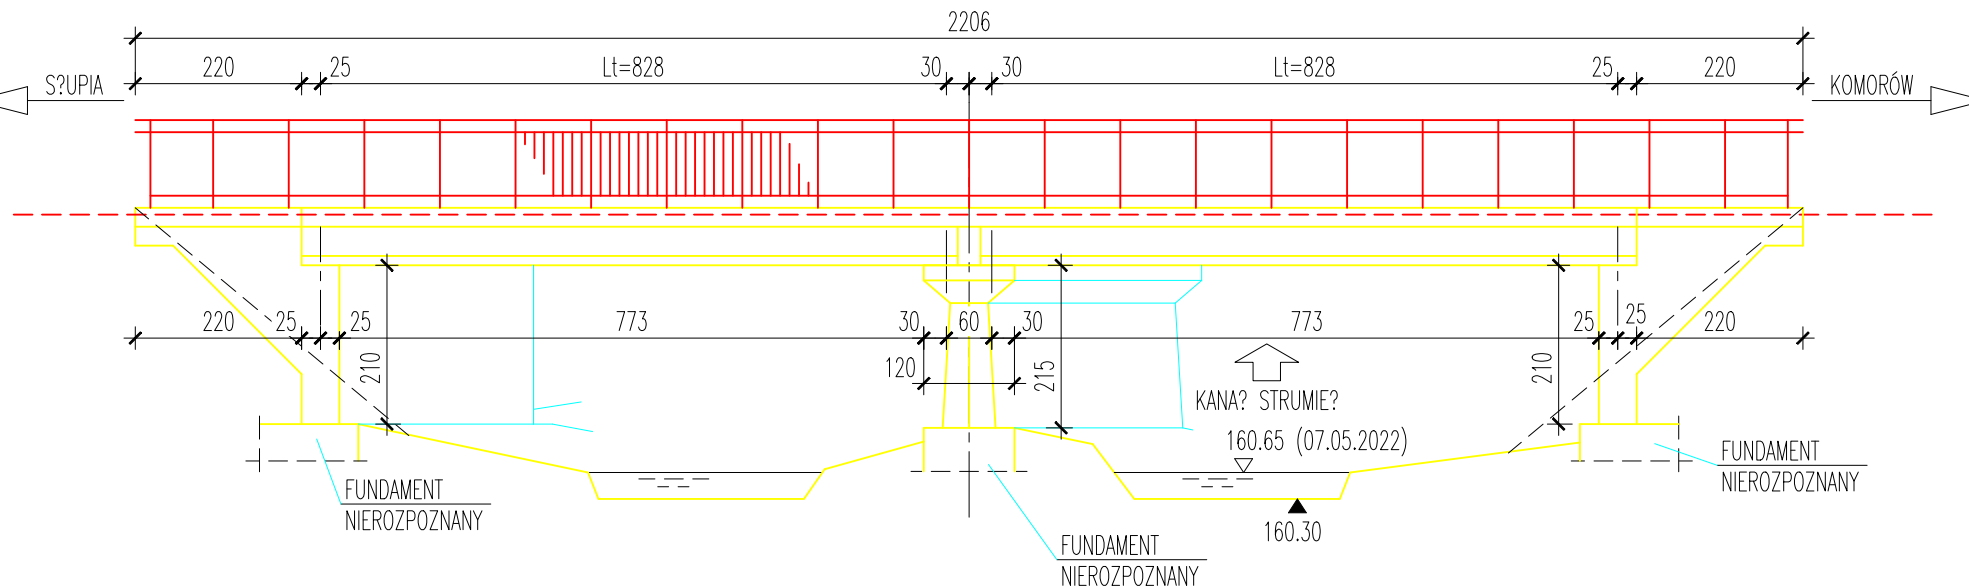


s. 2. ROZBIÓRKA USTROJU NO?NEGO.

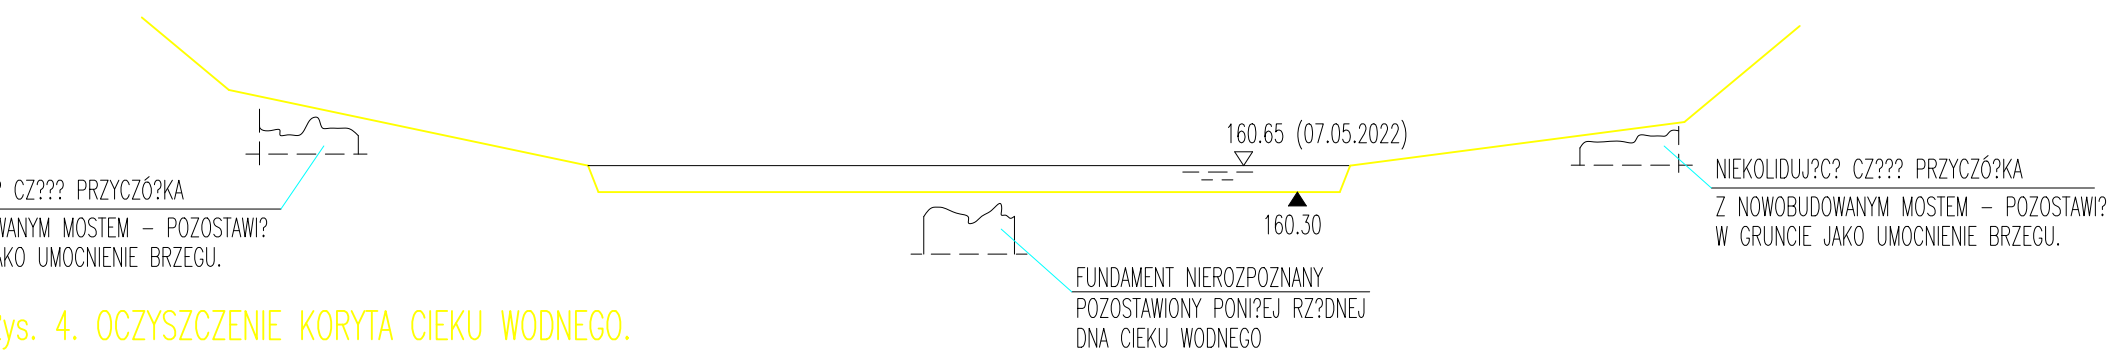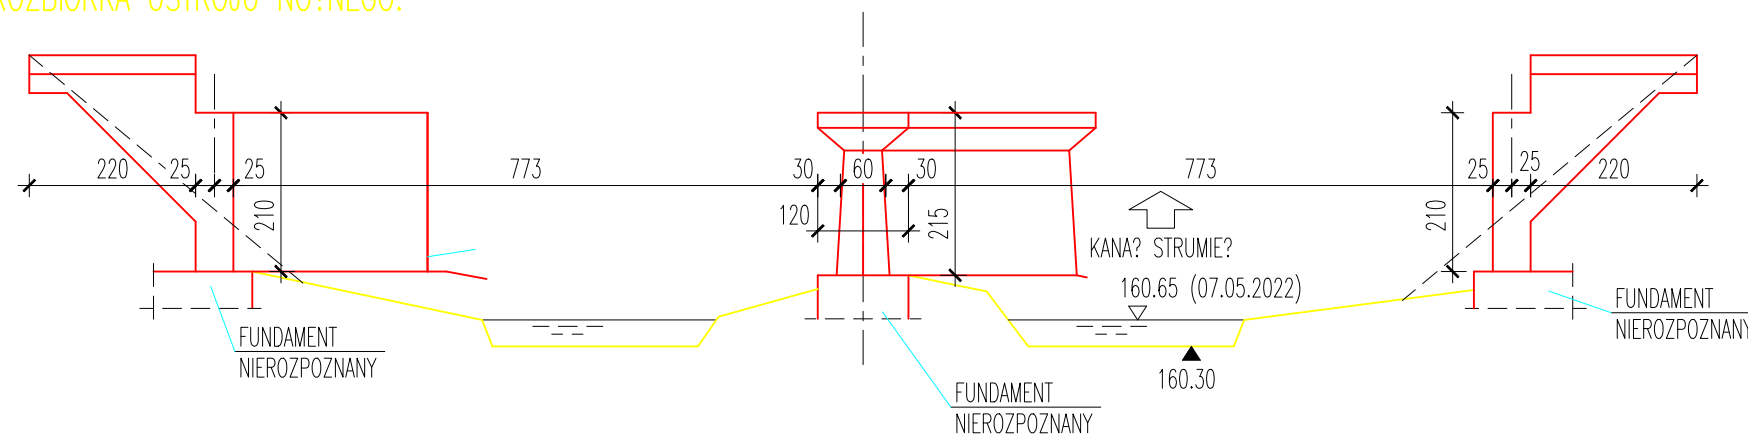

25-409 KIELCE ul. St. Wyspiańskiego 1F m. 9
kom. +48 600 525 047 kleyff@gmail.com

INWESTOR:		POWIATOWY ZARZĄD DRÓG W BUSKU-ZDRÓJU UL. WĘGECZ 146, 28-100 BUSKO-ZDRÓJ		
BRANŻA: MOSTOWA	Temat: ROZBÍÓRKA ISTNIEJĄCEGO MOSTU I BUDOWA MOSTU W CIĄGU DRÓGI POWIATOWEJ Nr 0122T SZCZUPA – KOMORÓW, W m. KARSY DOLNE, GMINA PACANÓW, WRAZ Z PRZEBUDOWĄ DRÓGI POWIATOWEJ Nr 0122T, POLEGAJĄCĄ NA BUDOWIE DOJAZDÓW.			Data: 1/2024
NR UMOWY: 1/PU/2022	Tytuł rysunku: PROJEKT ROZBÍÓRKI MOSTU			Skala: 1:100
STADIUM: P.B.	Projektował:	mgr inż. Piotr Materek	KL – 42/2001	Nr rys. R.1
	Sprawił:	mgr inż. Jerzy Materek	RA – 117/84	

SZKIC TYCZENIA PALI FUNDAMENTOWYCH – WIDOK Z GÓRY Skala 1:100

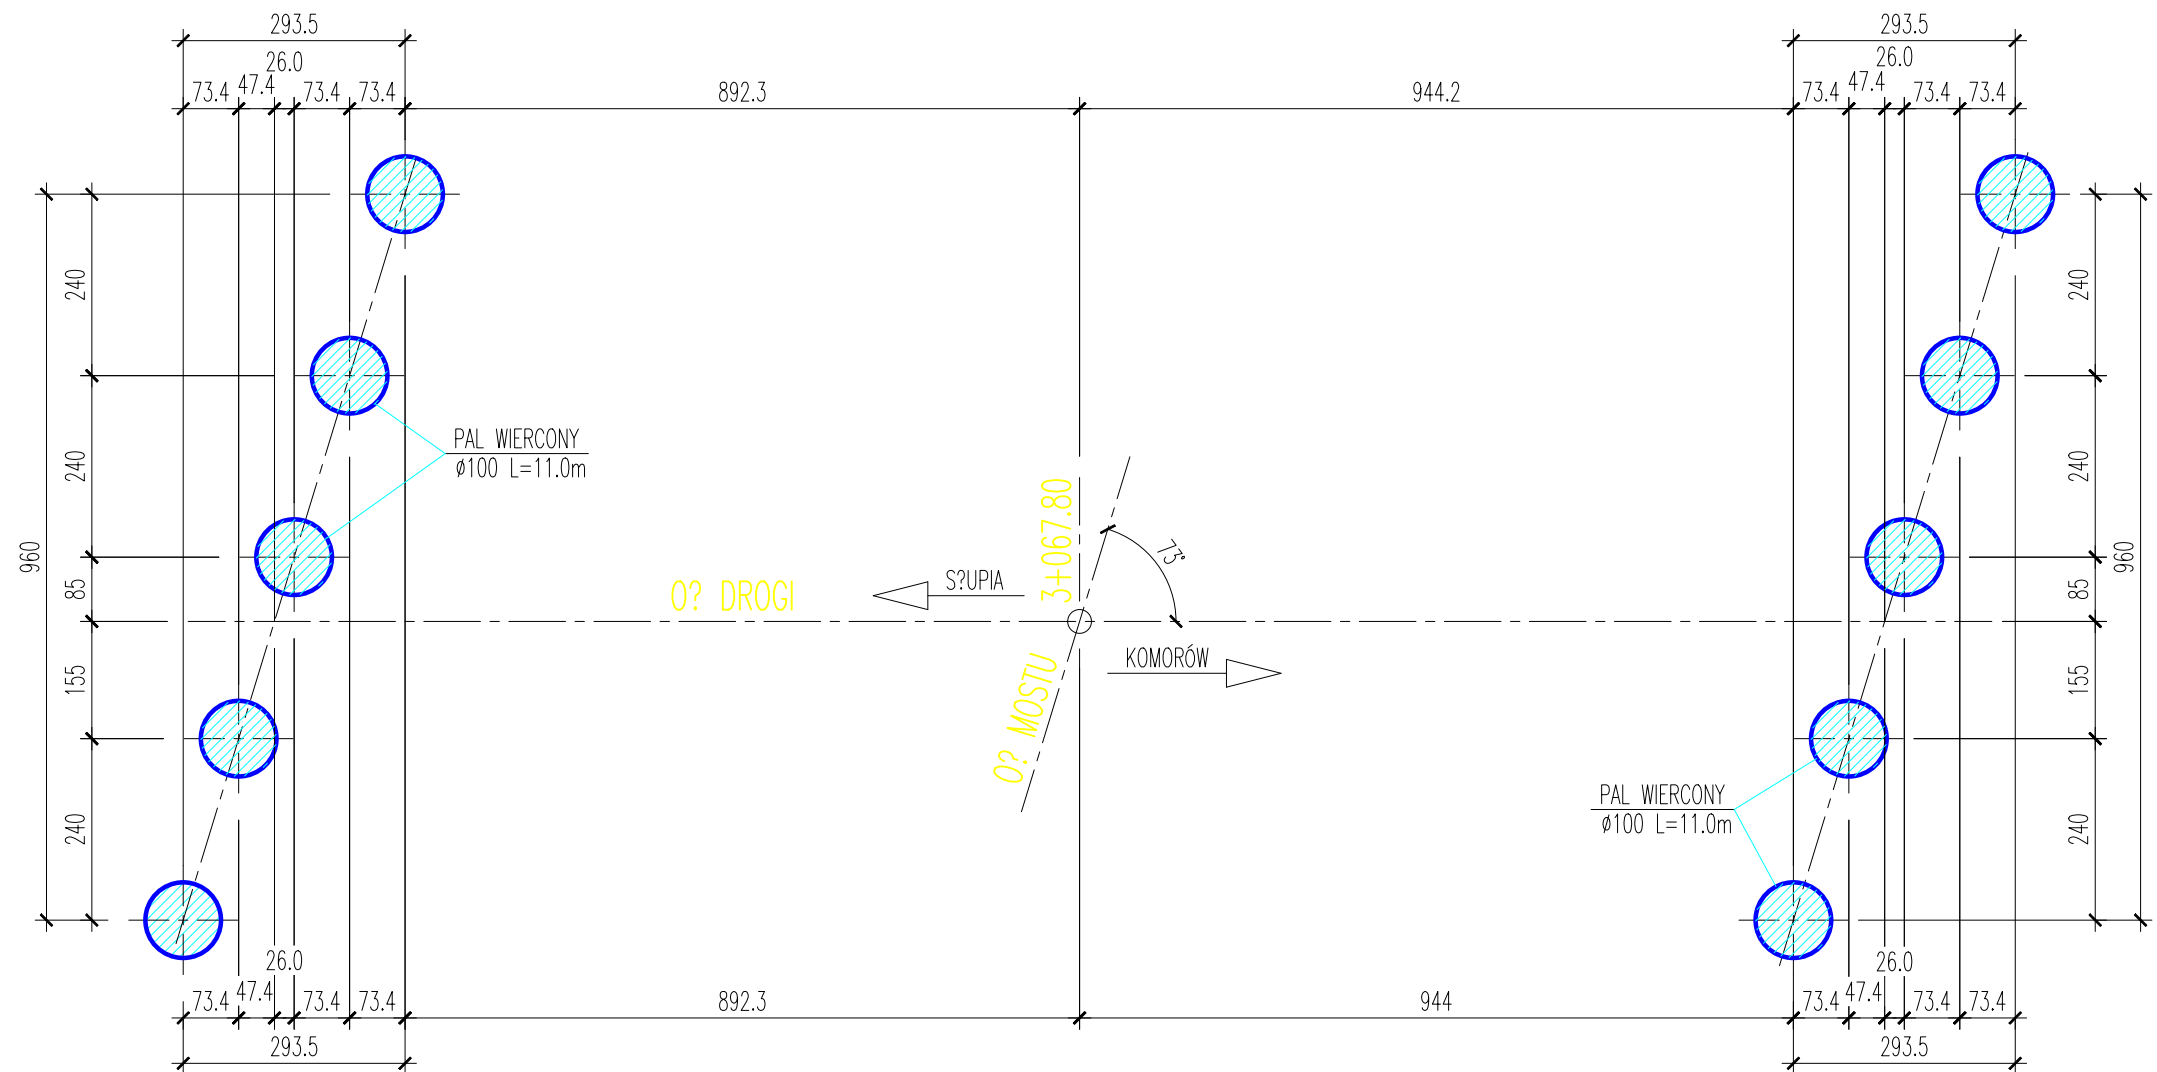

25-409 KIELCE ul. St. Wyspiańskiego 1F m. 9
kom. +48 600 525 047 kleyff@gmail.com

INWESTOR:		POWIATOWY ZARZĄD DRÓG W BUSKU-ZDRÓJU UL. WEŁEĆZ 146, 28-100 BUSKO-ZDRÓJ		
BRANŻA:	Temat:	ROZBIÓRKA ISTNIEJĄCEGO MOSTU I BUDOWA MOSTU W CIĄGU DROGI POWIATOWEJ Nr 0122T SŁUPIA – KOMORÓW, W m. KARSY DOLNE, GMINA PACANÓW, WRAZ Z PRZEBUDOWĄ DROGI POWIATOWEJ Nr 0122T, POŁĘGAJĄCĄ NA BUDOWIE DOJAZDÓW.		Data:
MOSTOWA				4/2024
NR UMOWY:	Tytuł rysunku:	SZKIC TYCZENIA PALI FUNDAMENTOWYCH		Skala:
1/PU/2022				1:100
STADIUM:	Projektował:	mgr inż. Piotr Materek	KL – 42/2001	Nr rys. 6
P.T.	Sprawił:	mgr inż. Jerzy Materek	RA – 117/84	