


Rys. 2 Projektowane przekroje poprzeczne zbiorników wodnych.


Zbornik od strony zachodniej działki

Skala 1: $\frac{100}{100}$

Przekrój poprzeczny zbiornika A-A

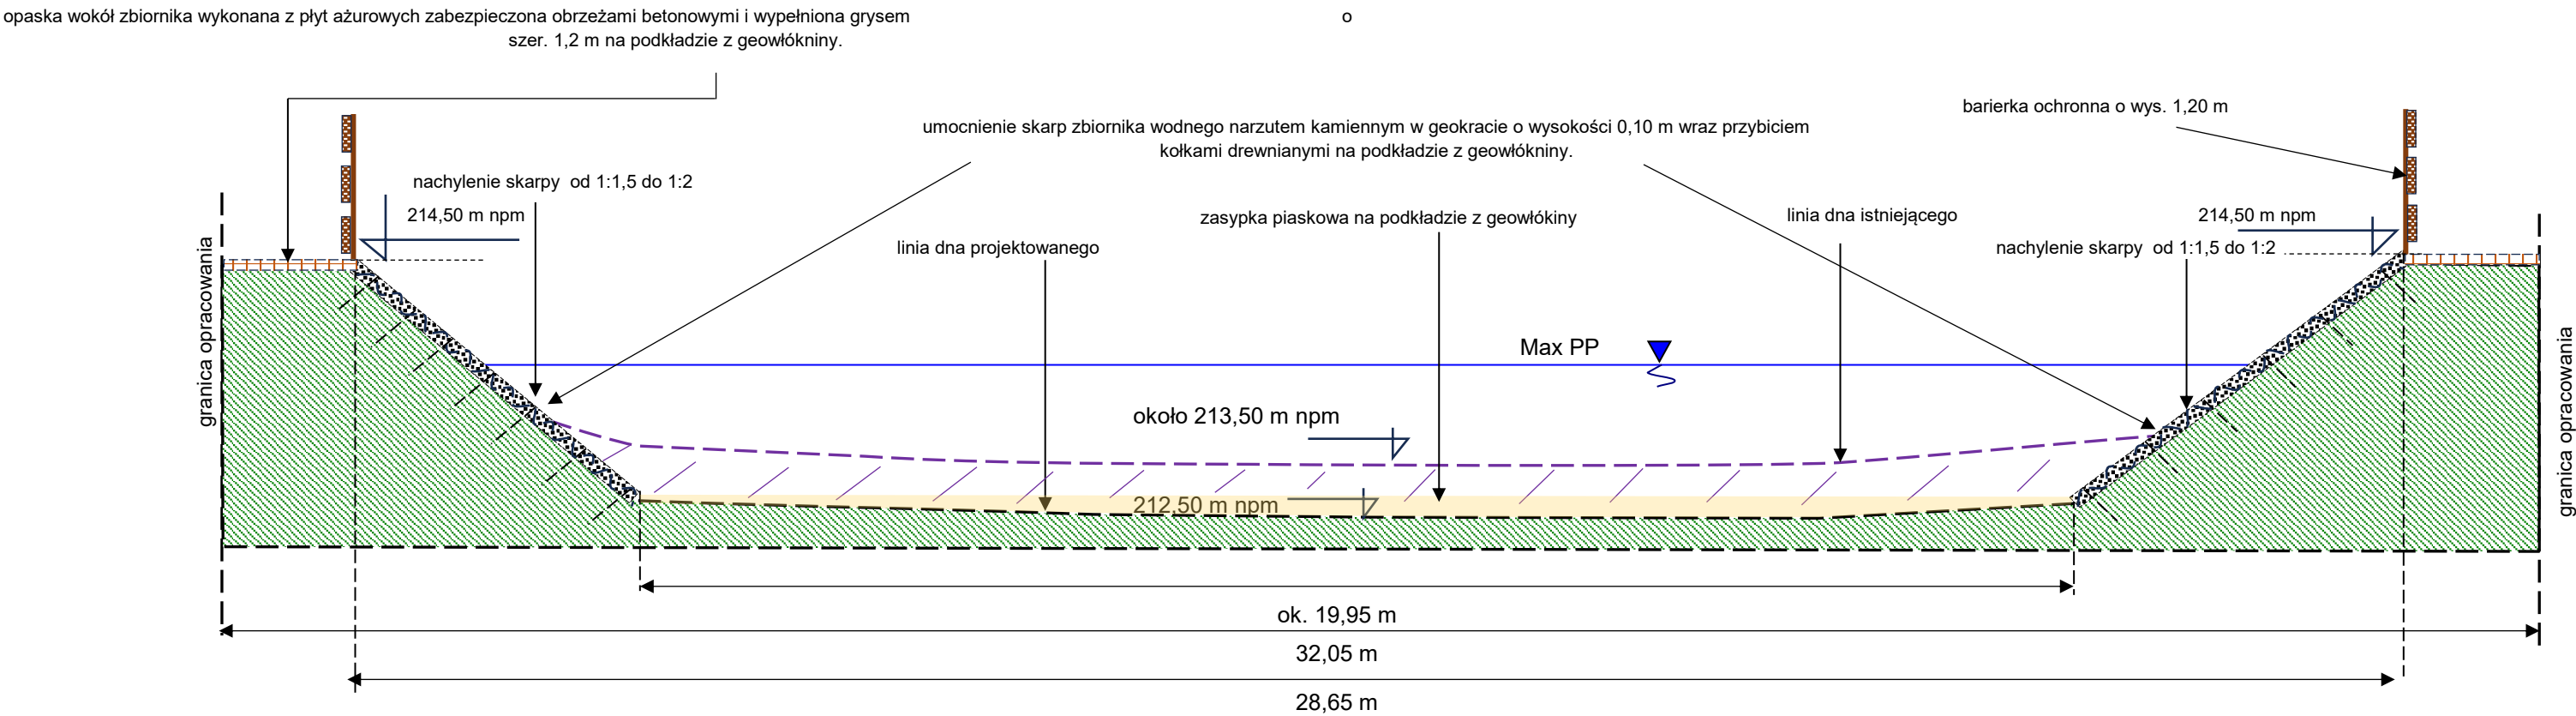


Przekrój poprzeczny zbiornika B-B

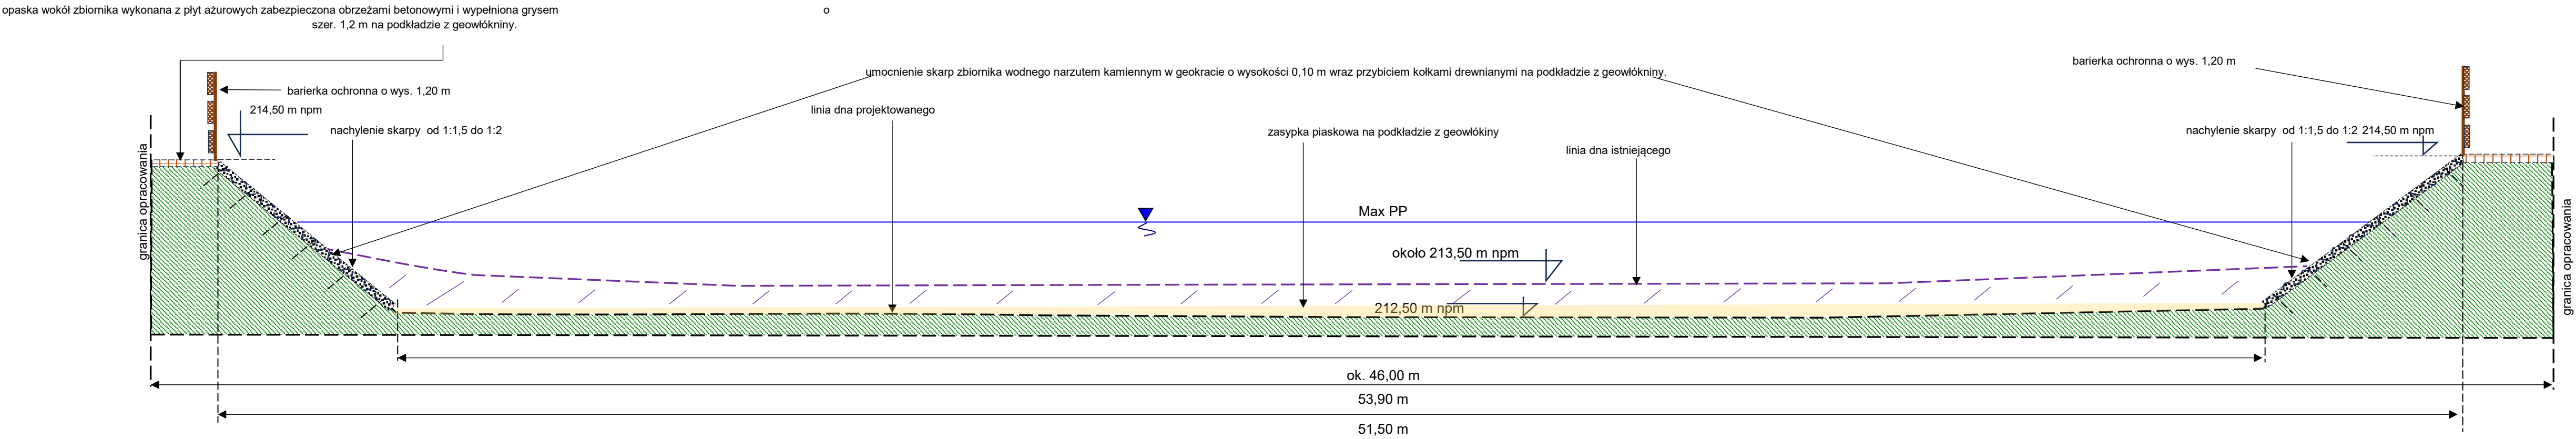


Zbornik od strony wschodniej działki

Przekrój poprzeczny zbiornika A-A

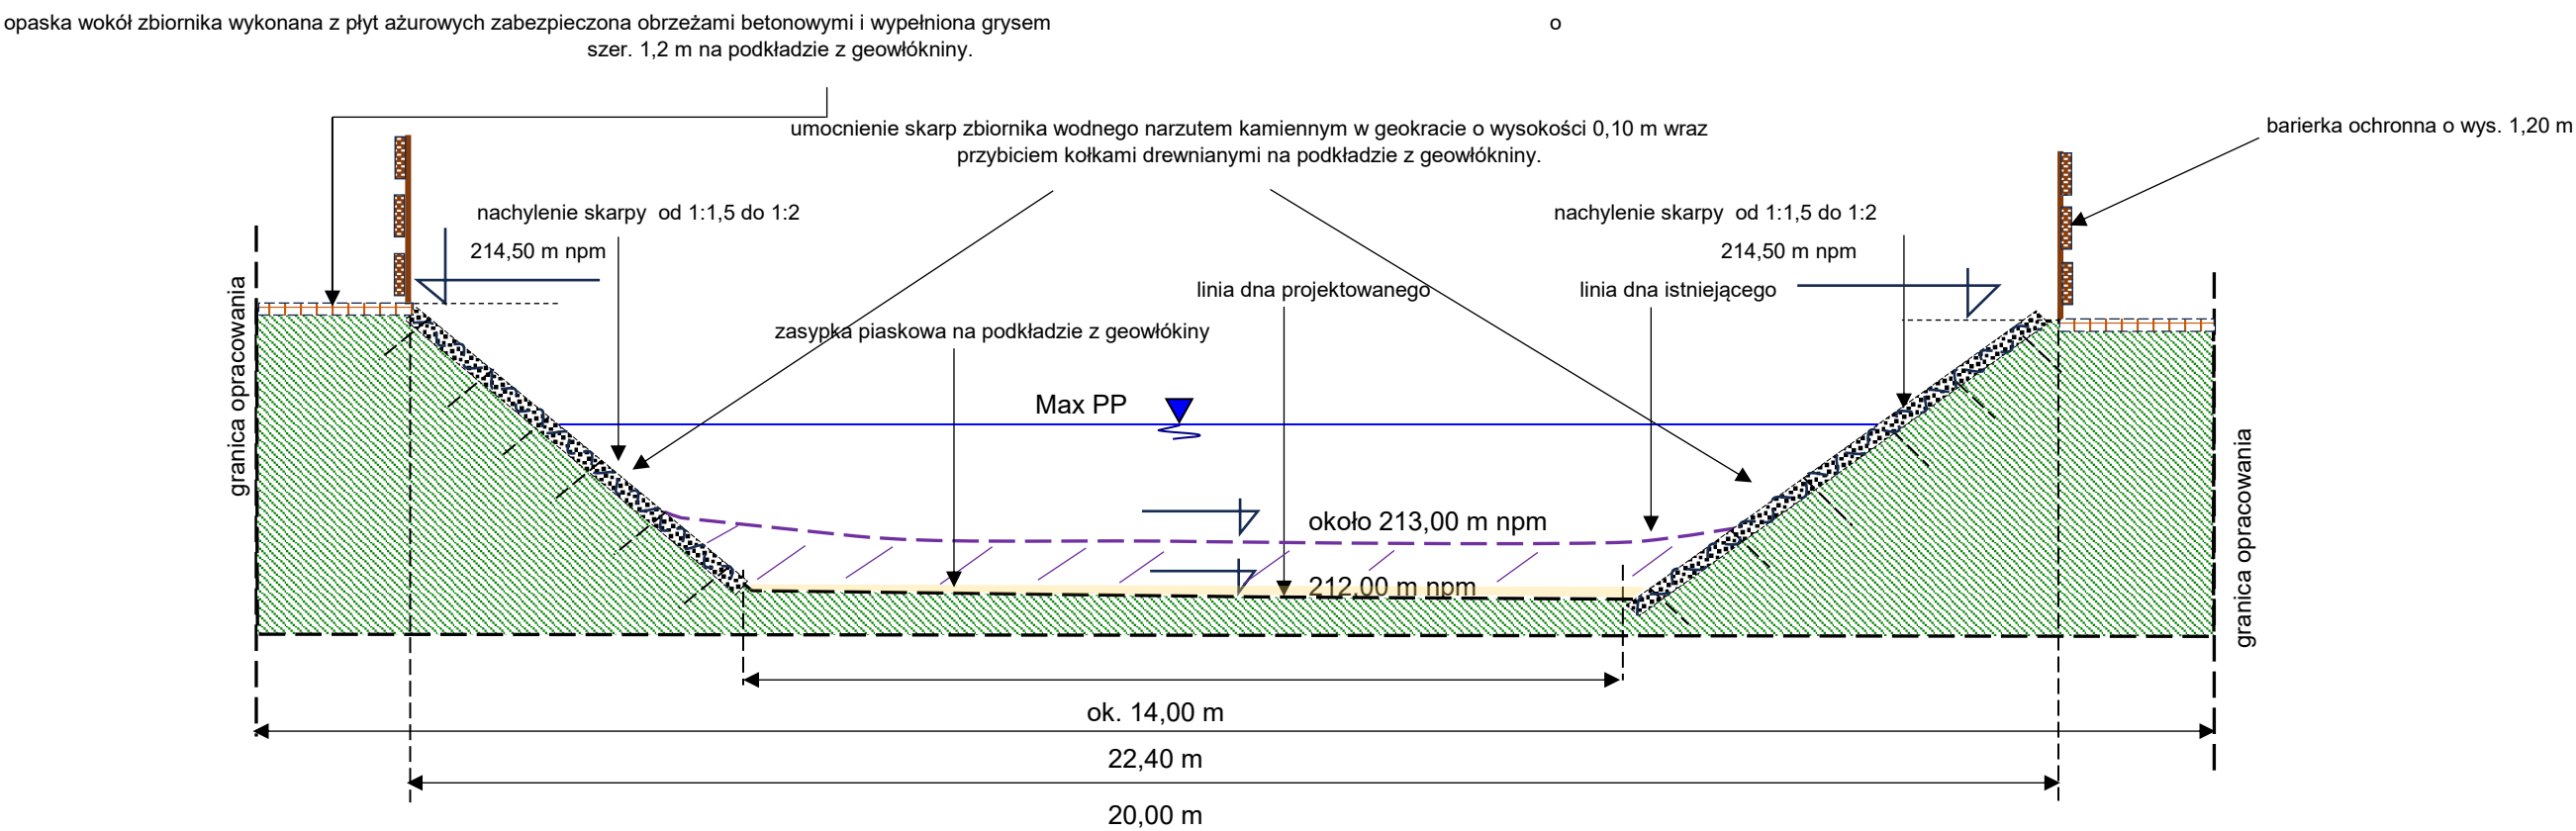

Przekrój poprzeczny zbiornika B-B

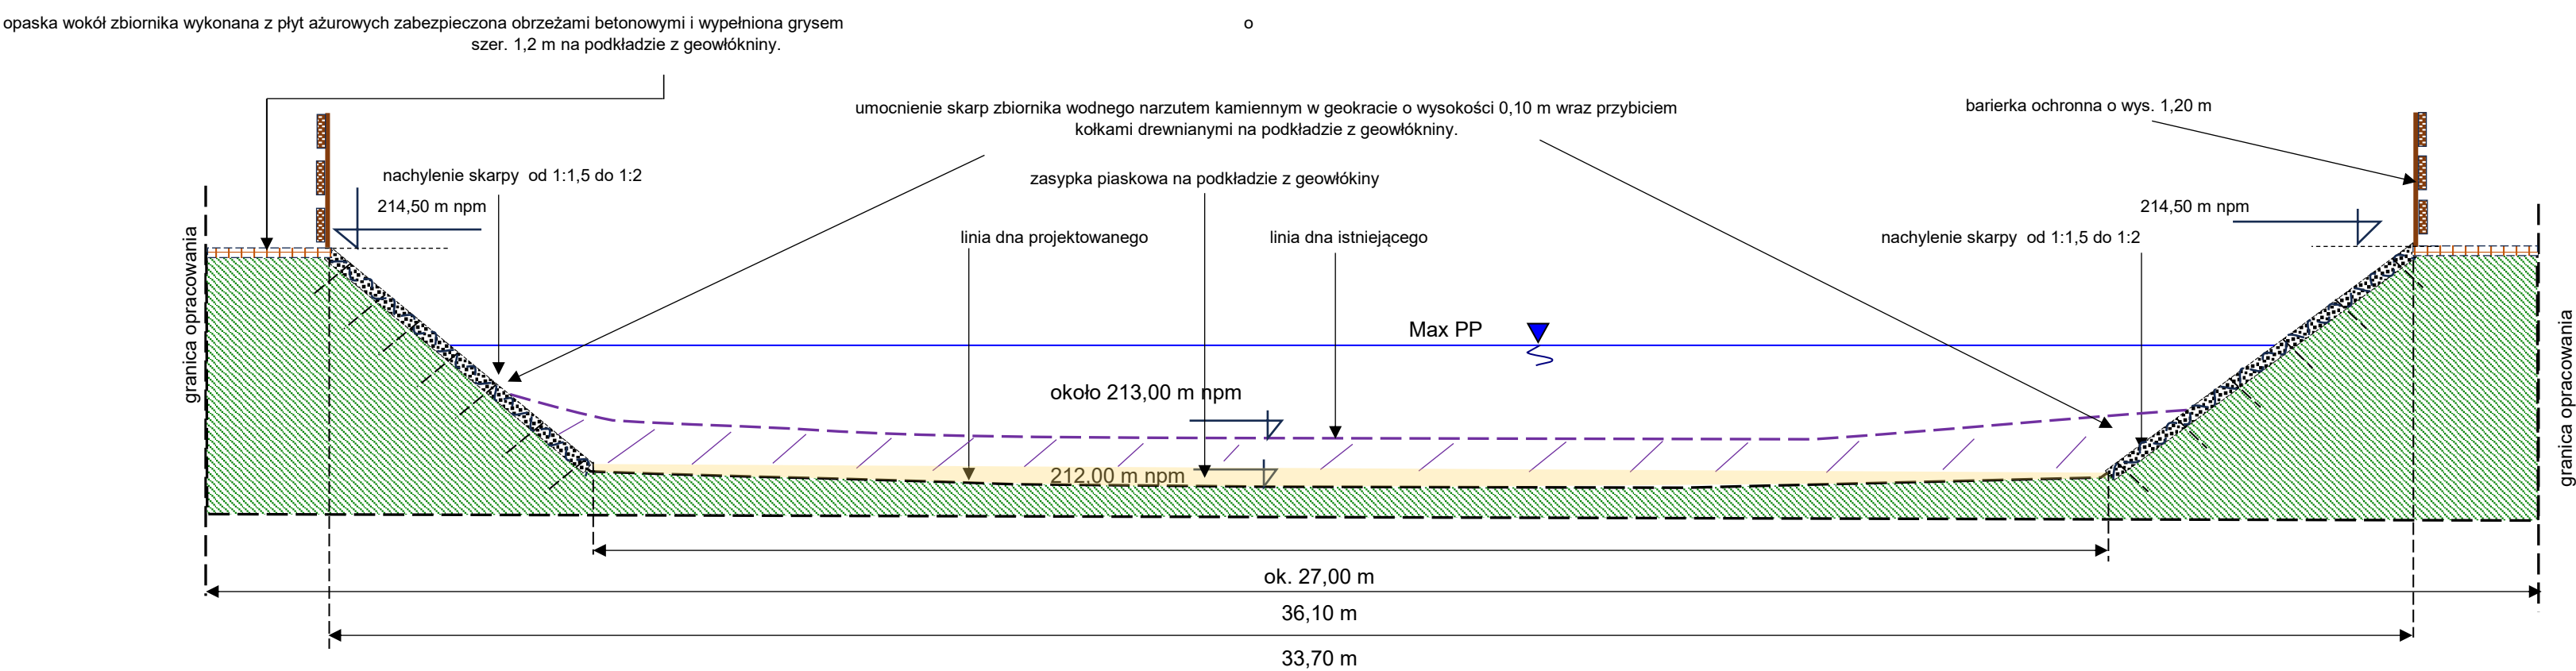

Nazwa opracowania	Program Funkcjonalno - Użytkowy dla potrzeb renowacji dwóch zbiorników wodnych w miejscowości Wygnanów gm. Sławno powiat opoczyński.	
Inwestor	Gmina Sławno ul. Marszałka Józefa Piłsudskiego 31 26-332 Sławno	
Nazwa rysunku	Projektowane przekroje poprzeczne dwóch zbiorników wodnych w msc. Wygnanów gm. Sławno.	
Data opracowania	luty 2026 r.	
Opracował	mgr inż. Przemysław Pęczek	