P-01 PAL L=716cm

beton C25/30, stal AIIIN, otulenie 50mm

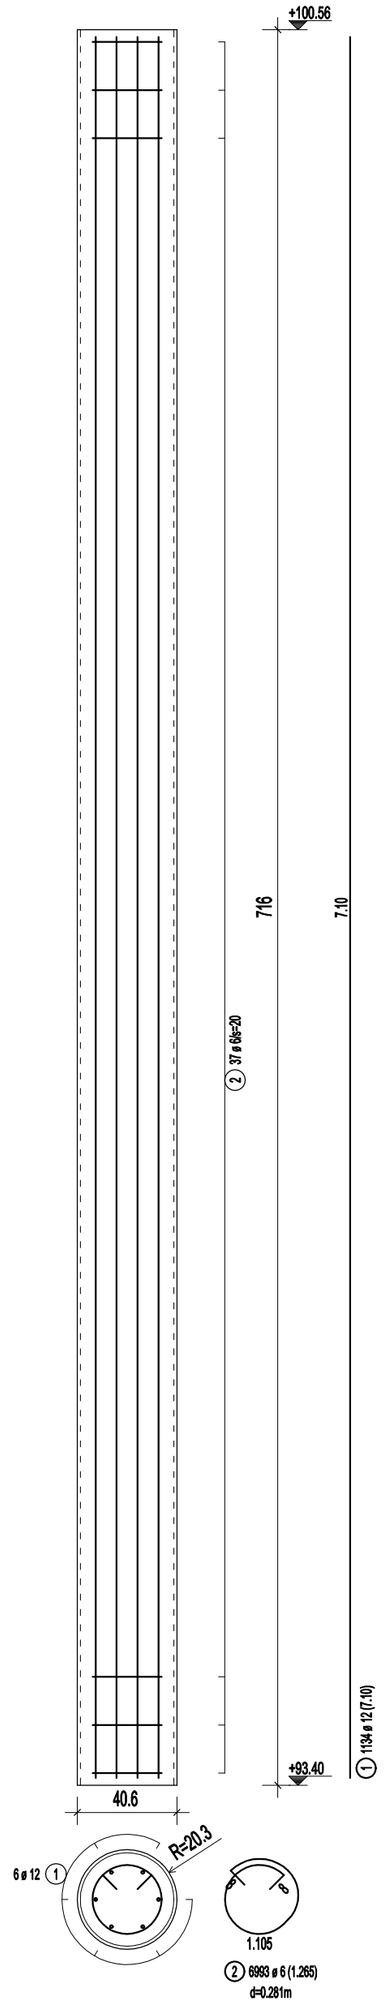

P-02 PAL L=616cm

beton C25/30, stal AIIIN, otulenie 50mm

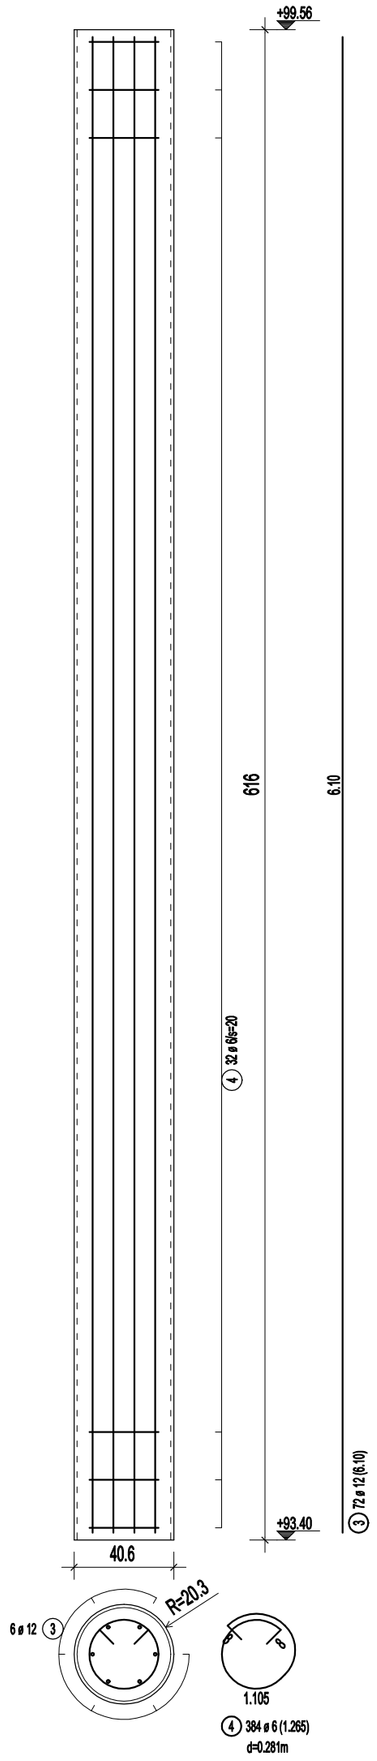

ZESTAWIENIE STALI - PRĘTY B500B

POZ.	SZTUK	d (mm)	Długość (mm)	Masa (kg)	Razem (mm)
1	1134	12	7.100	7.149,643	8.051.400
2	6993	6	1.265	1.963,844	8.846.145
3	72	12	6.100	390,010	439.200
4	384	6	1.265	107,839	485.760

RAZEM DŁUG. (KLASA STALI B500B)

(mm)	(kg/m)	(mm)	(kg)
6	0,222	9.331.905	2.071,683
12	0,888	8.490.600	7.539,653
MASA - Razem			9.611,336

PROJEKTANT	mgr inż. Rafał Szutkowski UPRAWNIENIA BUDOWLANE w specjalności konstrukcyjnej do projektowania B/O POM/0348/POOK/12
SPRAWDZAJĄCY	mgr inż. Monika Marchaj UPRAWNIENIA BUDOWLANE w specjalności konstrukcyjnej do projektowania B/O POM/0343/PBKb/21
PROJEKT	BUDOWA MUZEUM GEORGA JACOBA STEENKE NA JEZIORZE SAMOBRÓD POŁEGAJĄCEGO NA BUDOWIE POMOSTU ORAZ WIATY W MIEJSCOWOŚCI MAŁDYTY, OBRĘB LEŚNICA, GMINA MAŁDYTY. NUMERY EWID. DZIAŁEK 281505_2.0007.320/1, 281505_2.0007.320/2
BRANŻA	KONSTRUKCJA
STADIUM PROJEKTU	PROJEKT TECHNICZNY PROJEKT WYKONAWCZY
TYTUŁ RYSUNKU	POMOST ZBROJENIE PALI
	K
NUMER RYSUNKU	PT/PW/KONST K-30
SKALA	1 : 25
DATA	20.12.2025
FORMAT	.
REWIZJA	.

ISBCAD