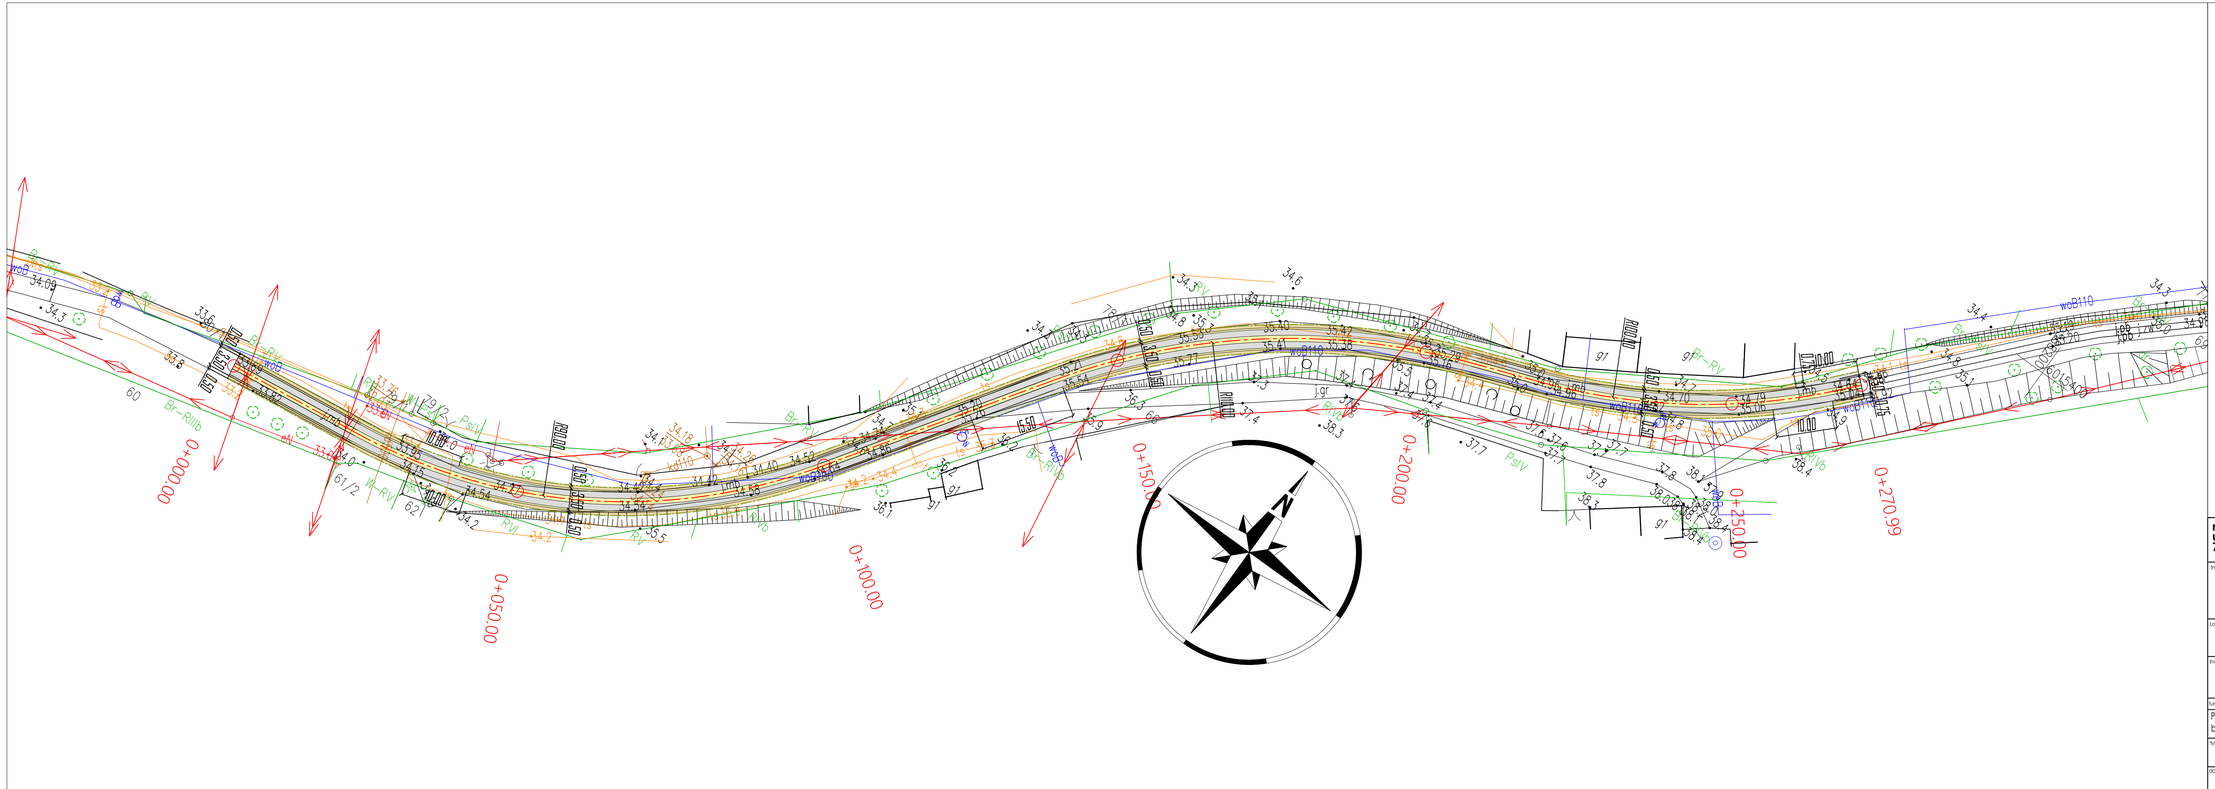

Legenda:

- jezdnia- naw. z kruszywa
- jezdnia- naw. z płyt IOMB
- pobocze- naw. z kruszywa
- krawędzie płyt IOMB
- oś

mgr inż. Błażej Pachołek
ul. Portugalska 10/10
75-430 Koszalin

PACHOŁEK
PROJEKTOWANIE I OBSŁUGA INWESTYCJI

Inwestycja

Przebudowa drogi na działce nr 69, obr. Karnieszewice, gm. Sianów

Lokalizacja

woj. zachodniopomorskie, powiat koszaliński, gm. Sianów, obr. Karnieszewice, dz. nr 69

Inwestor

Gmina Sianów
ul. Armii Polskiej 30
76-004 Sianów

Funkcja/branża	Imię i nazwisko	Specjalność, nr uprawnień	podpis
Projektant: br. drogowa	mgr inż. Błażej Pachołek	upr. do projektowania bez ograniczeń robotami budowlanymi bez ograniczeń w specjalności inżynieryjnej drogowej nr ZAP/0087/PWOD/15	

Tytuł rysunku

Plan sytuacyjny

Data	skala	arkusz	nr rysunku
03.2026	1:500	1/1	1