



PRZEKRÓJ A-A

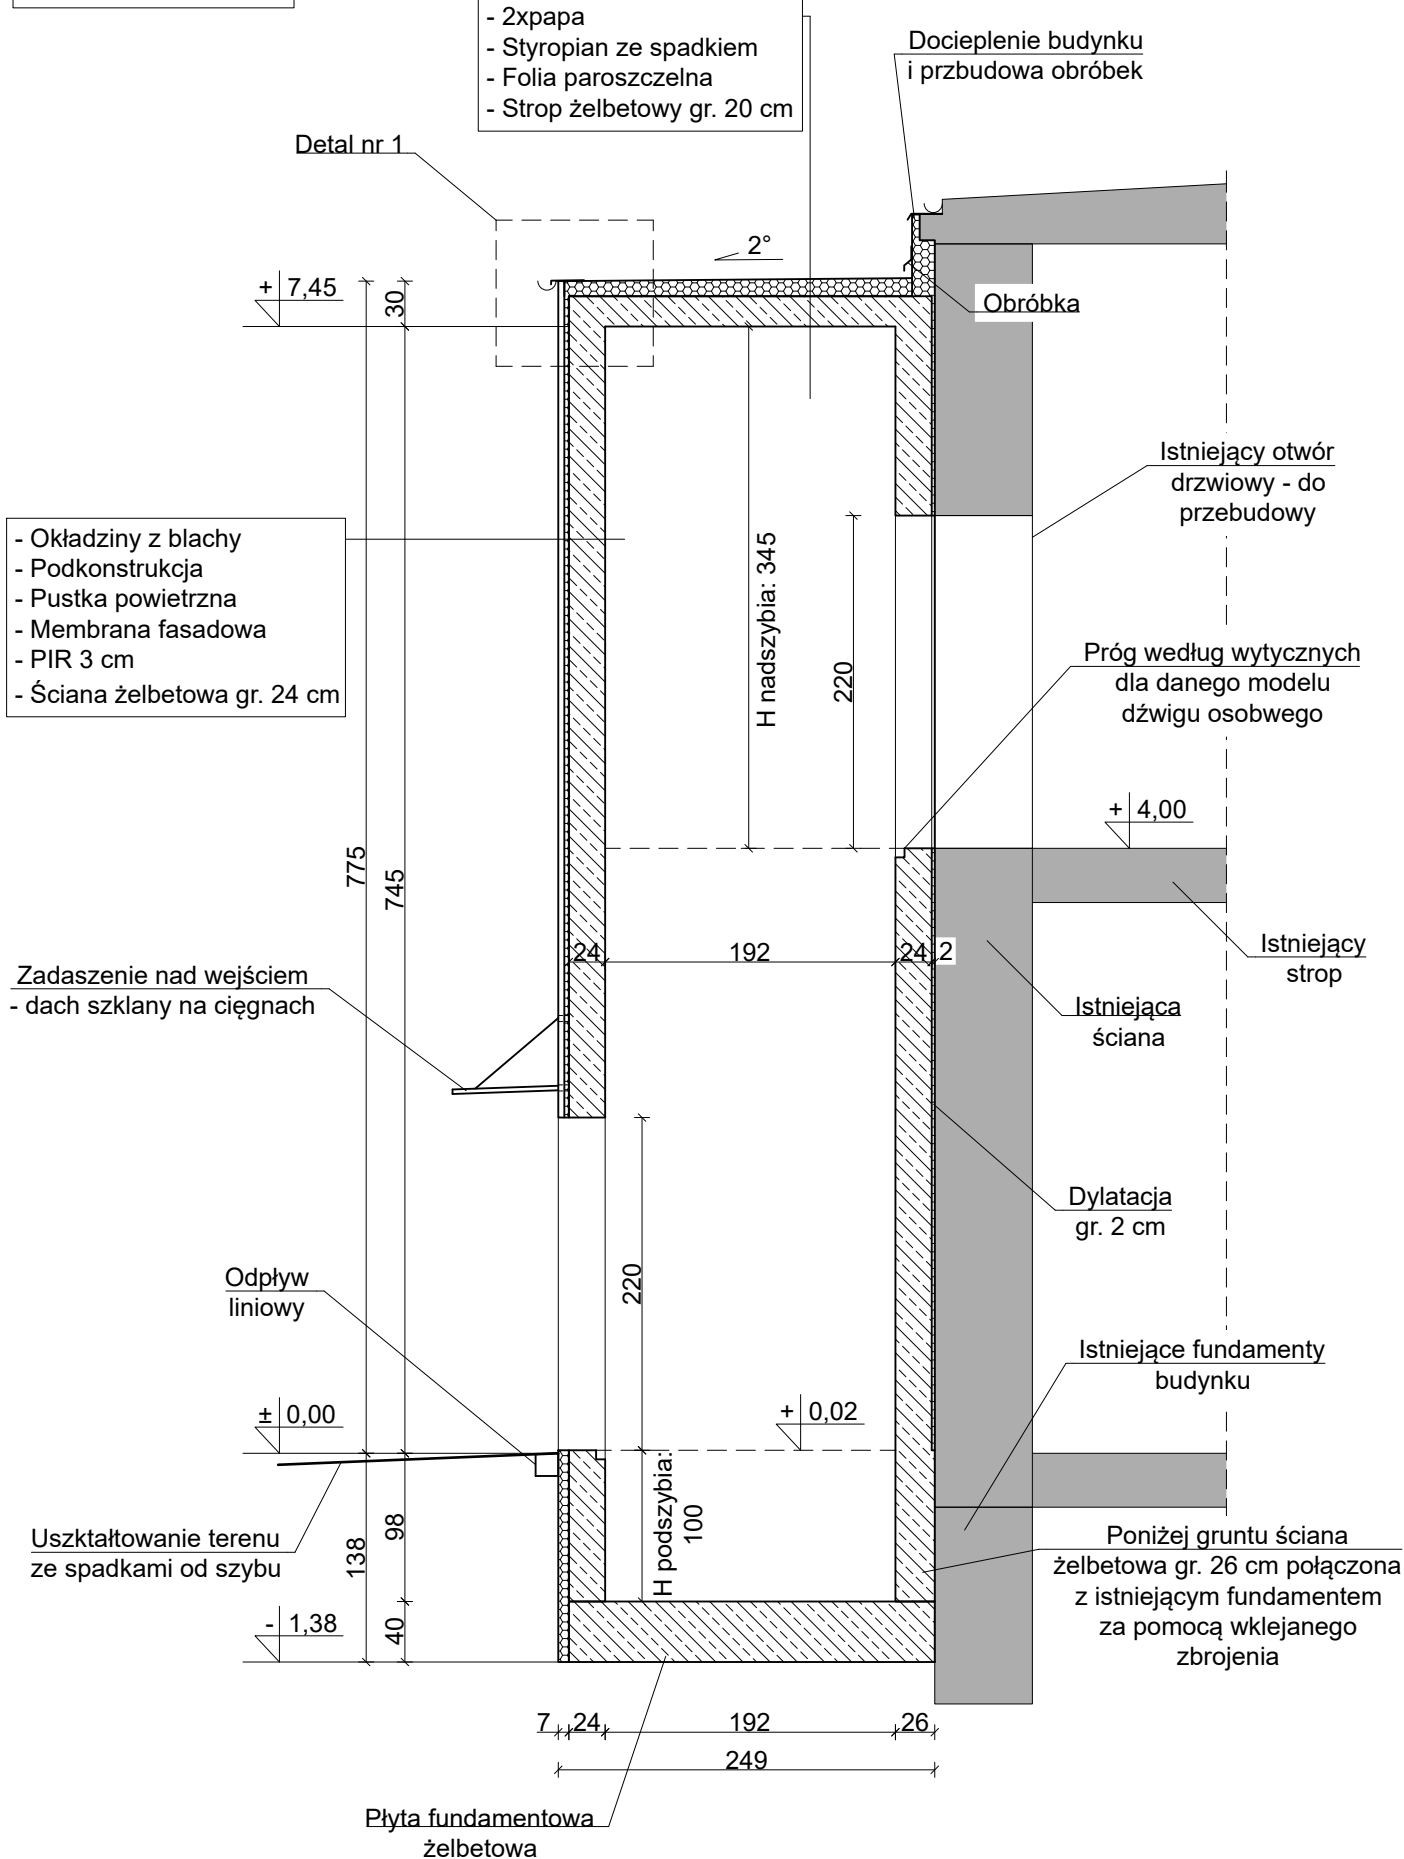

DETAL OKAPU
skala 1:10

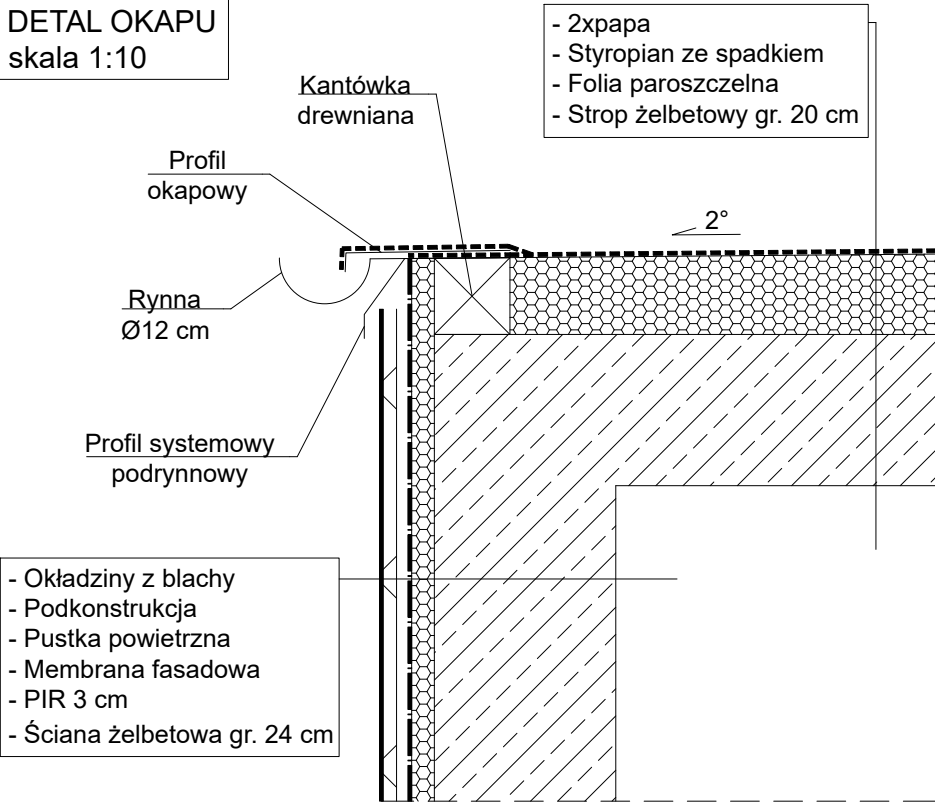

PARAMETRY DŹWIGU OSOBOWEGO:	
- udźwig	630 kg
- napęd elektryczny (bez maszynowni)	
- prędkość podnoszenia	1 m/s
- kabina przelotowa	
- liczba przystanków:	2
- kabina przystosowana do osób niepełnosprawnych	
- szerokość drzwi kabiny	90 cm
- wewnętrzne wymiary kabiny w rzucie:	
- długość min.	140 cm
- szerokość min.	110 cm
- obustronne pochwyt	na wysokości 90 cm
- wyposażenie w wypukłe przyciski i oznaczenia lub opisy z użyciem alfabetu Braille'a	

UWAGI:

- Ze względu na złożony charakter istniejącego budynku oraz nieregularne ukształtowanie terenu, wszystkie wymiary należy zweryfikować na etapie prac przygotowawczych i rozbiórkowych.
- Wymiary szybu windowego oparto o wytyczne przykładowego producenta dźwigów osobowych. Wszystkie wymiary należy potwierdzić na etapie wyboru konkretnego dźwigu osobowego.

OZNACZENIA:	
	ŚCIANY ISTNIEJĄCE PIERWOTNE
	ŚCIANY ISTNIEJĄCE WΤÓRNE (PRZEBUDOWY, ROZBUDOWY)
	ŚCIANY PROJEKTOWANE ŻELBETOWE GR. 24 cm
	ZAMUROWANIE ISTNIEJĄCEGO OTWORU

TEMAT	REMONT ELEWACJI I BUDOWA SZYBU WINDOWEGO w ramach zadania "MODERNIZACJA BUDYNKU GMINNEGO OŚRODKA KULTURY I SPORTU W STRZAŁKOWIE"		
LOKALIZACJA	STRZAŁKOWO, dz. nr 269/2		
INWESTOR	GMINA STRZAŁKOWO		
PRZEKRÓJ A-A			
PROJEKTANT	mgr inż. arch. Wojciech Błażejczak uprawnienia budowlane w specjalności architektonicznej nr 40/WPOKK/2022	 PODPIS	RYS. NR 4 SKALA 1:50
PROJEKTANT KONSTRUKCJI	mgr inż. Mateusz Gołańczyk upr. budowl. w specj. konstrukcyjno-budowlanej nr WKP/0261/PPOK/23	 PODPIS	CZERWIEC 2026