
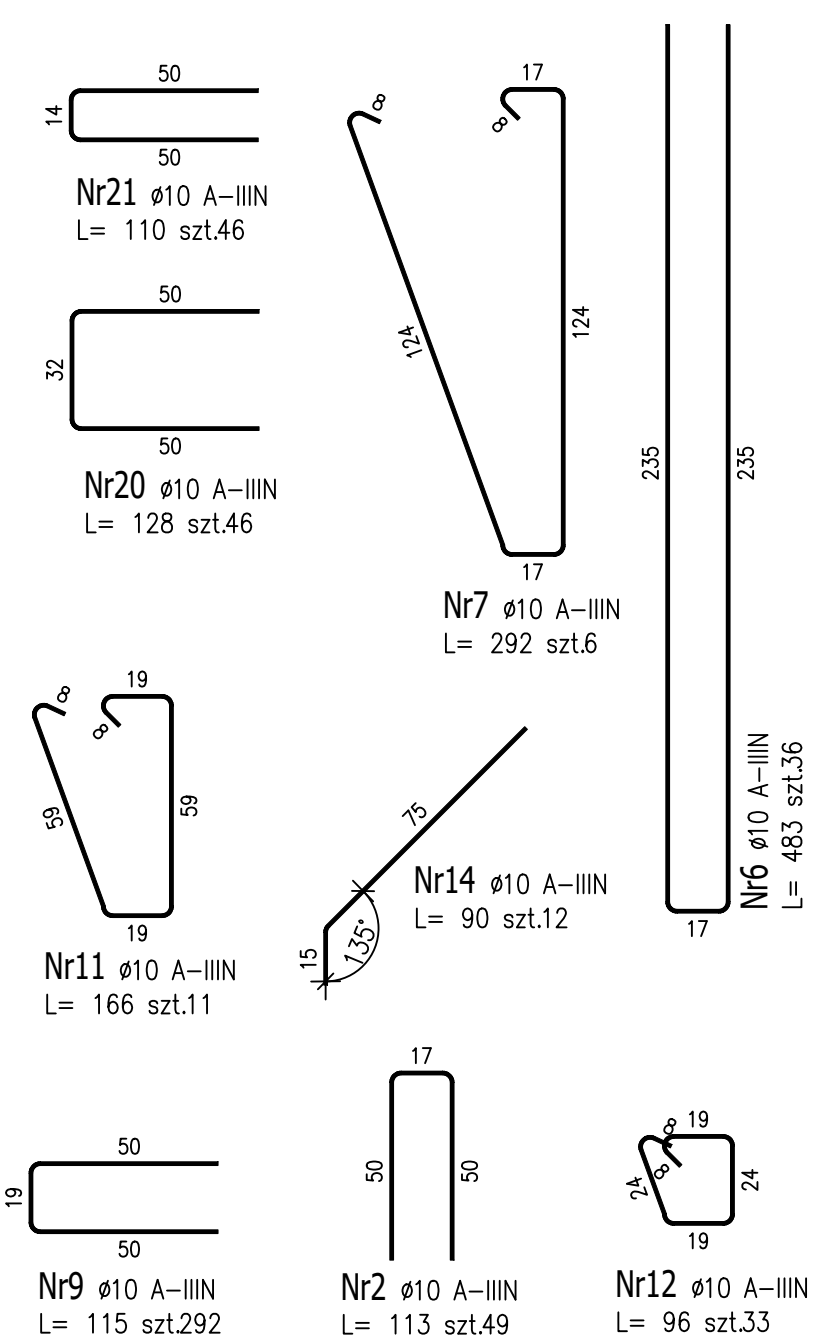
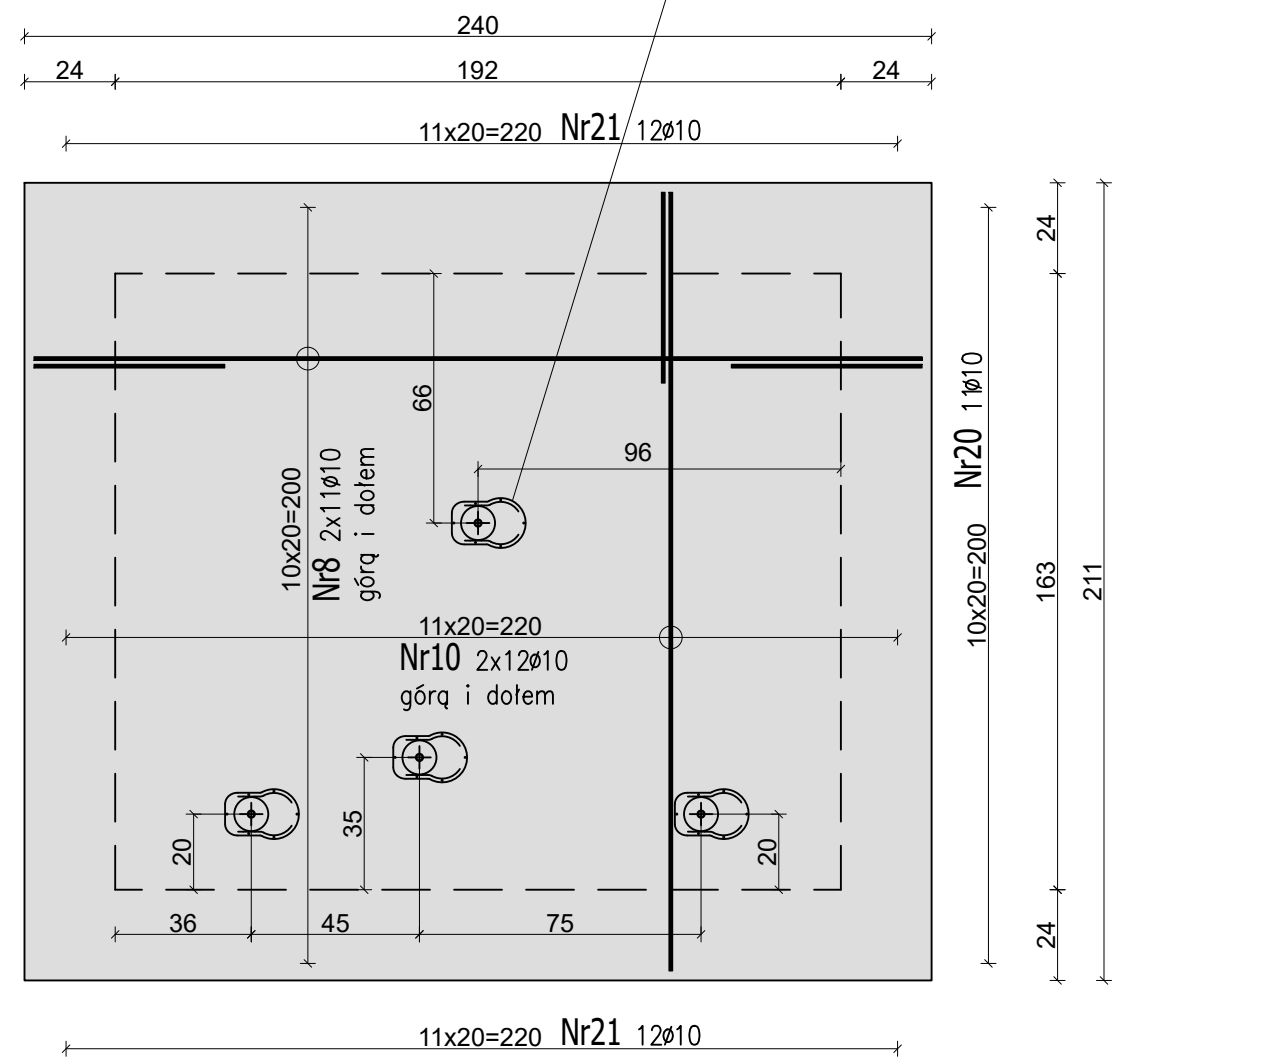
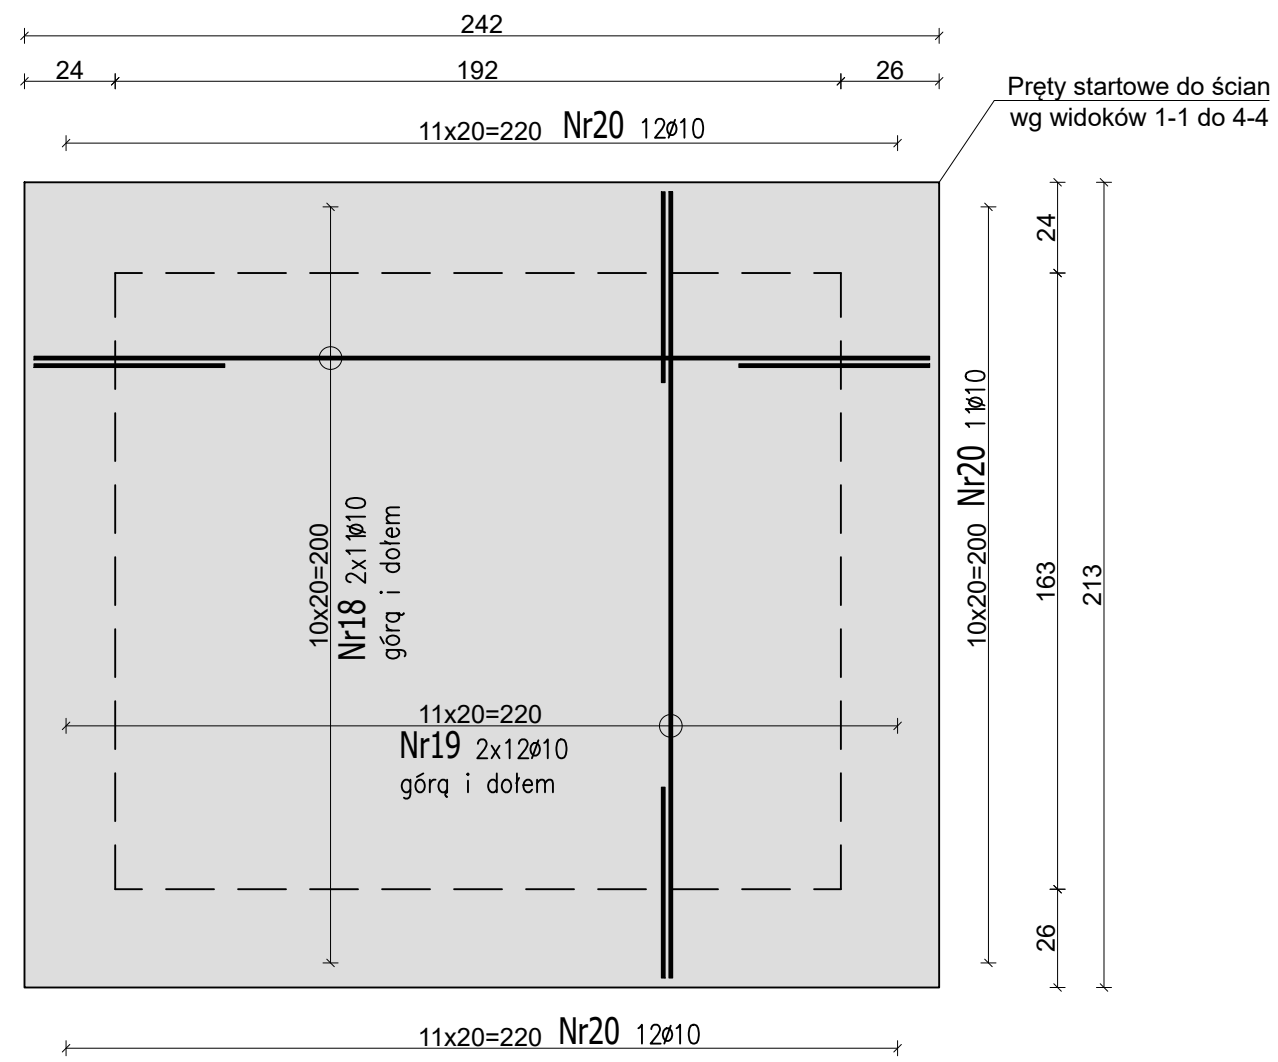
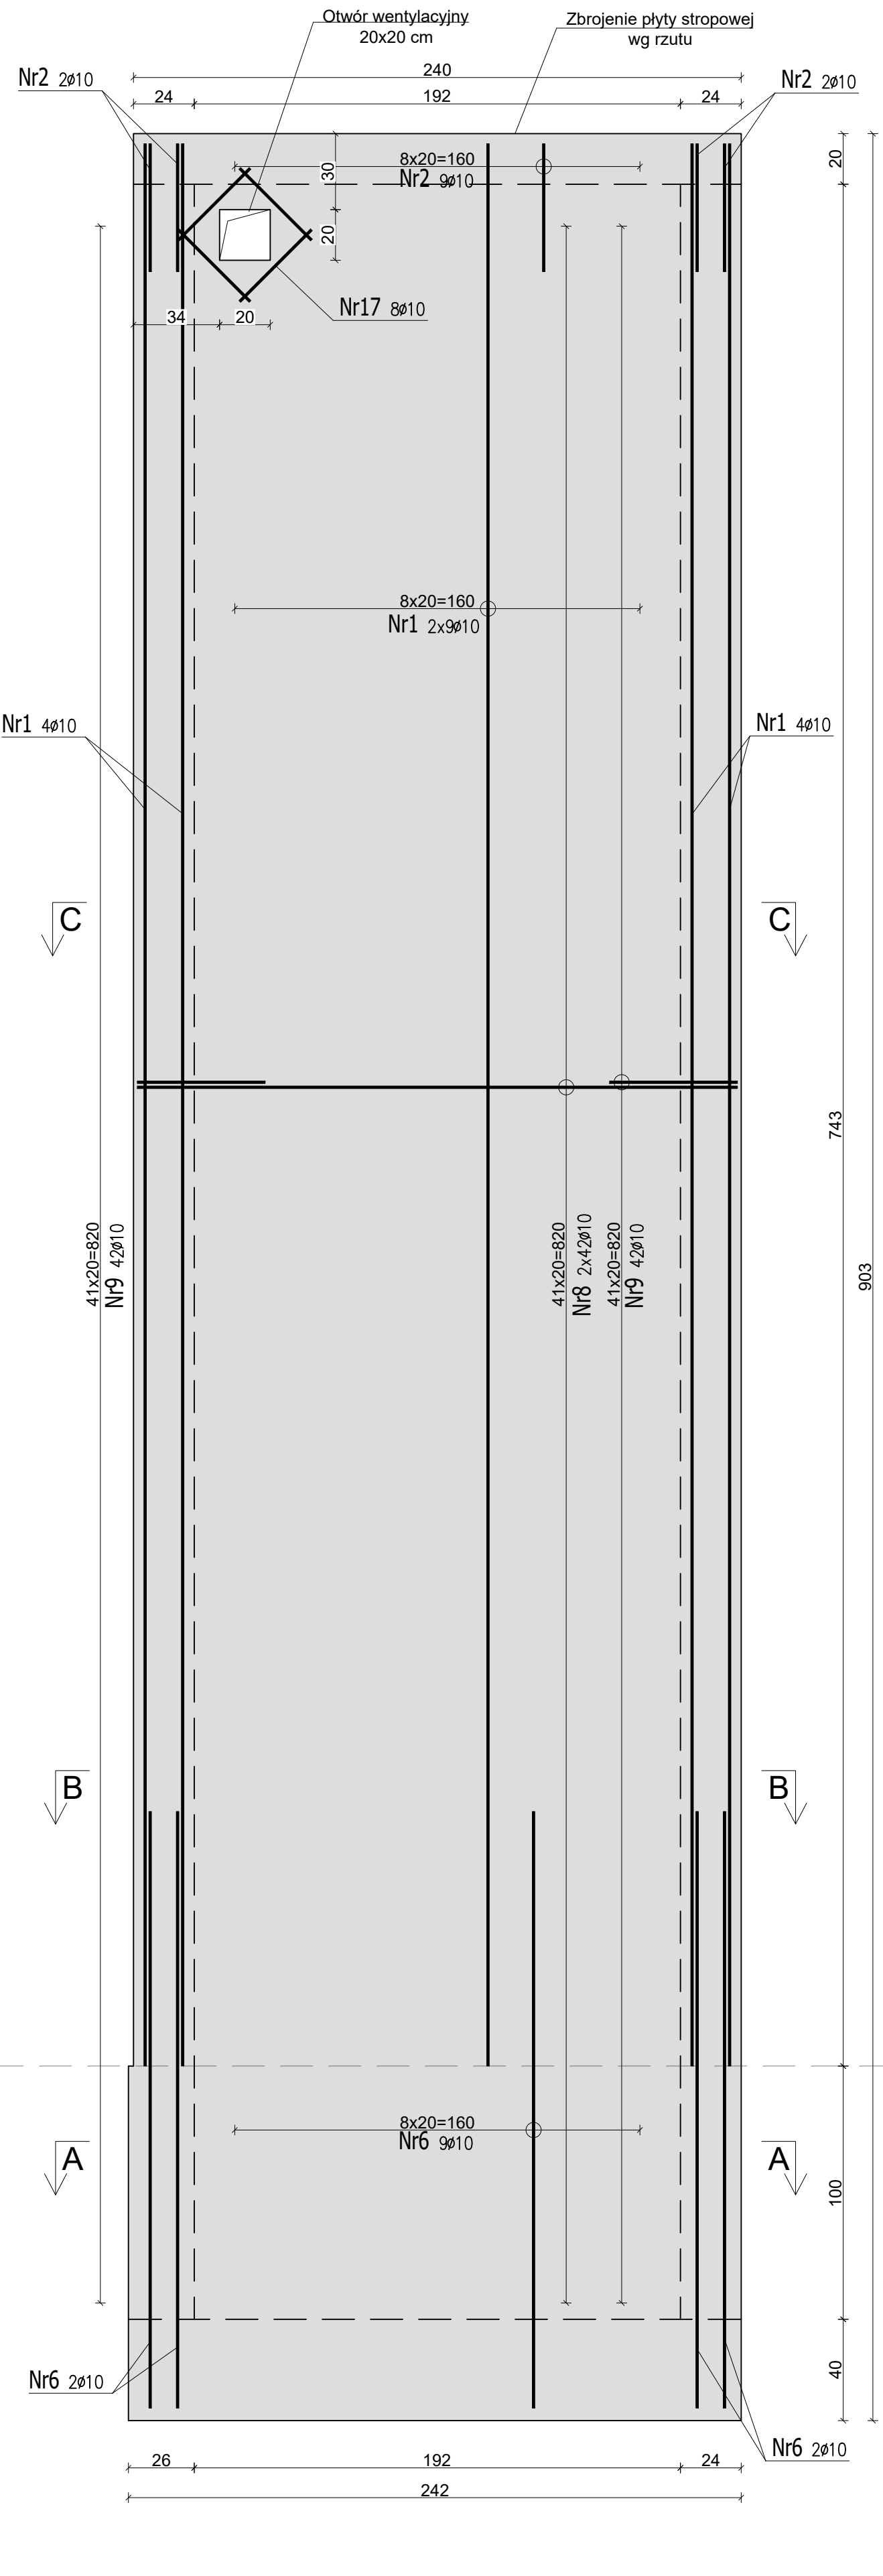
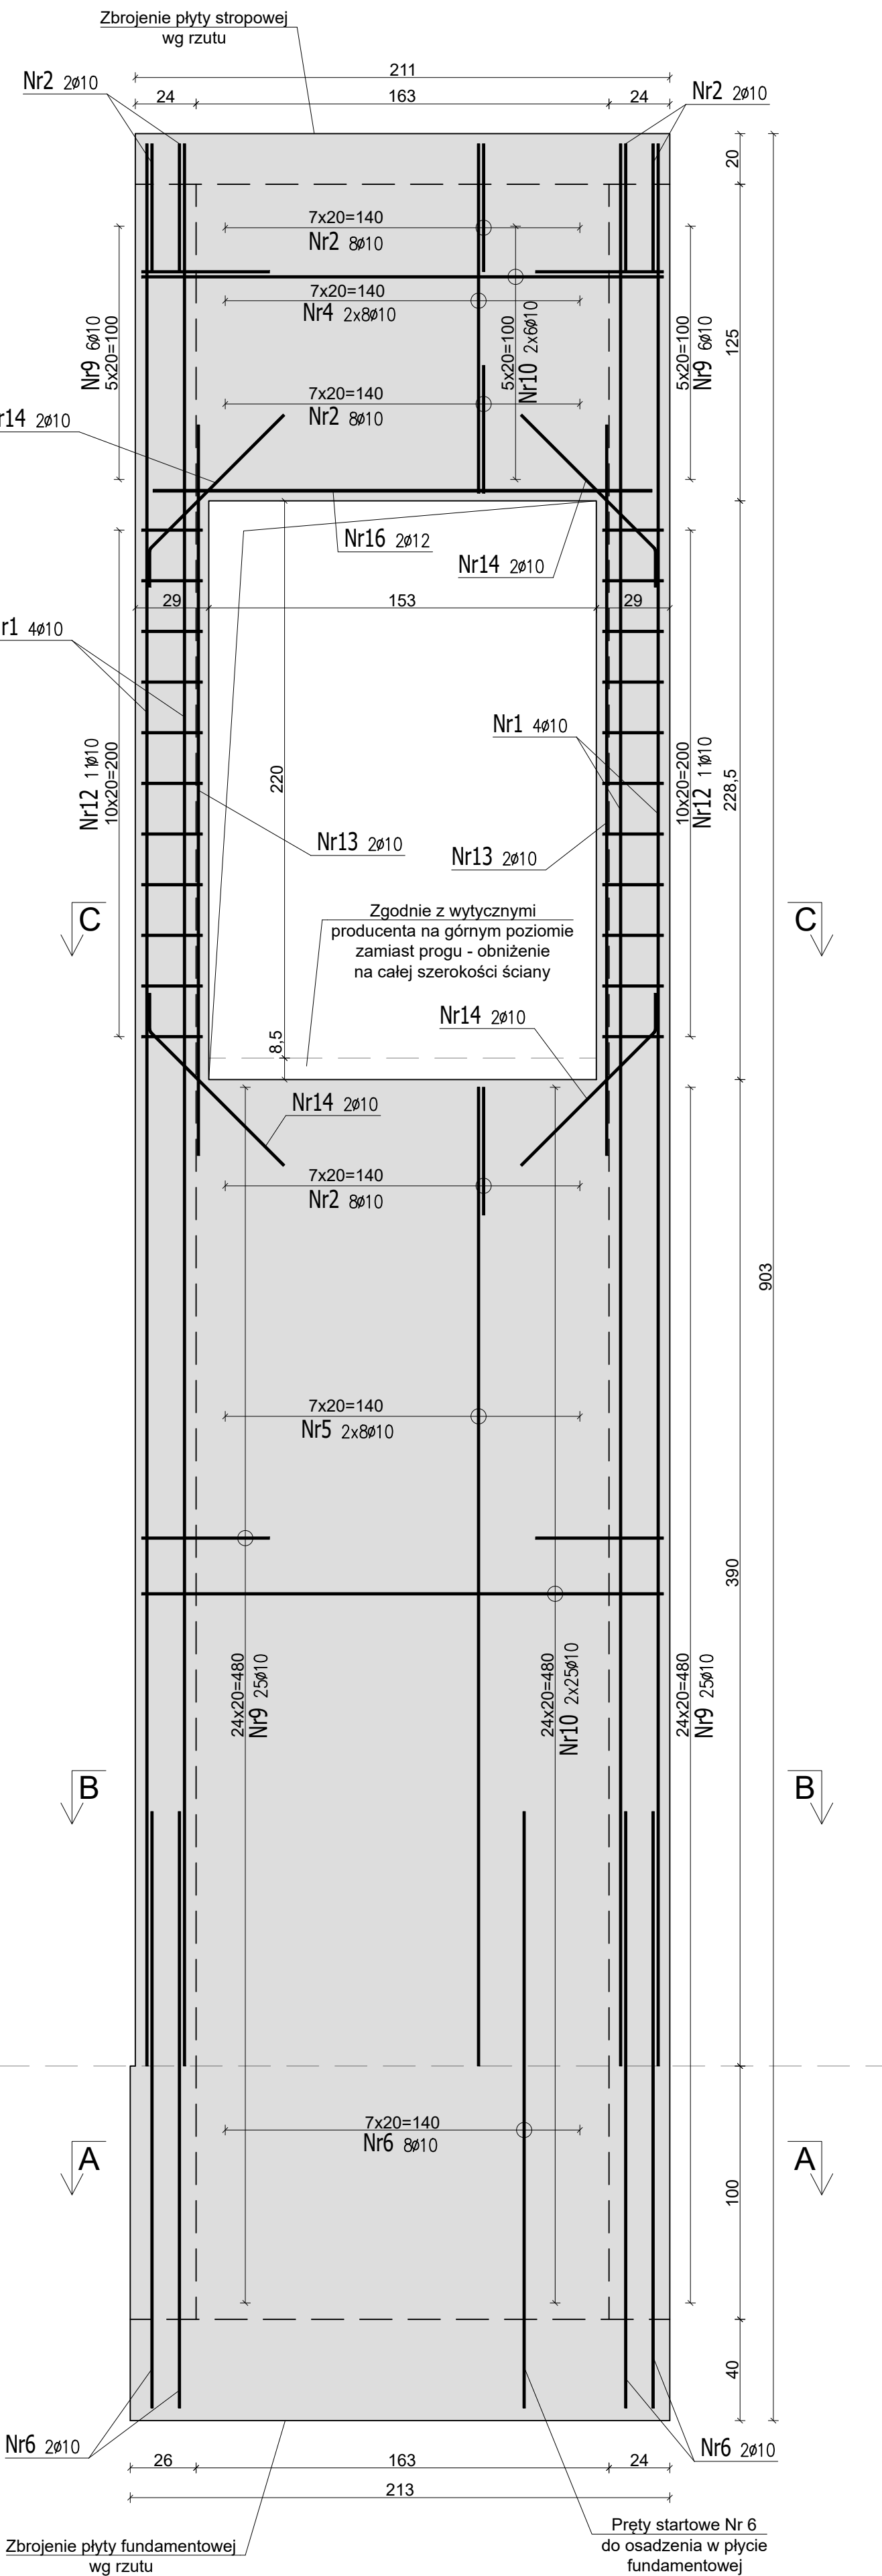
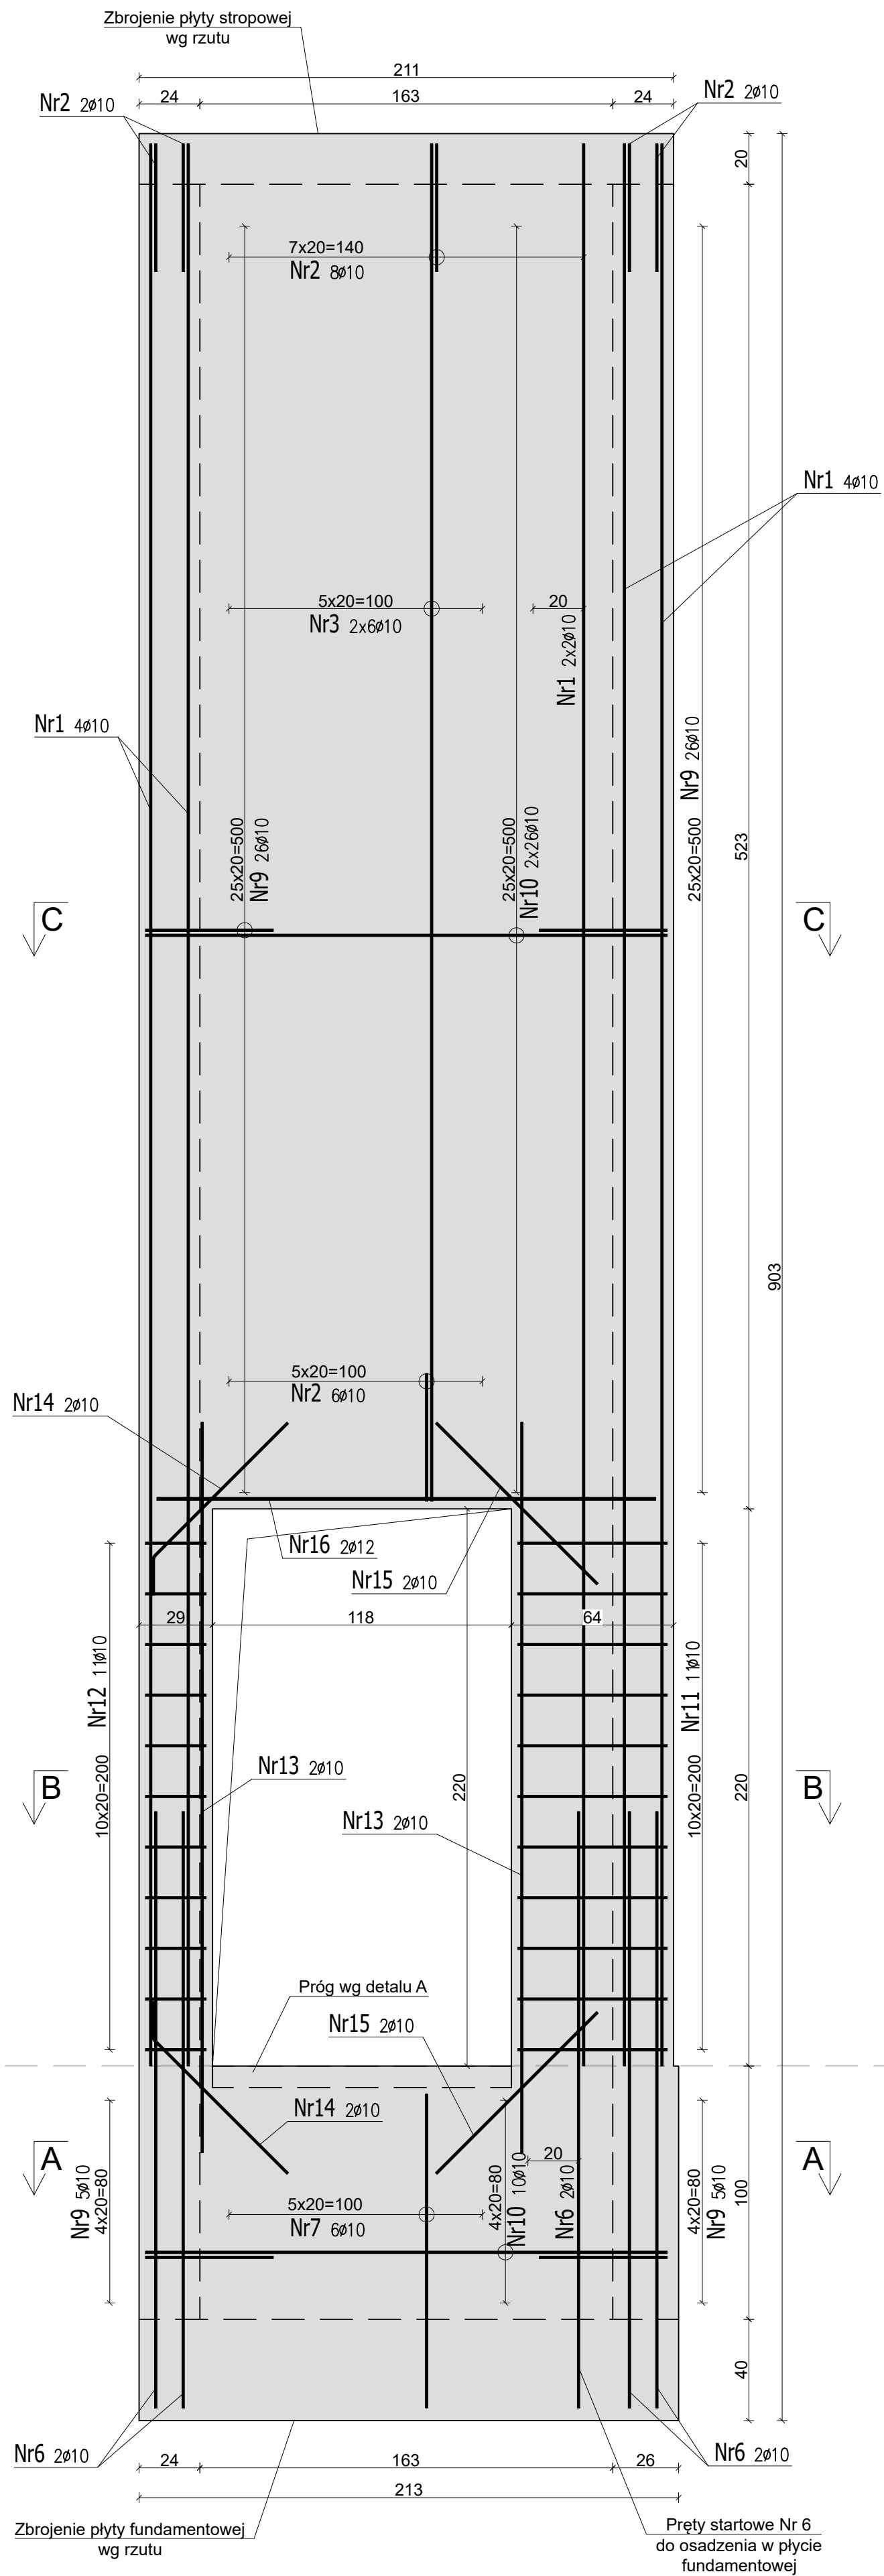
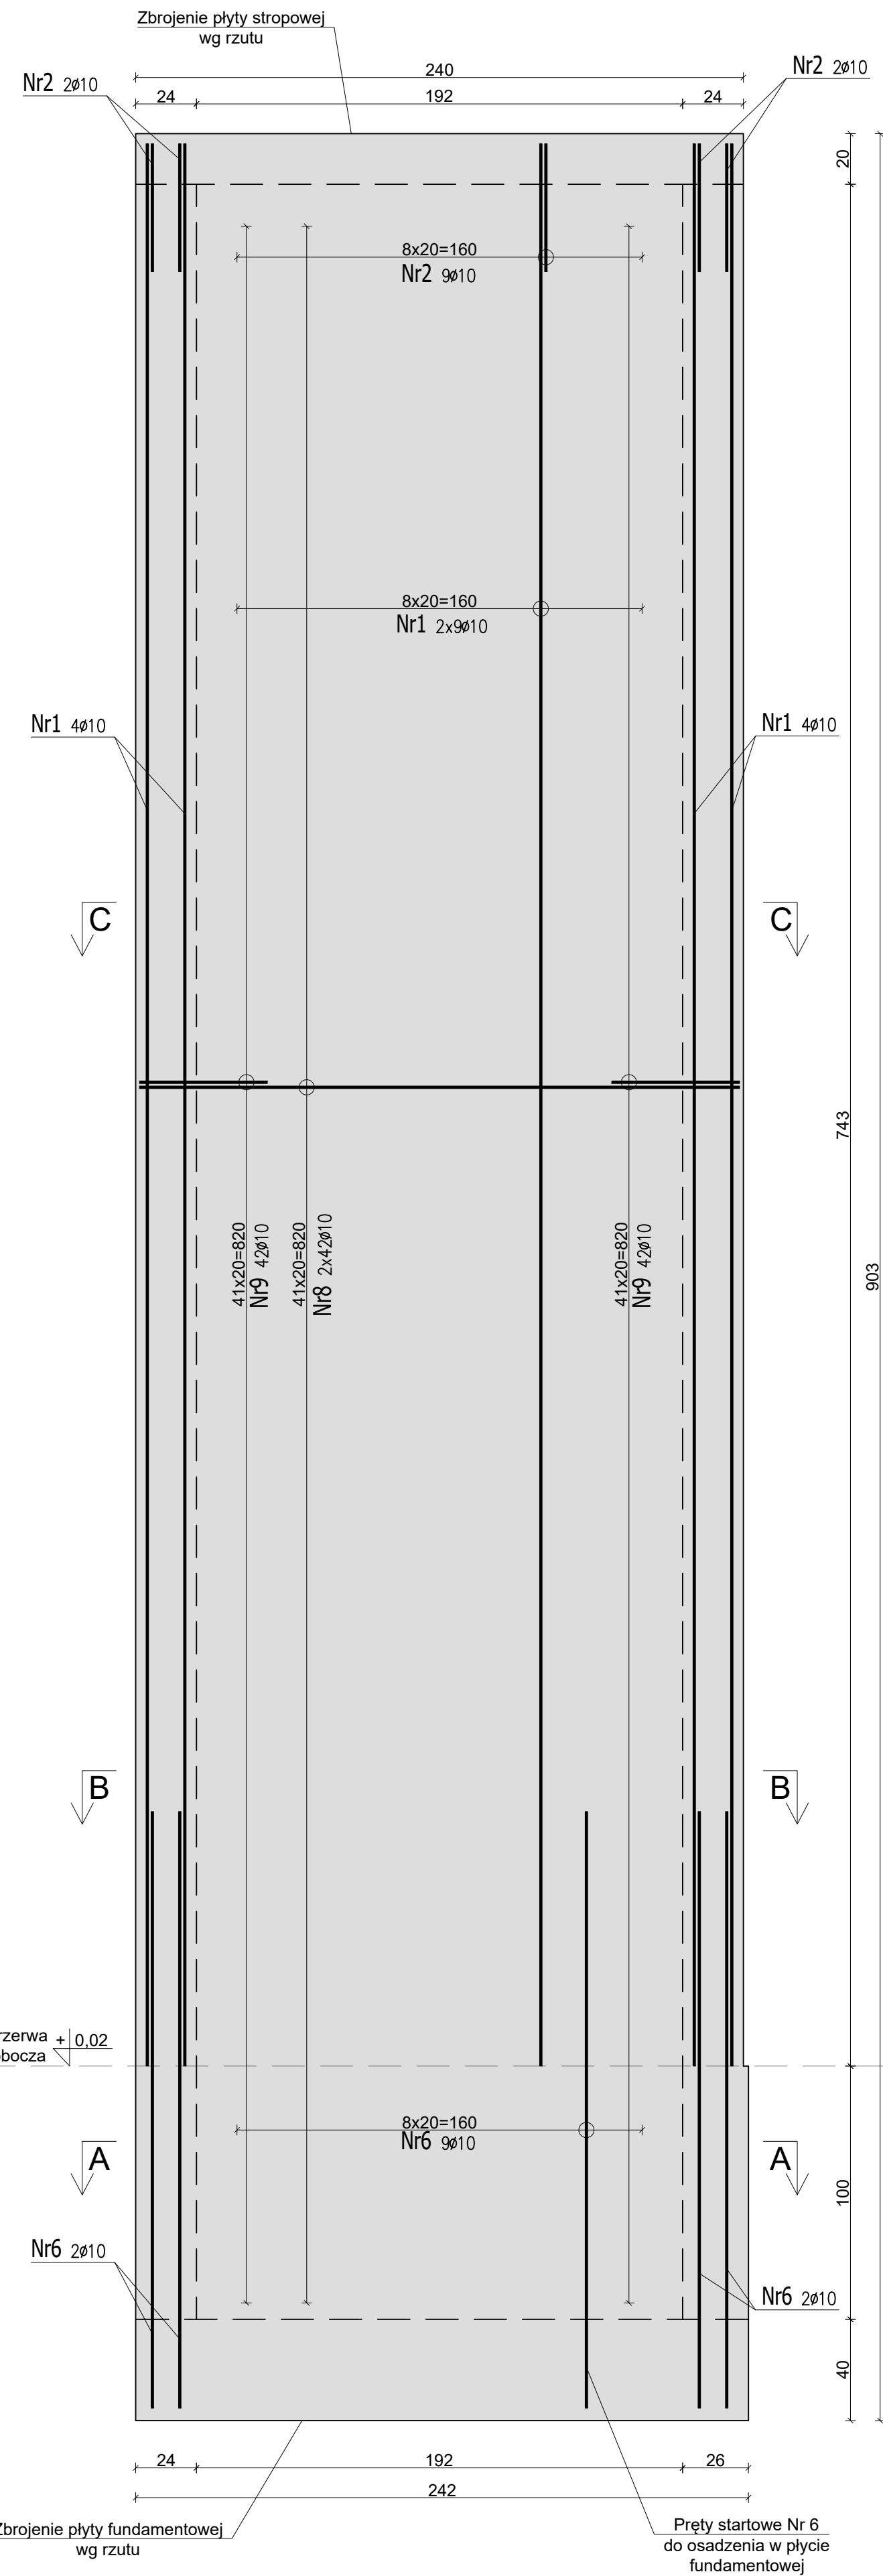


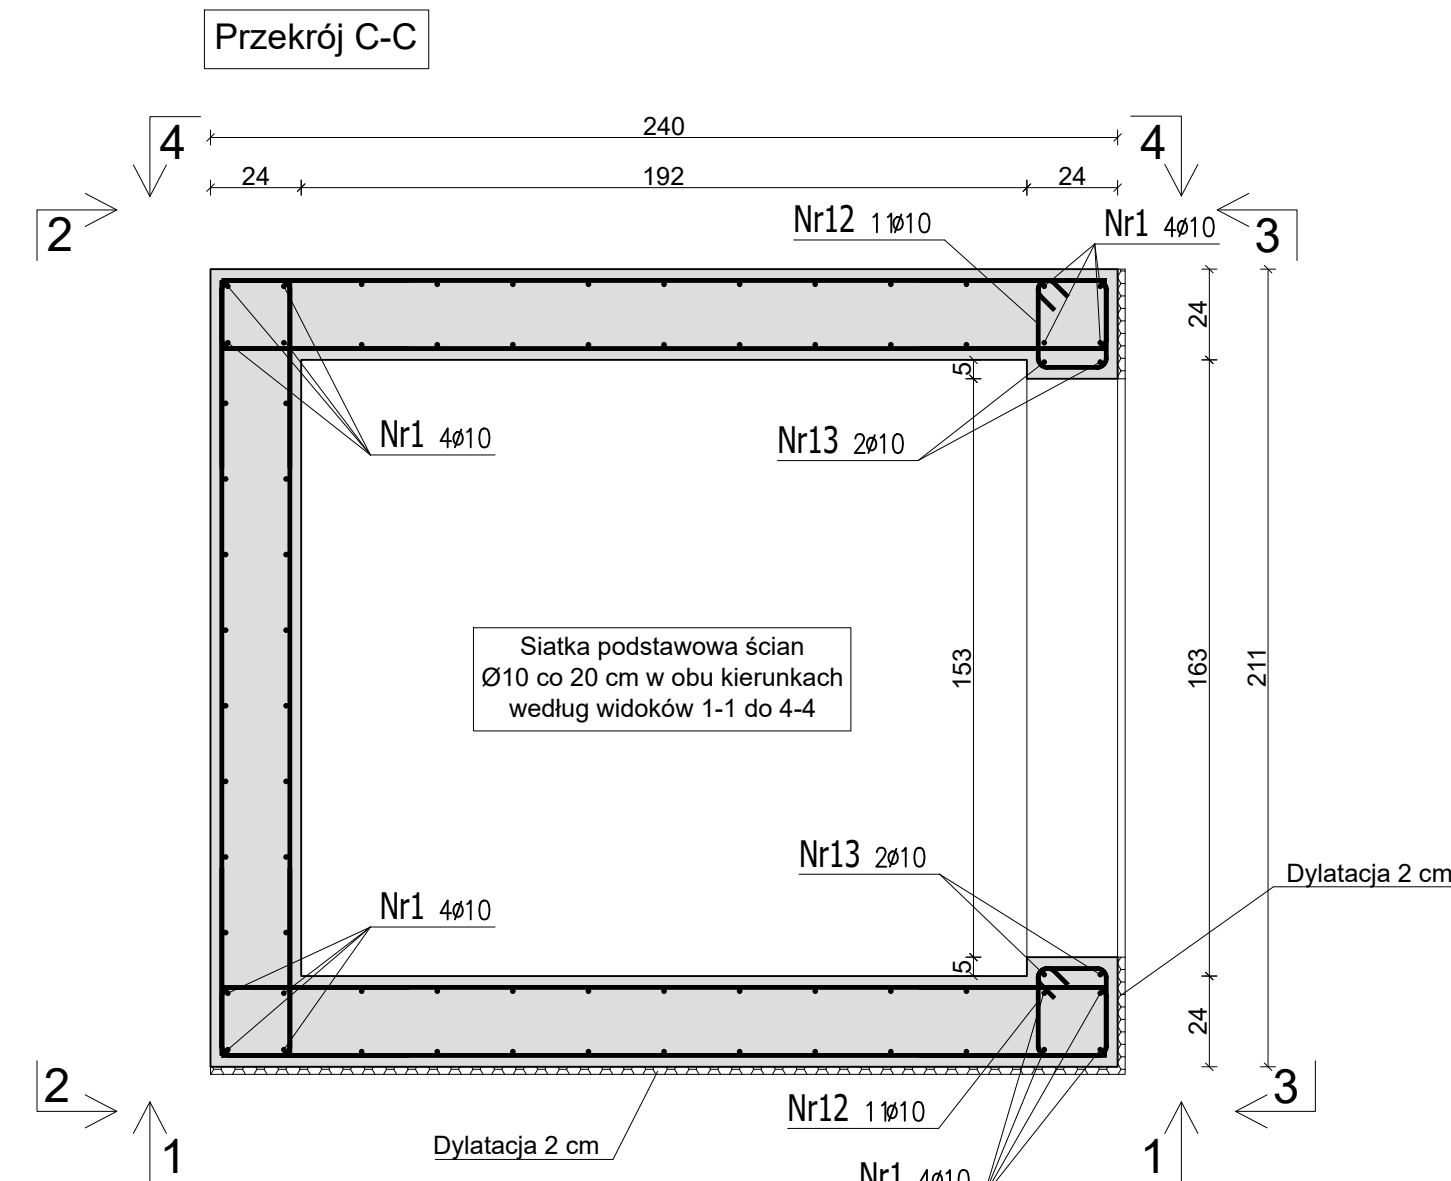

ZESTAWIENIE STALI ZBROJOWANEJ							
POZ	NR PRĘTA	Ø [mm]	DŁUGOŚĆ [m]	ILOŚĆ		DŁ. ŁĄCZNA [m]	
				PRĘTÓW	POZ. RAZEM	Ø10	Ø12
Poz. SZ.01		Szyb windy			1 szt.		
	1	10	7,590	56	1	56	425,04
	2	10	1,130	49	1	49	55,37
	3	10	5,360	12	1	12	64,32
	4	10	1,380	16	1	16	22,08
	5	10	3,870	16	1	16	61,92
	6	10	4,830	36	1	36	173,88
	7	10	2,920	6	1	6	17,52
	8	10	2,340	190	1	190	444,60
	9	10	1,150	292	1	292	337,80
	10	10	2,050	148	1	148	303,40
SZ.01	11	10	1,660	11	1	11	18,26
	12	10	0,960	33	1	33	31,68
	13	10	2,890	8	1	8	23,12
	14	10	0,900	12	1	12	10,80
	15	10	0,900	4	1	4	3,60
	16	12	1,970	4	1	4	7,88
	17	10	0,400	8	1	8	3,20
	18	10	2,360	22	1	22	51,98
	19	10	2,070	24	1	24	49,88
	20	10	1,280	46	1	46	58,88
	21	10	1,100	46	1	46	50,60
DŁUGOŚĆ RAZEM [m]						2205,67	7,88
MASA JEDNOSTKOWA [kg/m]						0,617	0,888
MASA [kg]						1360,90	7,00
MASA CAŁKOWITA [kg]						1367,9	

- 1) Opis kształtu pręta: PN-EN ISO 3766 (gabarytowo)
- 2) Opis długości haka: gabarytowy
- 3) Długość pręta L: rzeczywista

UWAGA:

Wszystkie wymiary i założenia podlegają weryfikacji na etapie wykonawstwa.

- 1) Należy sprawdzić zgodność projektu z wymiarami rzeczywistej konstrukcji po przeprowadzeniu rozbiórkowych i przygotowawczych.
- 2) Należy potwierdzić wymiary i geometrię sztytu z wymaganiami wybranego producenta dźwigni osobowych. Nienależy projekt powstał na bazie wyliczeń jednego z producentów, które nie stały się uniwersalnymi zasadami.
- 3) Należy przeprowadzić odkrytki fundamentów w celu rozpoznania istniejących fundamentów.

Wszystkie prace prowadzone w bezpośrednim sąsiedztwie istniejących fundamentów należy przeprowadzać z wyjątkową ostrożnością, aby nie doprowadzić do ich uszkodzenia.

MATERIAŁY:
BETON C25/30
STAL ZBROJENIOWA A-IIIIN (B500SP)
OTULINA:
 - SPÓD FUNDAMENTU: 50 mm
 - POZOSTAŁE: 25 mm

TEMAT	REMONT ELEWACJI I BUDOWA SZYBU WINDOWEGO w ramach zadania "MODERNIZACJA BUDYNKU GMINNEGO OŚRODKA KULTURY I SPORTU W STRZAŁKOWIE"
-------	--

LOKALIZACJA	STRZAŁKOWO, dz. nr 268/2
INWESTOR	GINA STRZAŁKOWO
SZYB WINDY	

PROJEKTANT
KONSTRUKCJI mgr inż. Mateusz Gołańczyk
upr. budowl. w specj. konstrukcyjno-budowlanej
14 2092/2216/POC/22

—