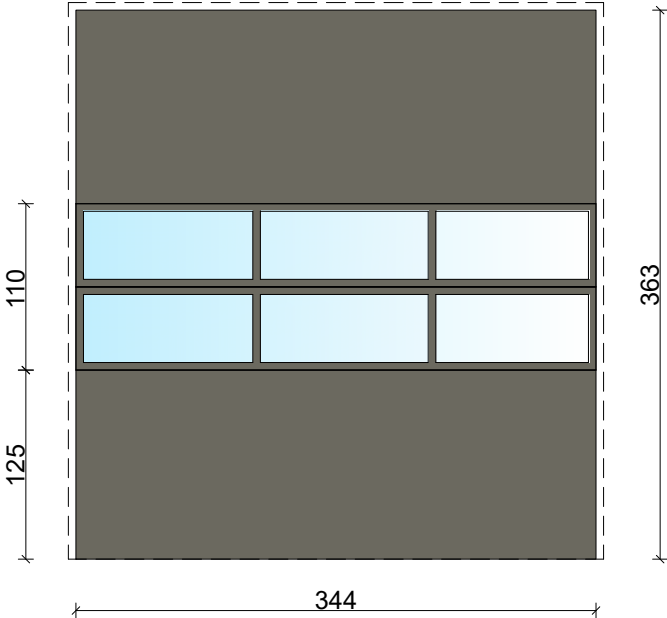
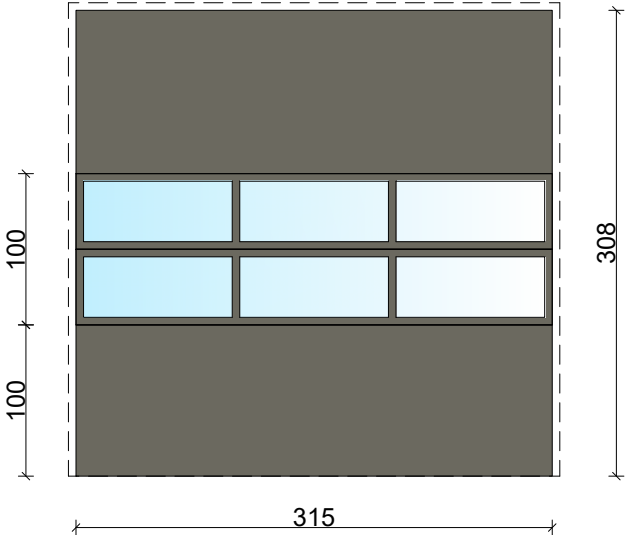
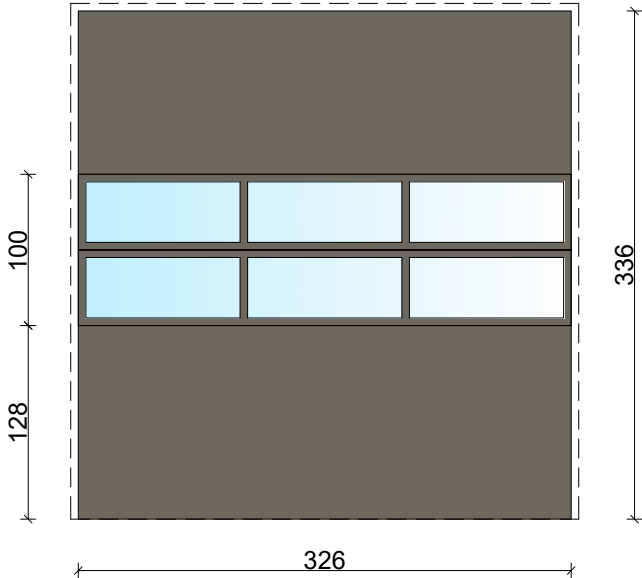


SYMBOL		B1	B2	B3
				
WYMIARY W ŚWIEtle OTWORU	So	344 cm	315 cm	326 cm
	Ho	363 cm	308 cm	336 cm
LICZBA		4 szt.	1 szt.	1 szt.
RODZAJ BRAMY		BRAMA PODNOSZONA SEGMENTOWA	BRAMA PODNOSZONA SEGMENTOWA	BRAMA PODNOSZONA SEGMENTOWA
KOLORYSTYKA		PANELE W KOLORZE RAL7039, W ŚRODKOWEJ STREFIE WYPEŁNIENIE Z TRANSPARENTNEGO TWORZYWA SZTUCZNEGO	PANELE W KOLORZE RAL7039, W ŚRODKOWEJ STREFIE WYPEŁNIENIE Z TRANSPARENTNEGO TWORZYWA SZTUCZNEGO	PANELE W KOLORZE RAL7039, W ŚRODKOWEJ STREFIE WYPEŁNIENIE Z TRANSPARENTNEGO TWORZYWA SZTUCZNEGO

UWAGI:

1. KOLORYSTYKA STOLARKI PODLEGAŁA UZGODNIENIU Z WŁAŚCIWYM ORGANEM OCHRONY ZABYTEKÓW. UKŁAD TRANSPARENTYCH PANELI ZACZERPIĘTY Z ISTNIEJĄCYCH BRAM.

2. PRZED ZAMÓWIENIEM STOLARKI NALEŻY ZWERYFIKOWAĆ WYMIARY OTWORÓW BEZPOŚREDNIO NA BUDOWIE ORAZ UZGODNIĆ OSTATECZNY DOBÓR Z INWESTOREM.

3. UZGODNIĆ Z INWESTOREM SPOSÓB OTWIERANIA BRAMY - W PRZYPADKU AUTOMATYCZNEGO OTWIERANIA, NALEŻY ZAPEWNIĆ MOŻLIWOŚĆ INTUICYJNEGO I NIEZAWODNEGO SYSTEMU AWARYJNEGO OTWIERANIA RĘCZNEGO.

TEMAT	REMONT ELEWACJI I BUDOWA SZYBU WINDOWEGO w ramach zadania "MODERNIZACJA BUDYNKU GMINNEGO OŚRODKA KULTURY I SPORTU W STRZAŁKOWIE"		
LOKALIZACJA	STRZAŁKOWO, dz. nr 269/2		
INWESTOR	GMINA STRZAŁKOWO		
ZESTAWIENIE BRAM			
PROJEKTANT	mgr inż. arch. Wojciech Błażejczak uprawnienia budowlane w specjalności architektonicznej nr 40/WPOKK/2022	 PODPIS	RYS. NR PT.2 SKALA 1:50 CZERWIEC 2026
PROJEKTANT KONSTRUKCJI	mgr inż. Mateusz Gołańczyk upr. budowl. w specj. konstrukcyjno-budowlanej nr WKP/0261/POOK/23	 PODPIS	