



BALUSTRADA SCHODOWA, skala 1:20
przebudowywane schody zewnętrzne od strony południowej

Widok boczny

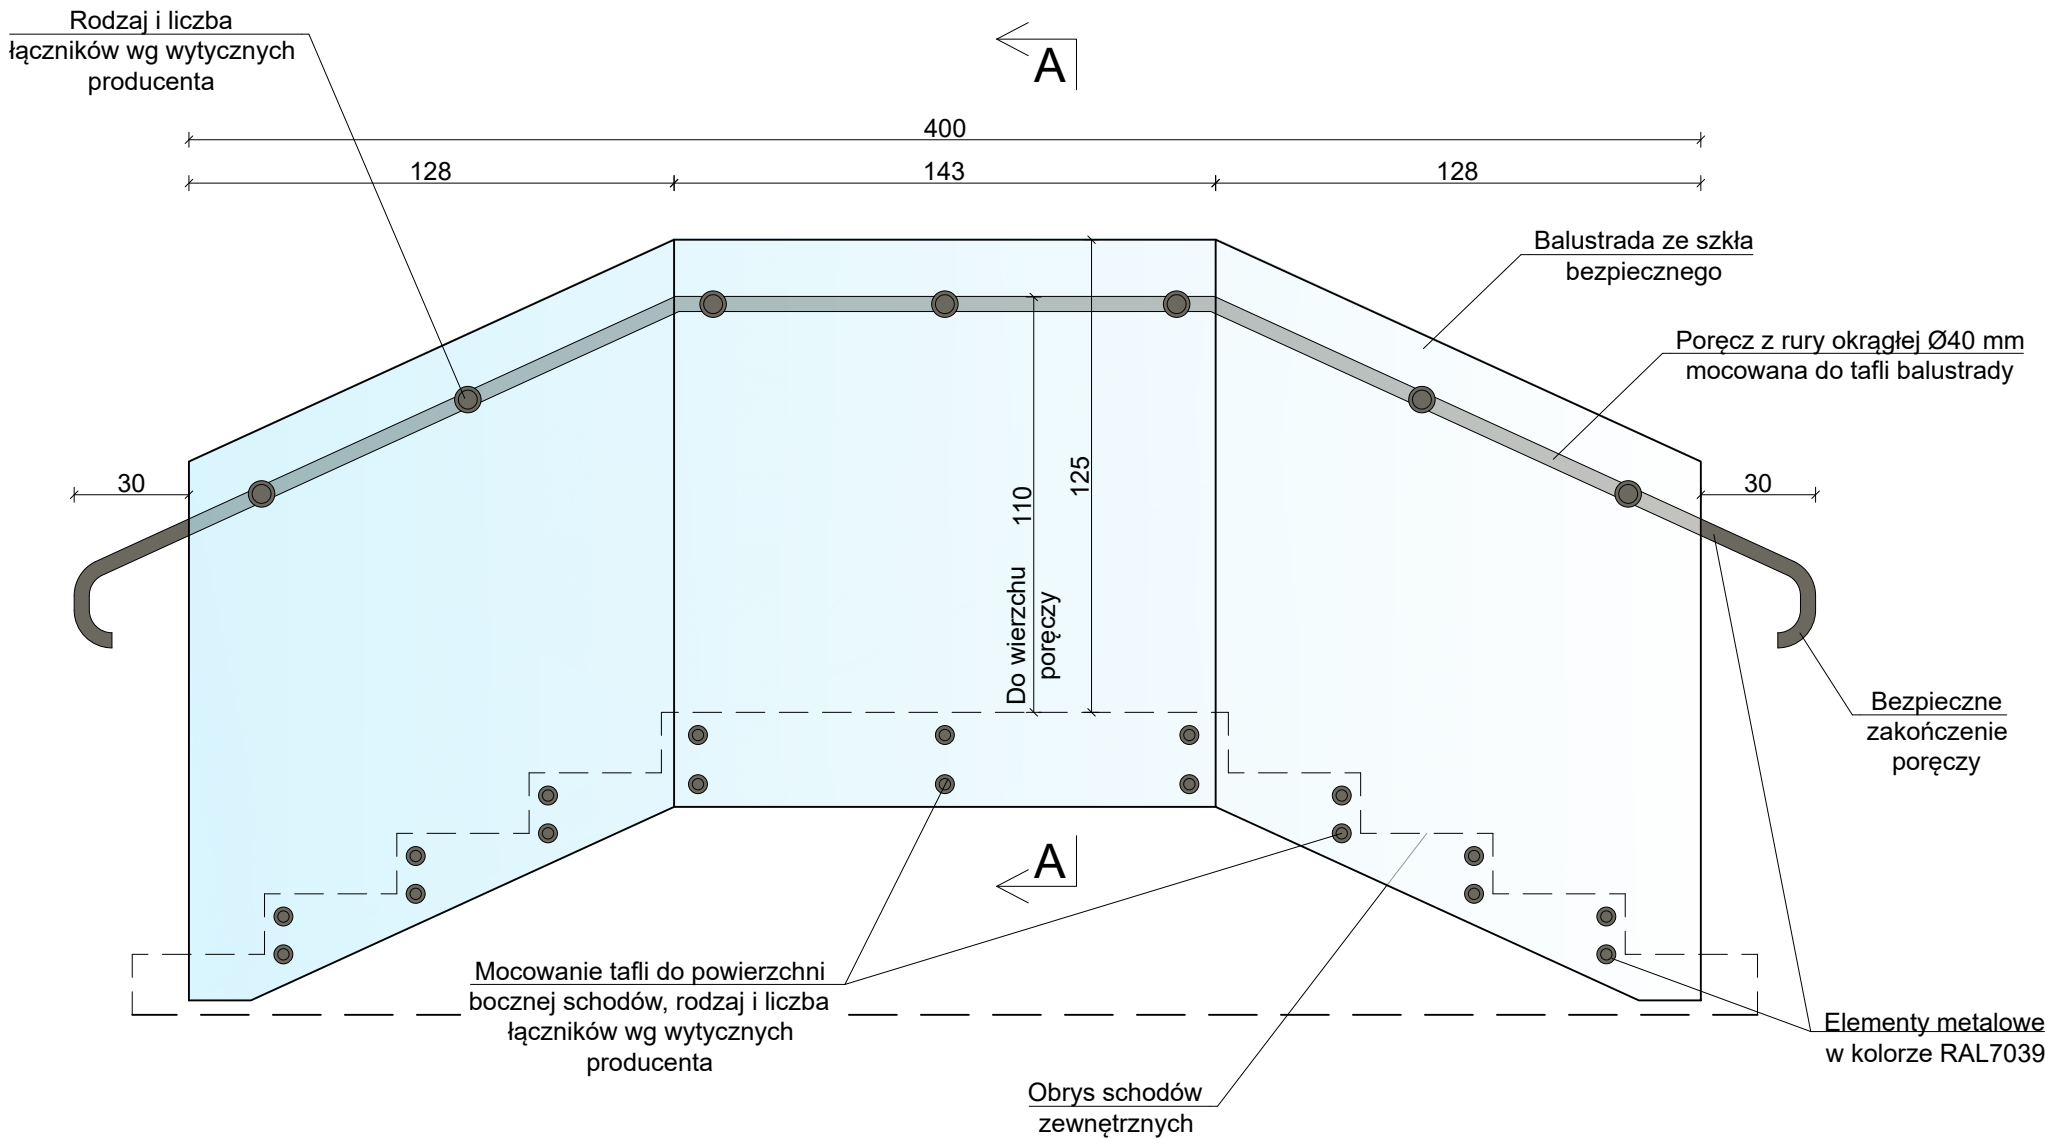

Przekrój A-A

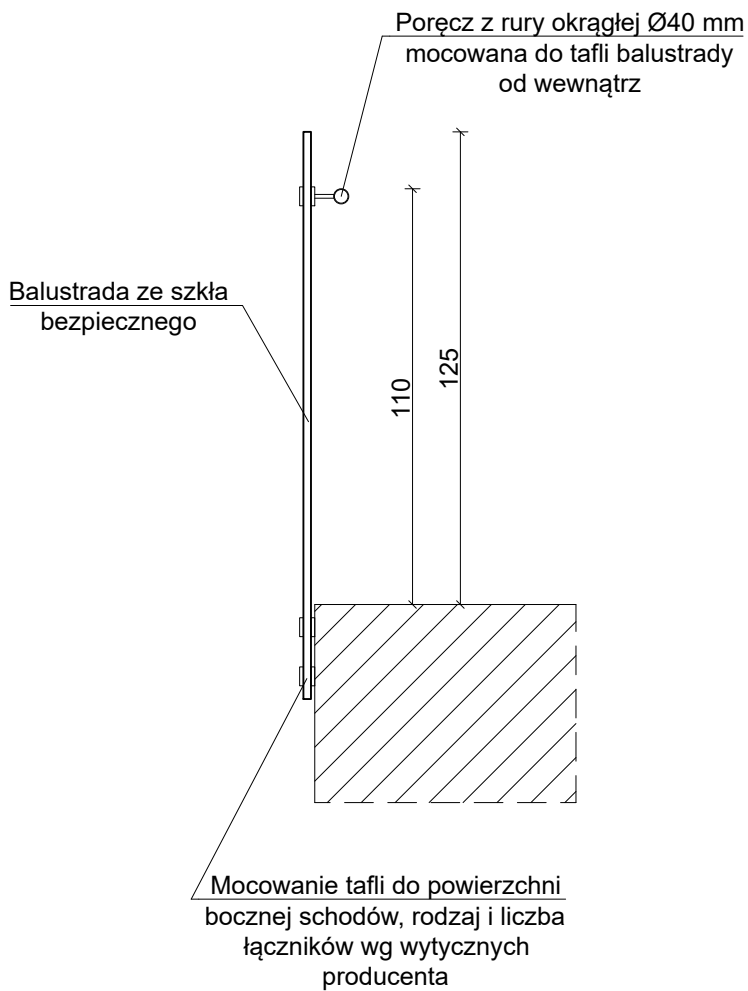

UWAGI:
1. Układ oraz kolorystyka podlegała uzgodnieniu z właściwym organem ochrony zabytków.
2. Balustradę zamówić po przebudowie schodów na podstawie pomiarów wykonanej konstrukcji w stanie rzeczywistym.

TEMAT	REMONT ELEWACJI I BUDOWA SZYBU WINDOWEGO w ramach zadania "MODERNIZACJA BUDYNKU GMINNEGO OŚRODKA KULTURY I SPORTU W STRZAŁKOWIE"		
LOKALIZACJA	STRZAŁKOWO, dz. nr 269/2		
INWESTOR	GMINA STRZAŁKOWO		
BALUSTRADA SCHODOWA			
PROJEKTANT	mgr inż. arch. Wojciech Błażejczak uprawnienia budowlane w specjalności architektonicznej nr 40/WPOKK/2022	 PODPIS	RYS. NR PT.3 SKALA 1:20 CZERWIEC 2026
PROJEKTANT KONSTRUKCJI	mgr inż. Mateusz Gołańczyk upr. budowl. w specj. konstrukcyjno-budowlanej nr WKP/0261/PPOK/23	 PODPIS	