


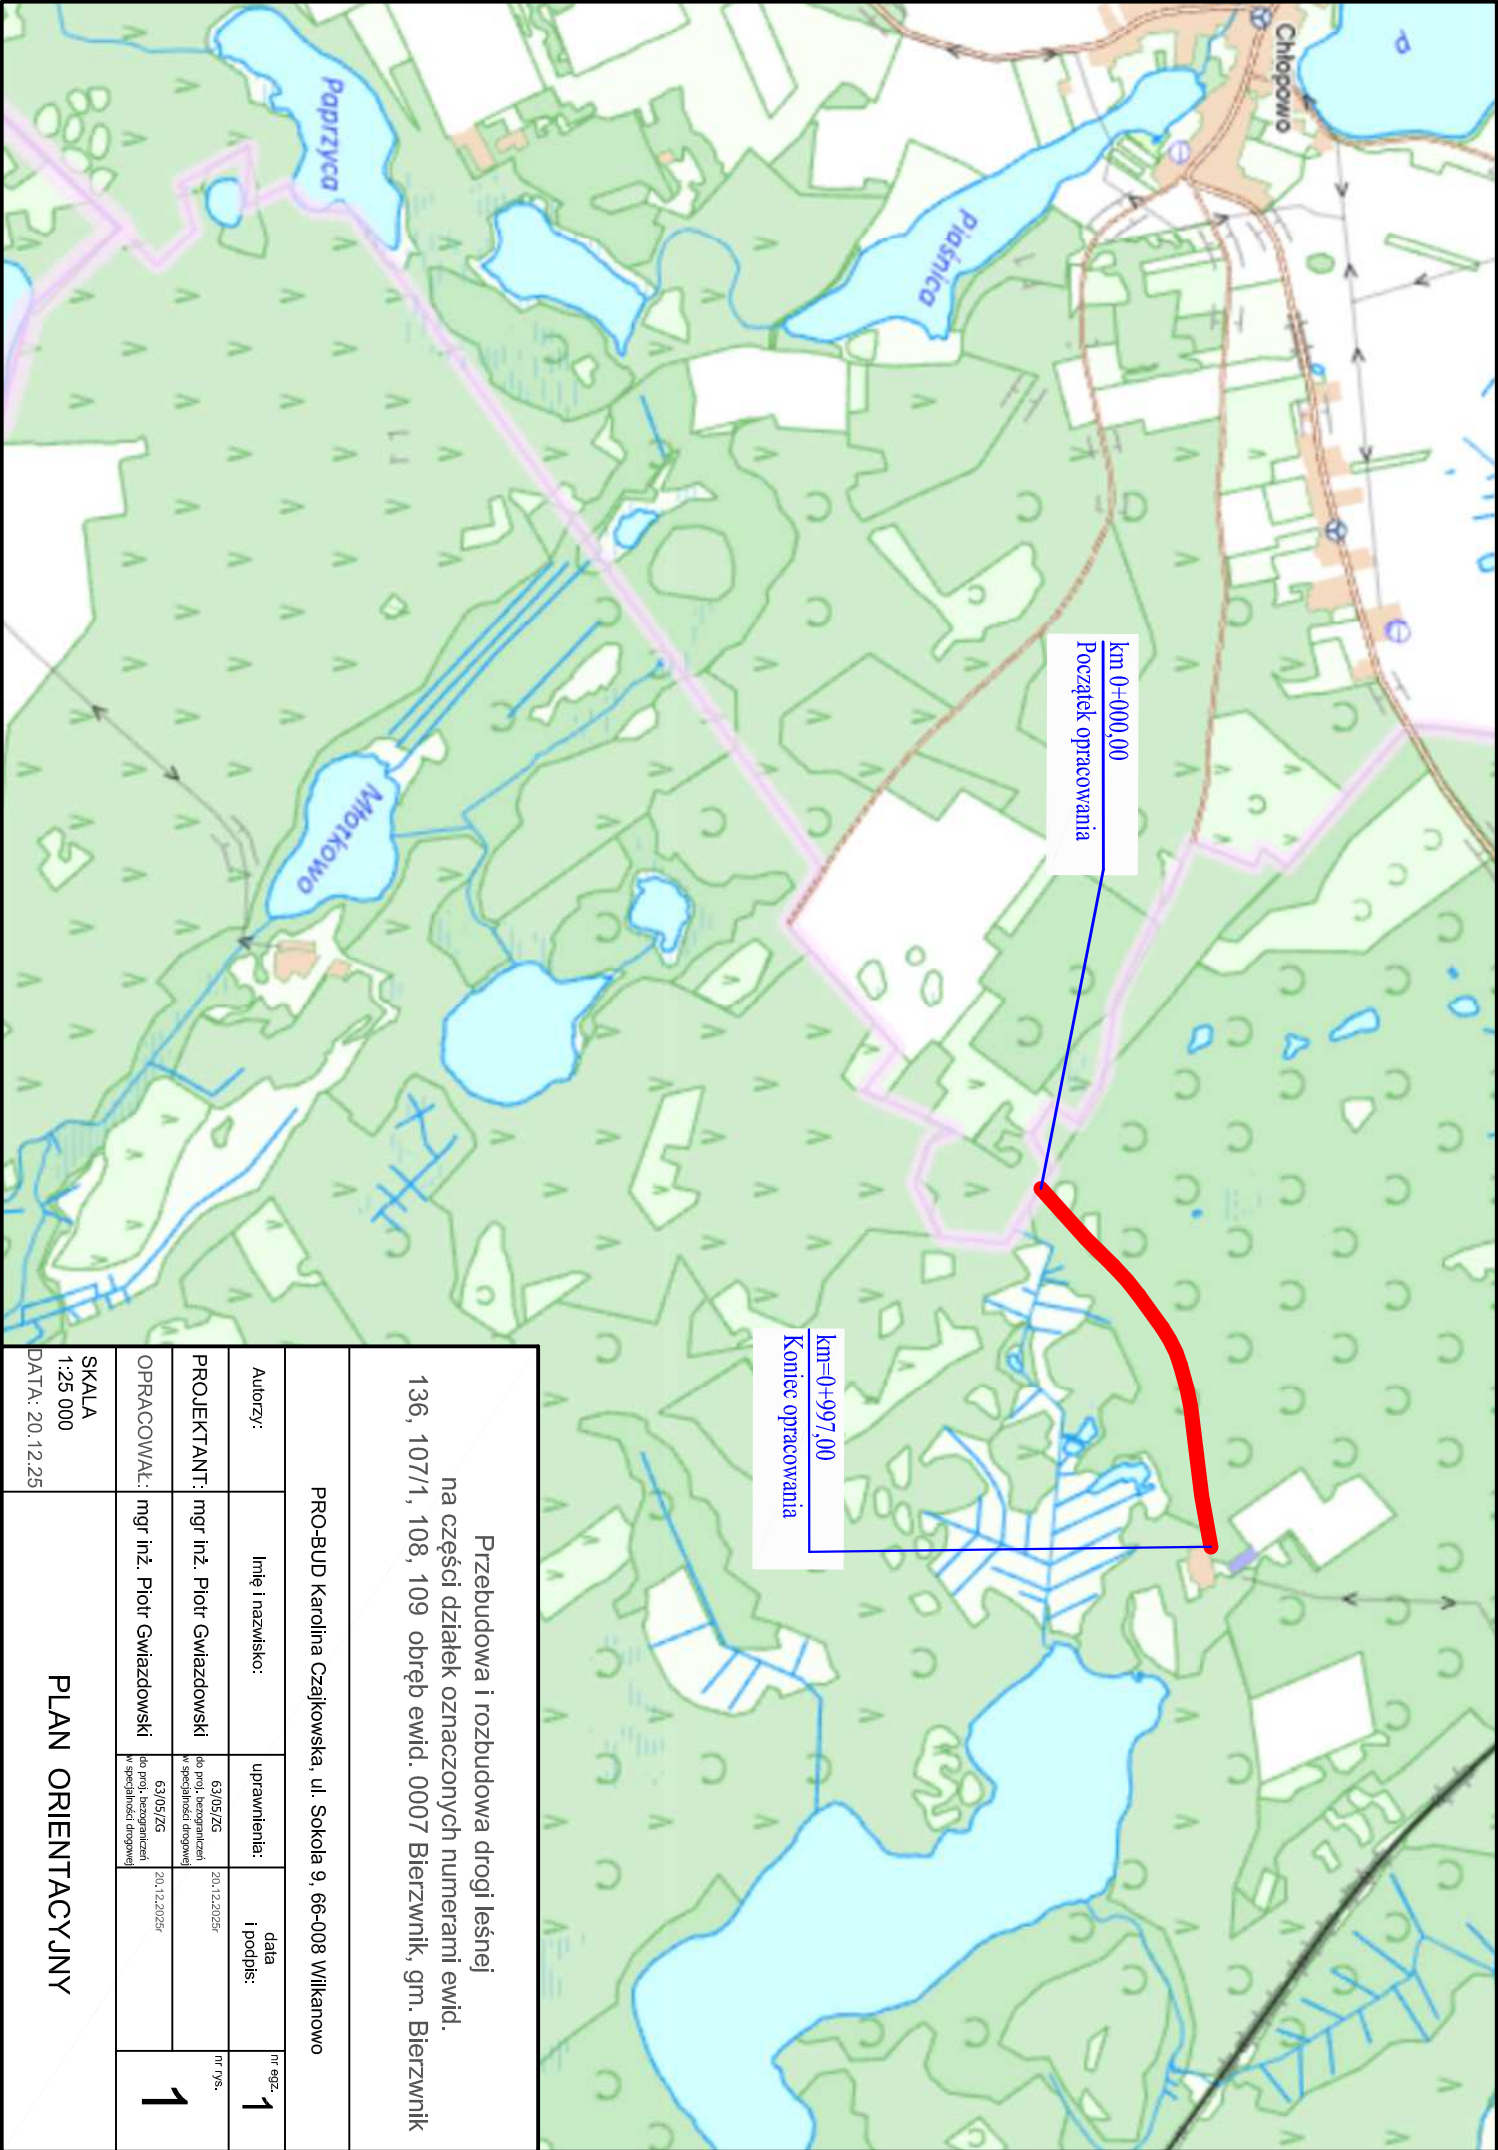

Przebudowa i rozbudowa drogi leśnej
na części działek oznaczonych numerami ewid.
136, 107/1, 108, 109 obręb ewid. 0007 Bierzwik, gm. Bierzwik

PRO-BUD Kardina Czajkowska, ul. Sokół 9, 66-008 Wilkanowo

Autorzy:	Imię i nazwisko:	uprawnienia:	data i podpis:	nr egz.
PROJEKTANT:	mgr inż. Piotr Gwiazdowski	63/05/ZG do proj., bezopracowań w specjalności drogowej	20.12.2025r	nr 795. 1
OPRACOWAL:	mgr inż. Piotr Gwiazdowski	63/05/ZG do proj., bezopracowań w specjalności drogowej	20.12.2025r	1

SKALA
1:25 000

DATA: 20.12.25

PLAN ORIENTACYJNY