Łączy arkusz mapy nr 2
ZJAZD SP km 0+550,93 ; l=12,0m
MIJANKA SP km 0+397,95
SKRZYŻOWANIE km 0+395,98 (sp=(sl=26,0m)
ZJAZD SP km 0+242,71 ; l=23,0m
MIJANKA SL km 0+116,62
KONIEC UMOCNIENIA ROWU PŁYTAMI AŻUROWYMI km 0+080,00 SP
POCZĄTEK UMOCNIENIA ROWU PŁYTAMI AŻUROWYMI km 0+030,00 SP
POCZĄTEK ROBÓT km 0+000,00
4% 4%
3,5m
R12m
KŁK 0+691,37
SŁK 0+638,26
PŁK 0+585,15
Z Pik=0+431,59
KŁK 0+332,77
SŁK 0+309,88
PŁK 0+286,99
Z Pik=0+208,69
Z Pik=0+079,37
KŁK 0+075,71
SŁK 0+046,86
PŁK 0+018,01
Łuk 7
R= 260,00
g(rad)= 0,4085
g(g)= 26,0083
Ł= 106,22
T= 53,86
B= 5,52
Punkt7
Wsp. X = 5877799,340 Y = 5538747,450
PŁK X = 5877746,13 Y = 5538755,80
SŁK X = 5877799,07 Y = 5538752,96
KŁK X = 5877851,49 Y = 5538760,93
Punkt6
Wsp. X = 5877594,430 Y = 5538779,590
Łuk 5
R= 300,00
g(rad)= 0,1526
g(g)= 9,7148
Ł= 45,78
T= 22,93
B= 0,88
Punkt5
Wsp. X = 5877473,320 Y = 5538792,140
PŁK X = 5877451,13 Y = 5538797,94
SŁK X = 5877473,48 Y = 5538793,00
KŁK X = 5877496,13 Y = 5538789,78
Punkt4
Wsp. X = 5877375,380 Y = 5538817,760
Punkt3
Wsp. X = 5877252,130 Y = 5538856,910
Łuk 2
R= 300,00
g(rad)= 0,1923
g(g)= 12,2422
Ł= 57,69
T= 28,93
B= 1,39
Punkt2
Wsp. X = 5877221,490 Y = 5538868,040
PŁK X = 5877192,91 Y = 5538872,54
SŁK X = 5877221,14 Y = 5538866,69
KŁK X = 5877248,69 Y = 5538858,16
Punkt1
Wsp. X = 5877175,13 Y = 5538875,34
140/1
Ls
141/1
171/1
172/1
213
dr
5877800
5538700

# MAPA DO CELÓW PROJEKTOWYCH

| | | |
|---|---|---|
| Arkusz mapy | | 1(2) |
| Skala mapy | | 1:500 |
| Oznaczenie kancelaryjne zgłoszenia pracy geodezyjnej | | GK.6640.814.2025 |
| Numer księgi robót | | 612/2025 |
| Jednostka ewidencyjna | identyfikator | 320204_2; 320201_2 |
| | nazwa | Krzęcin; Bierzwnik |
| Obręb ewidencyjny | identyfikator | 320204_2.0013; 320201_2.0016 |
| | nazwa/ulica | Roszkowice; Górzno |
| Układ odniesienia | Prostokątnych płaskich | 2000(15) |
| | Układ wysokościowy | PL-EVRF2007-NH |
| Oznaczenie granic obszaru. który był przedmiotem aktualizacji | | — — — — — — — — — |
| Brak miejscowego planu zagospodarowania przestrzennego | | |
| Informacja o służebnościach gruntowych mających wpływ na zagospodarowanie gruntów. zlokalizowanych w granicach projektowanej inwestycji | | nie badano |
| Nie wyklucza się istnienia w terenie również uzbrojenia. o którym brak było informacji branżowych i nie zostało odnalezione w czasie inwentaryzacji geodezyjnej. | | |
| Przebieg granic ewidencyjnych porzyjęto z operatu EGiB. Nie wykonywano analizy przebiegu granic, nie kontrolowano położenia znaków granicznych ani nie identyfikowano punktów granicznych. Projektanta poinformowano o zakresie prac geodezyjnych mając na uwage zapis § 31 Rozporządzenie Ministra Rozwoju z dnia 18 sierpnia 2020r. Dz.U. 2020 poz. 1429 | | |
| Data opracowania mapy | | 07.10.2025r. |

mgr inż. Leszek Dutczak
GEODETA UPRAWNIONY
upr. nr 19029

podpis geodety

ART-GEO spółka z o.o.
ul.Fabryczna 13A. tel. 604062554; 606283202
65-410 Zielona Góra

Nazwa wykonawcy

Szkic orientacyjny

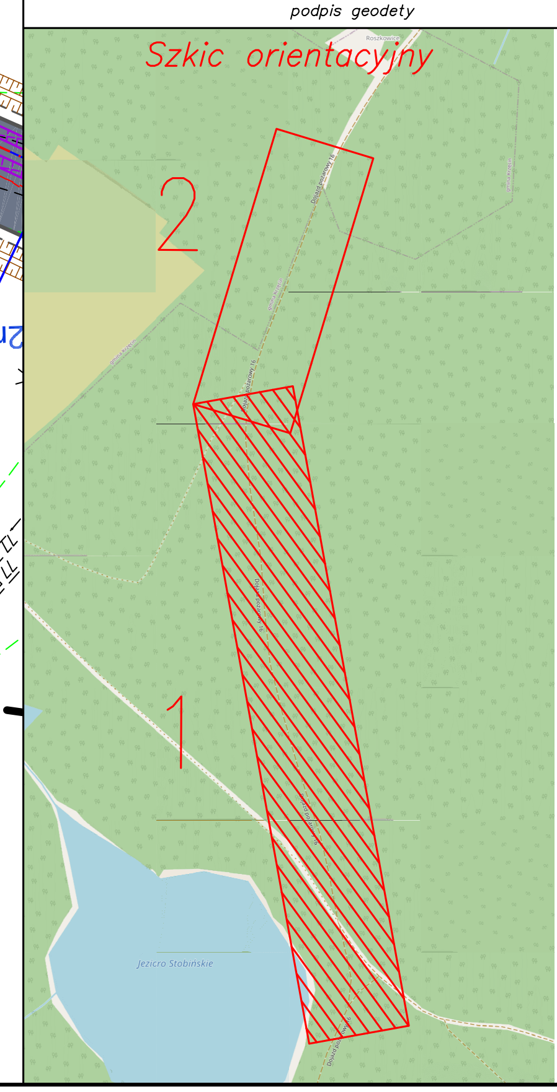
1
2
Roszkowice

*PARAMETRY TECHNICZNE DROGI :*

- *prędkość projektowa 30 km/h*
- *szerokość jezdni 3.5 m,*
- *szerokość mijanki 3.0 m,*
- *szerokość poboczy 2 x 0,75 m,*
- *obciążenie 100 kN/oś,*
- *nawierzchnia z płyt betonowych oraz z mieszanki kruszyw niezwiązanych zagęszczanych mechanicznie (kruszywa łamanego)*

LEGENDA:

- ist. granice działek
- proj. krawędź jezdni
- proj. krawędź pobocza
- proj. oś jezdni
- Wsp. X = 5919935,000 Y = 3338729,264 - współrzędne punktów charakterystycznych
- istniejący las
- proj. nawierzchnia zjazdu z masy bitumicznej
- proj. nawierzchnia pobocza wzdłuż dr wojewódzkiej, wykonana z mieszanki kruszyw niezwiązanych
- proj. nawierzchnia drogi z mieszanki kruszyw niezwiązanych zagęszczanych mechanicznie
- proj. płyty betonowe typu „Jomb” o wym. 1 m*0,75 m o gr. 12,5 cm ułożone dwuśladowo
- proj. rów trapezowy, umocniony poprzez humusowanie z obsianiem trawą
- 2.0 3 - lokalizacja wierceń geologicznych
- 186/1 - działki objęte inwestycją
- 186/1 - działki sąsiednie z inwestycją

ZA ZGODNOŚĆ Z ORYGINAŁEM
mgr inż. Piotr Gwiazdowski

Budowa drogi leśnej na części działek
oznaczonych numerami ewid. 139/1, 140/1, 171/1, 172/1
obręb ewid. 0016 Górzno, gm. Bierzwnik

PRO-BUD Karolina Czajkowska, ul. Sokola 9, 66-008 Wilkanowo

| Autorzy: | Imię i nazwisko: | uprawnienia: | data i podpis: | nr egz. 1 |
|---|---|---|---|---|
| PROJEKTANT: | mgr inż. Piotr Gwiazdowski | 63/05/ZG<br>do proj. bezograniczeń w specjalności drogowej | 20.12.2025r | nr rys. 2.1 |
| OPRACOWAŁ: | mgr inż. Piotr Gwiazdowski | 63/05/ZG<br>do proj. bezograniczeń w specjalności drogowej | 20.12.2025r | |
| SKALA 1:500<br>DATA: 20.12.25 | PROJEKT ZAGOSPODAROWANIA TERENU | | | |