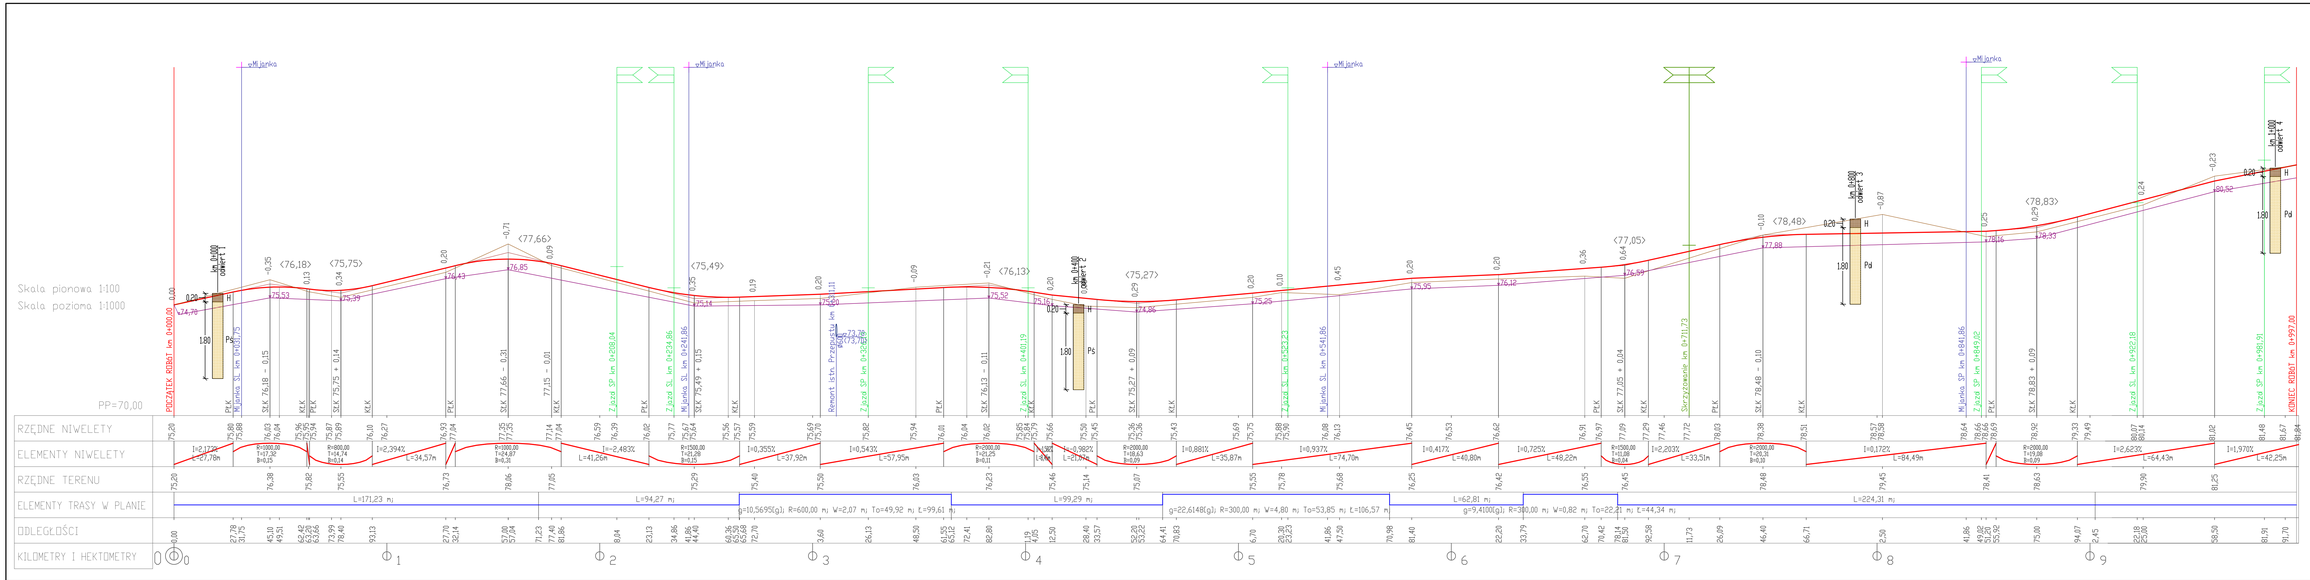

PARAMETRY TECHNICZNE DROGI :

- prędkość projektowa 30 km/h
- szerokość jezdni 3.5 m,
- szerokość mijanki 3.0 m,
- szerokość poboczy 2 x 0,75 m,
- obciążenie 100 kN/oś,

LEGENDA:

- teren istniejący
- projektowana nawierzchnia
- projektowane rowy po SL i SP
- projektowane rowy po SL
- projektowany wjazd
- projektowane skrzyżowanie
- projektowana mijanka

Przebudowa i rozbudowa drogi leśnej
na części działek oznaczonych numerami ewid.
136, 107/1, 108, 109 obręb ewid. 0007 Bierzwnik, gm. Bierzwnik

PRO-BUD Karolina Czajkowska, ul. Sokoła 9, 66-008 Wilkanowo

Autorzy:	Imię i nazwisko:	uprawnienia:	data i podpis:		
PROJEKTANT:	mgr inż. Piotr Gwiazdowski	6/2/92/Ob/ 6/2/92/Ob/		Nr rys.	1
OPRACOWAŁ:	mgr inż. Piotr Gwiazdowski	6/2/92/Ob/ 6/2/92/Ob/		Nr str.	4
SKALA 1:100 1000 DATA: 20.12.23			PRZEKRÓJ PODŁUŻNY - NIWELETA		