




PIK. 0,00

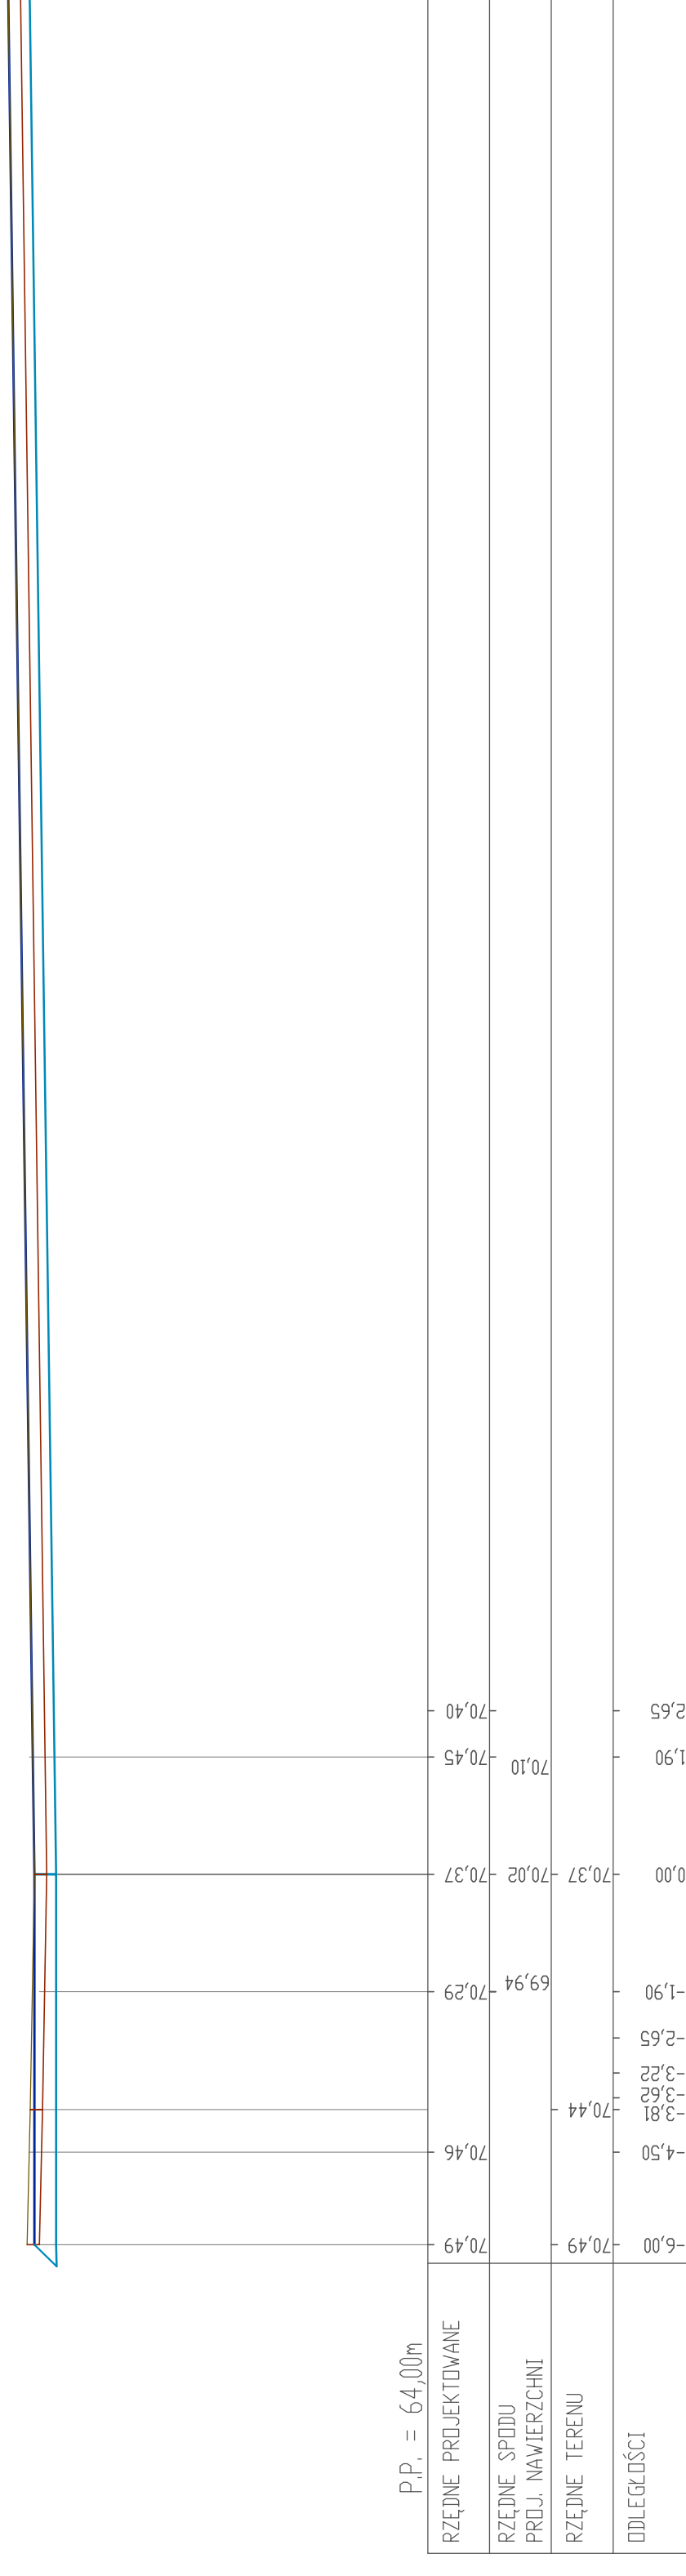


PIK. 183,90

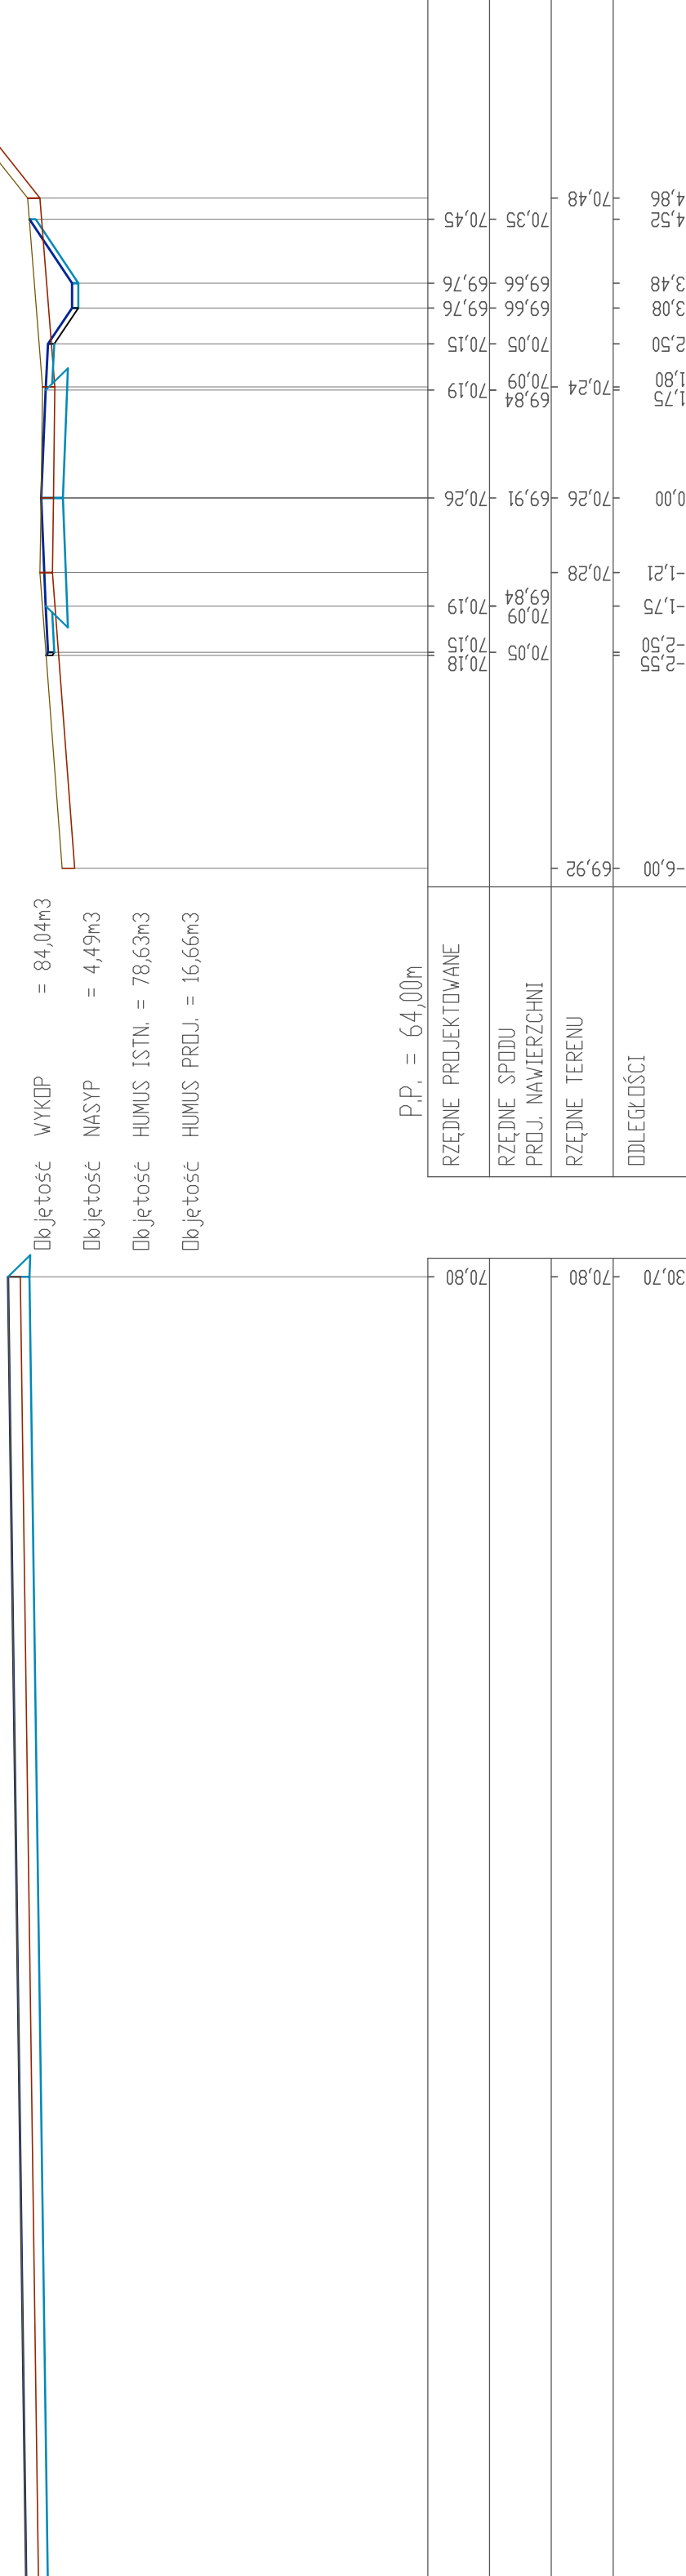


PIK. 266,10

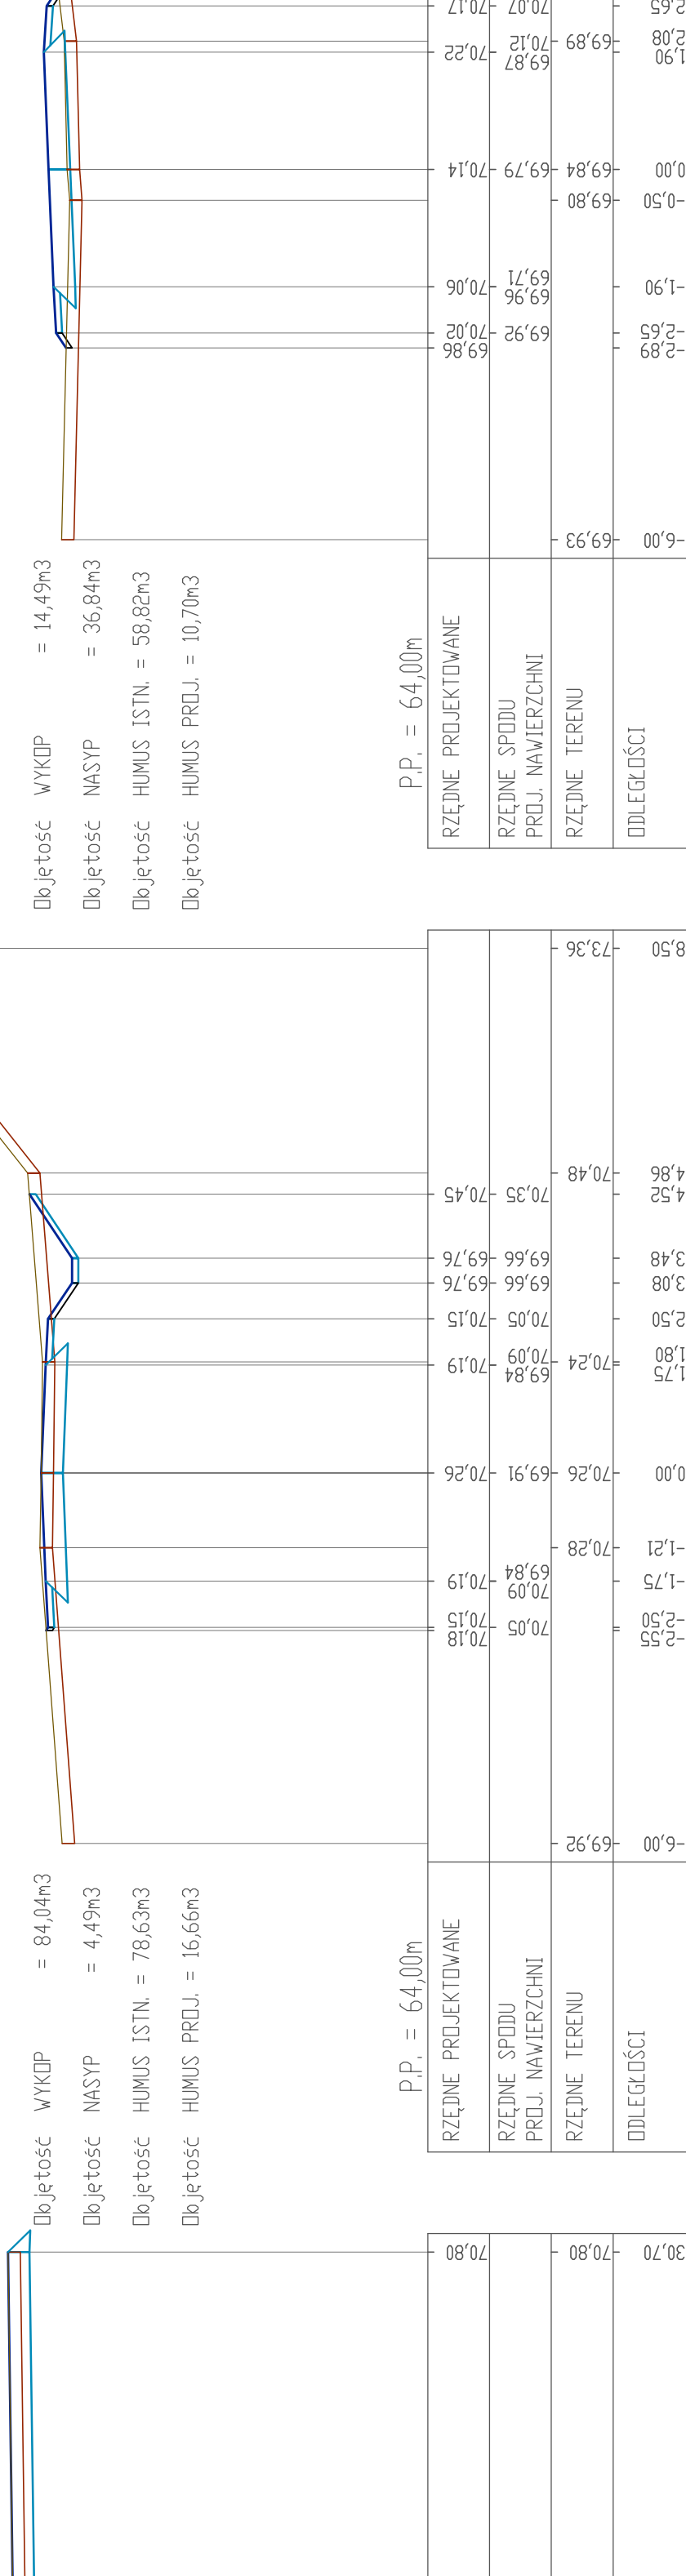


PIK. 369,10

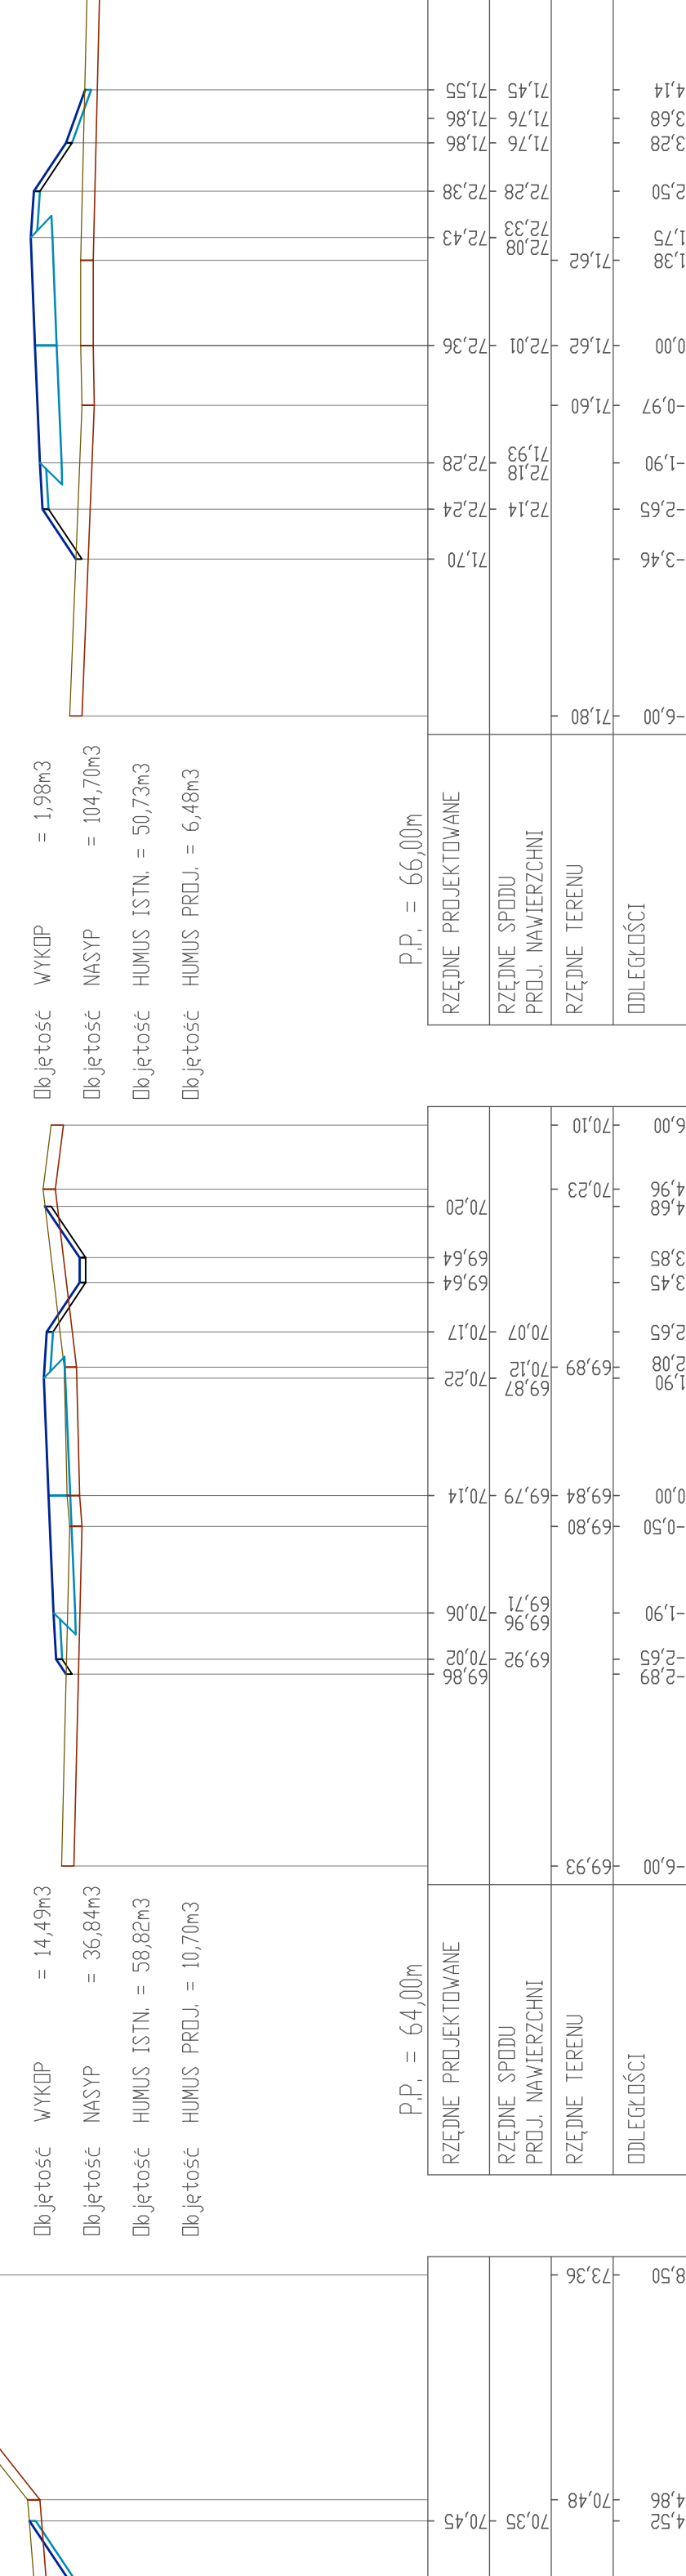


PIK. 483,80

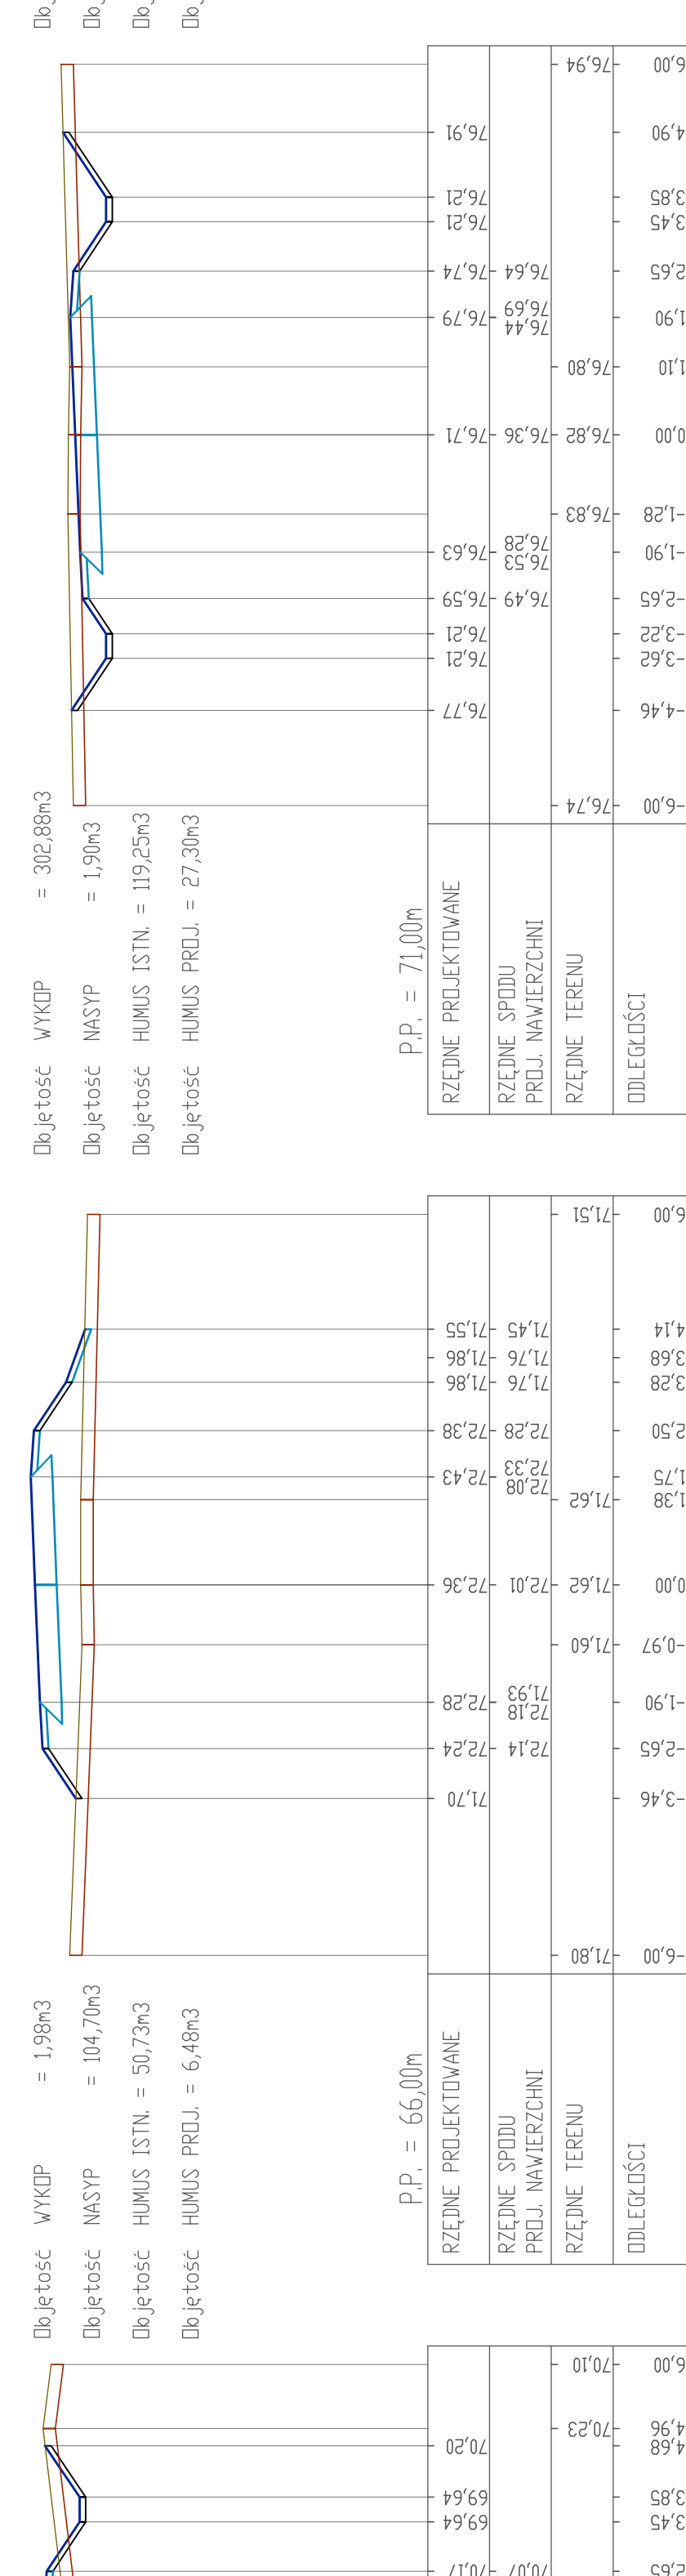


PIK. 544,30

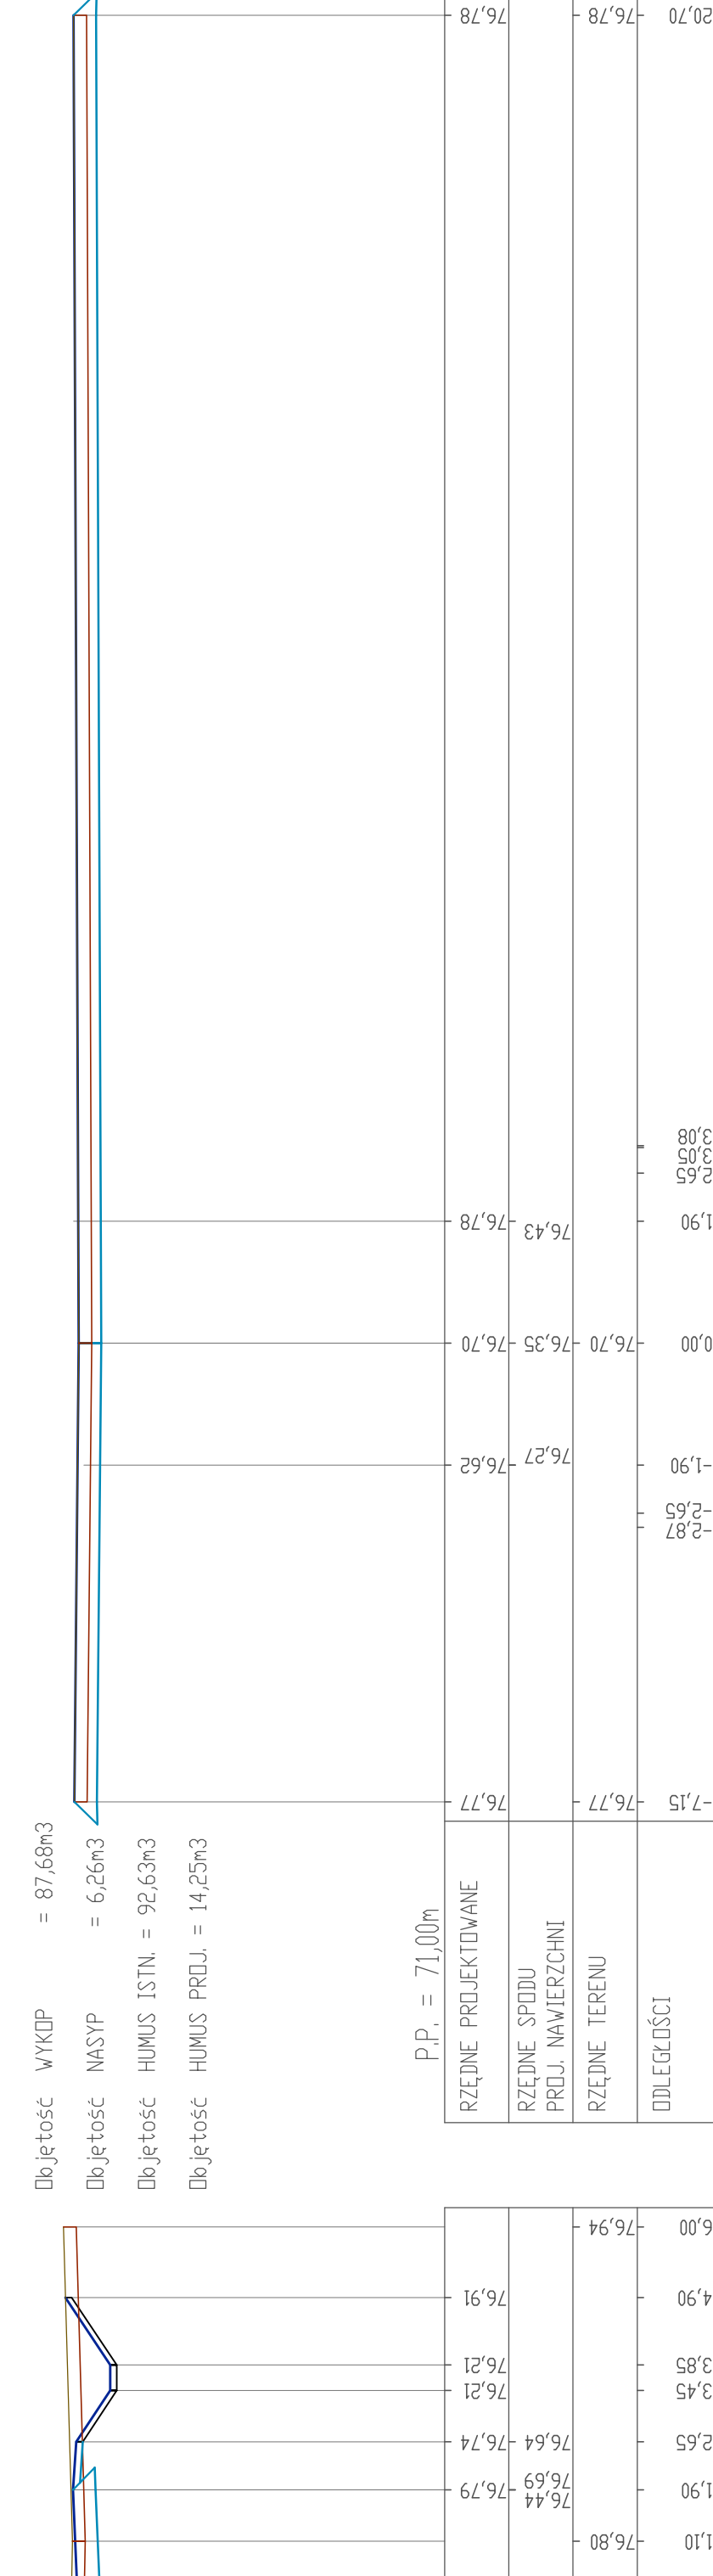


PIK. 39,40

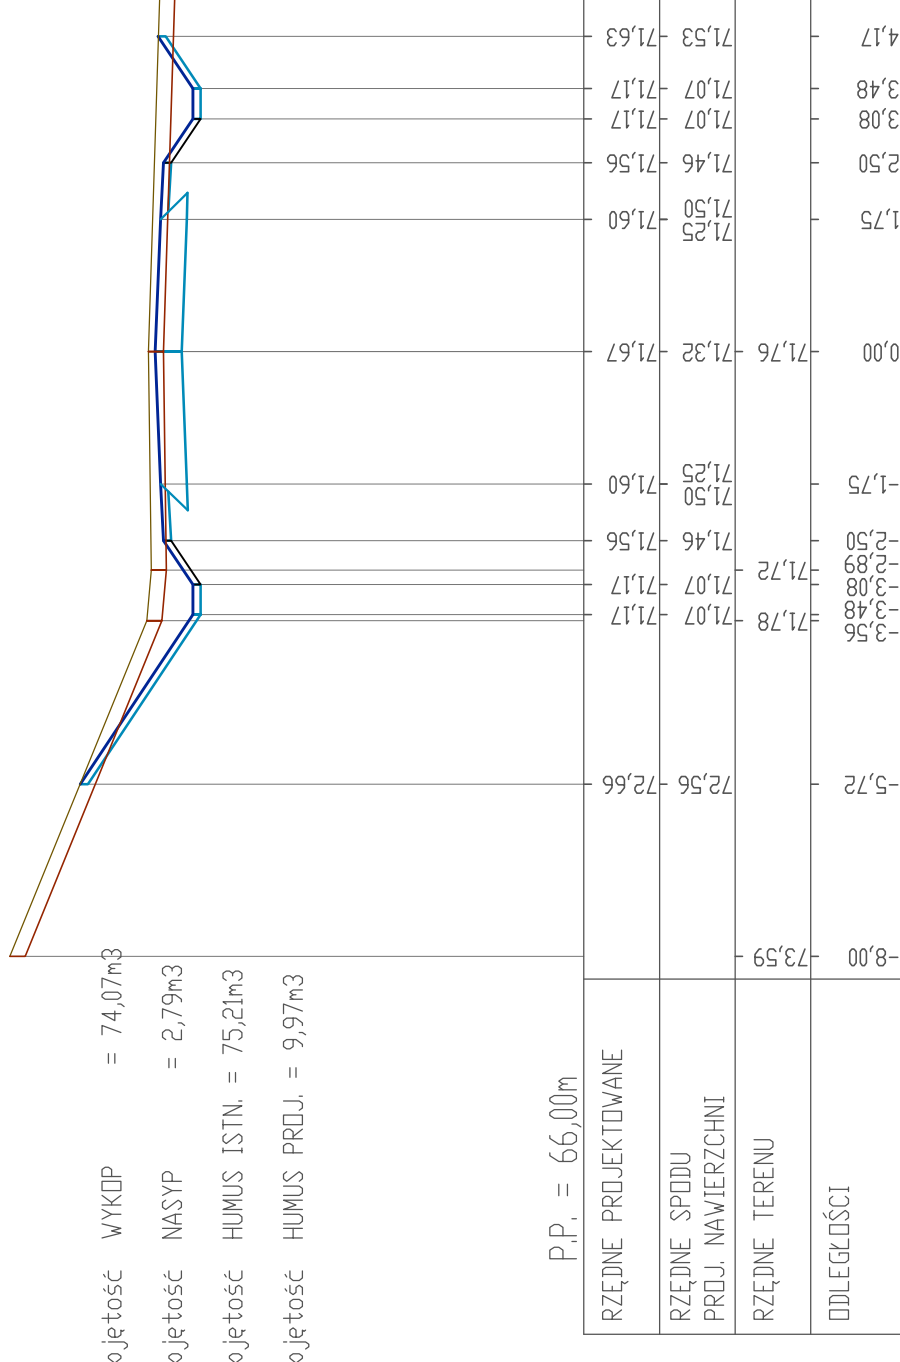


PIK. 82,50

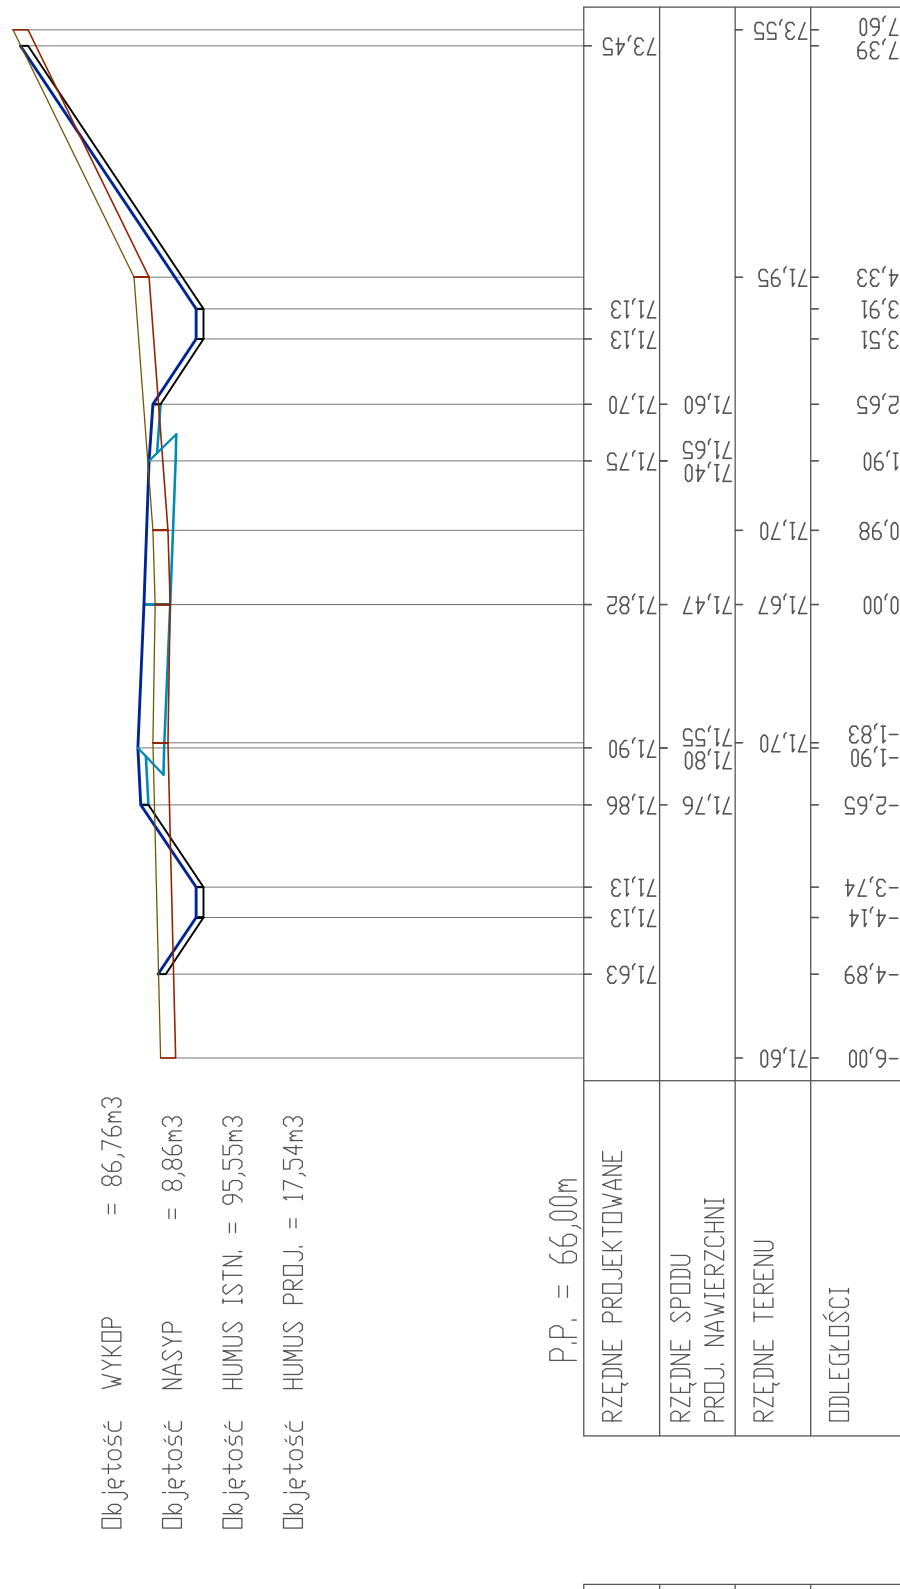


PIK. 230,30

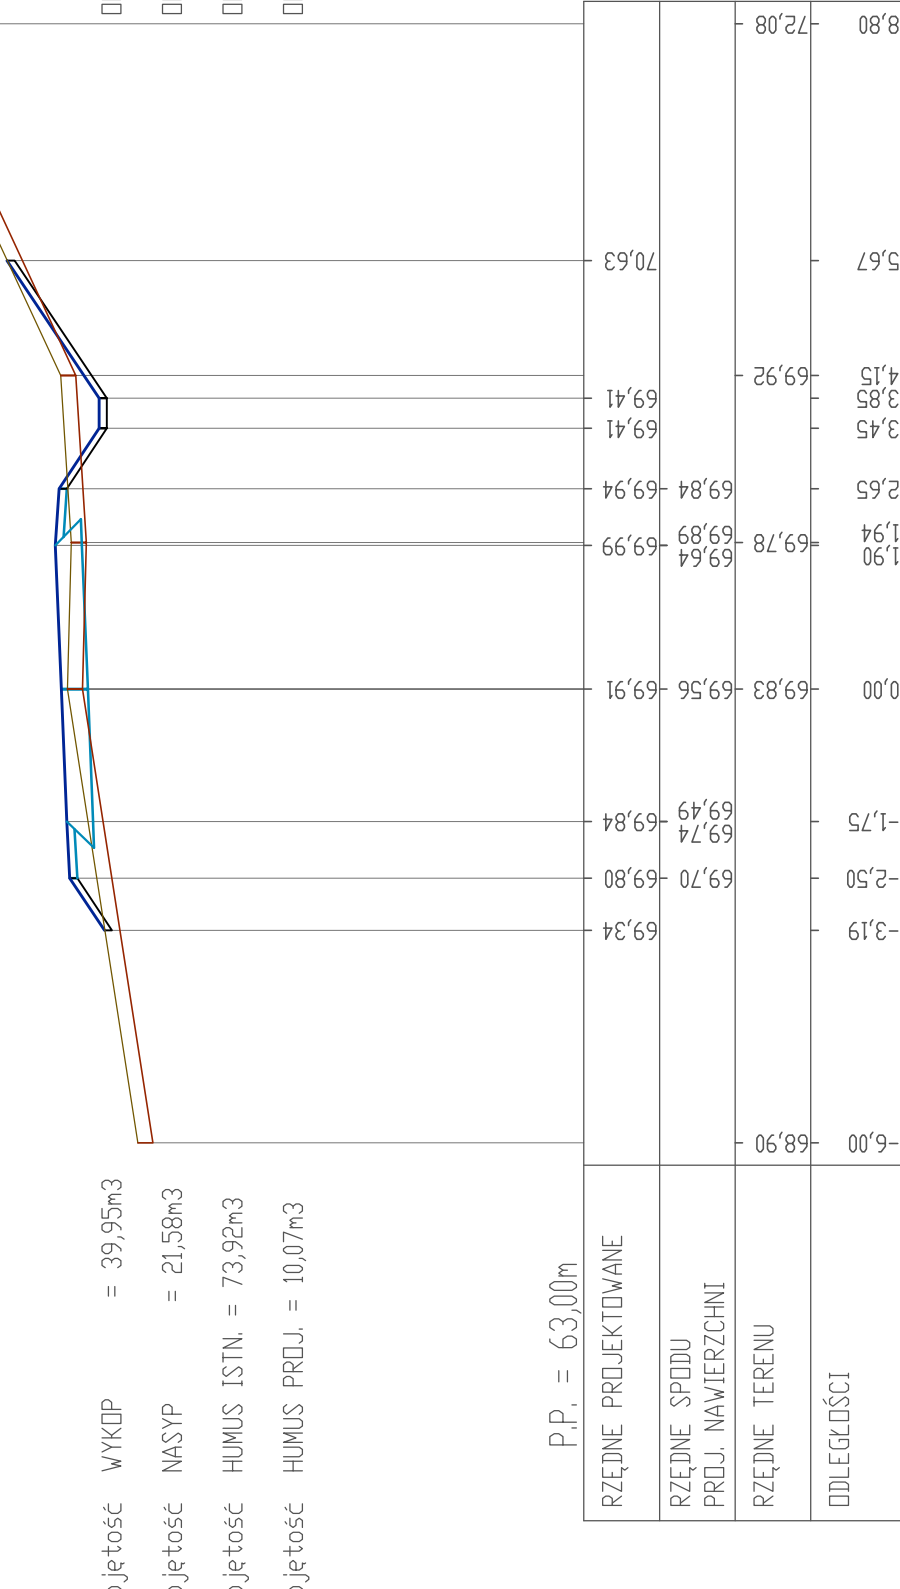


PIK. 335,70

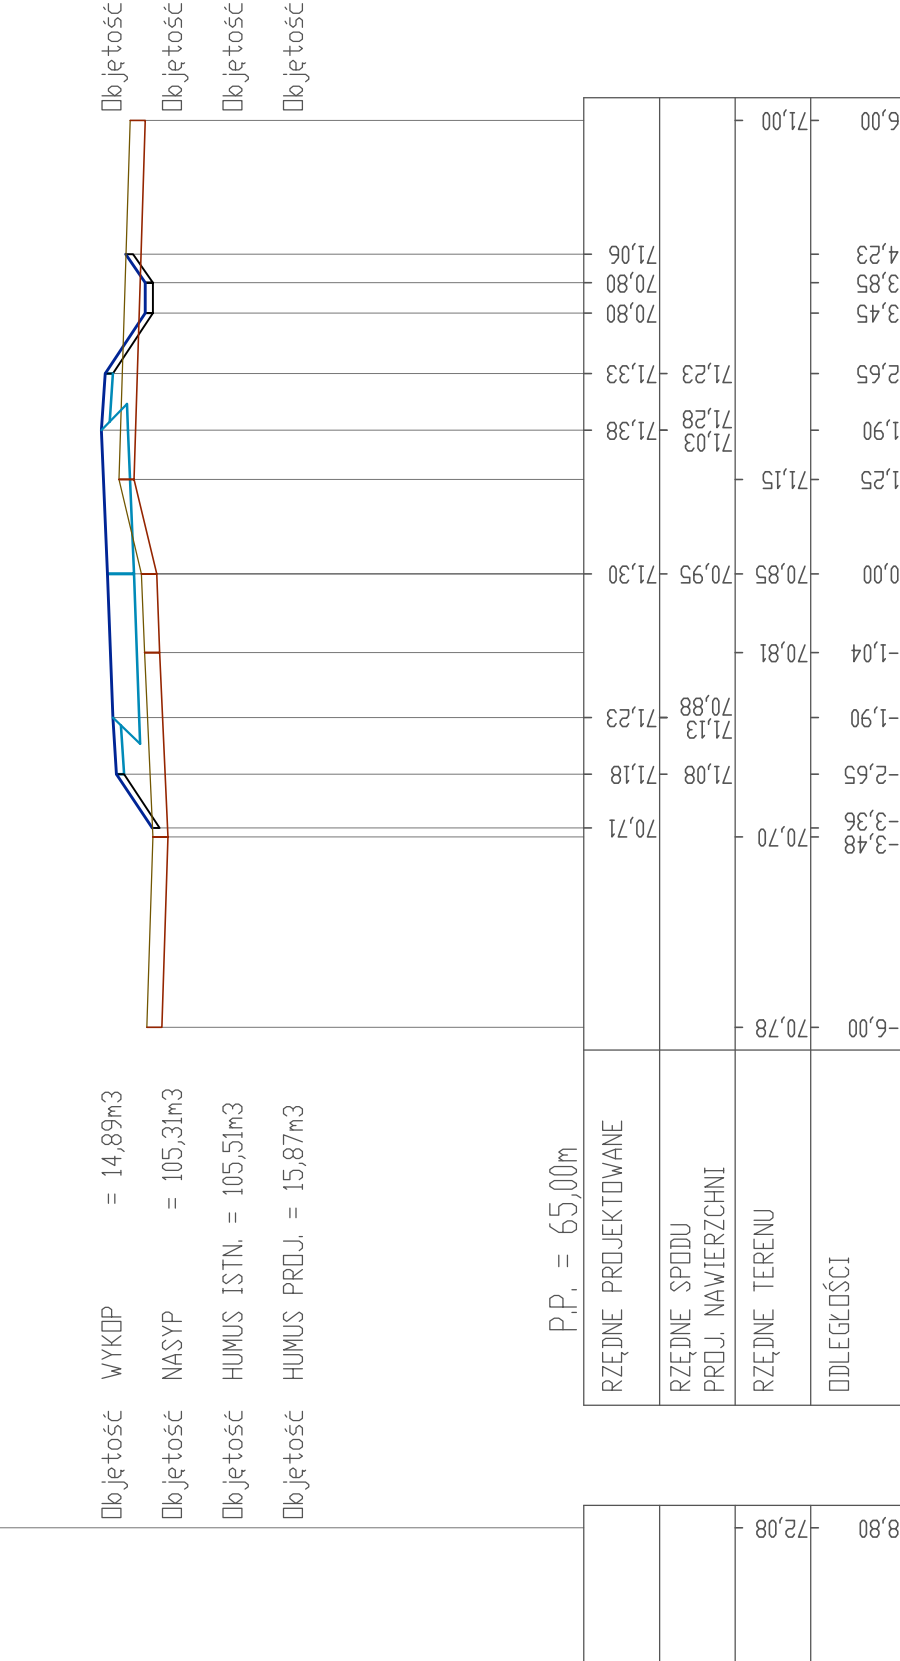

PIK. 422,80

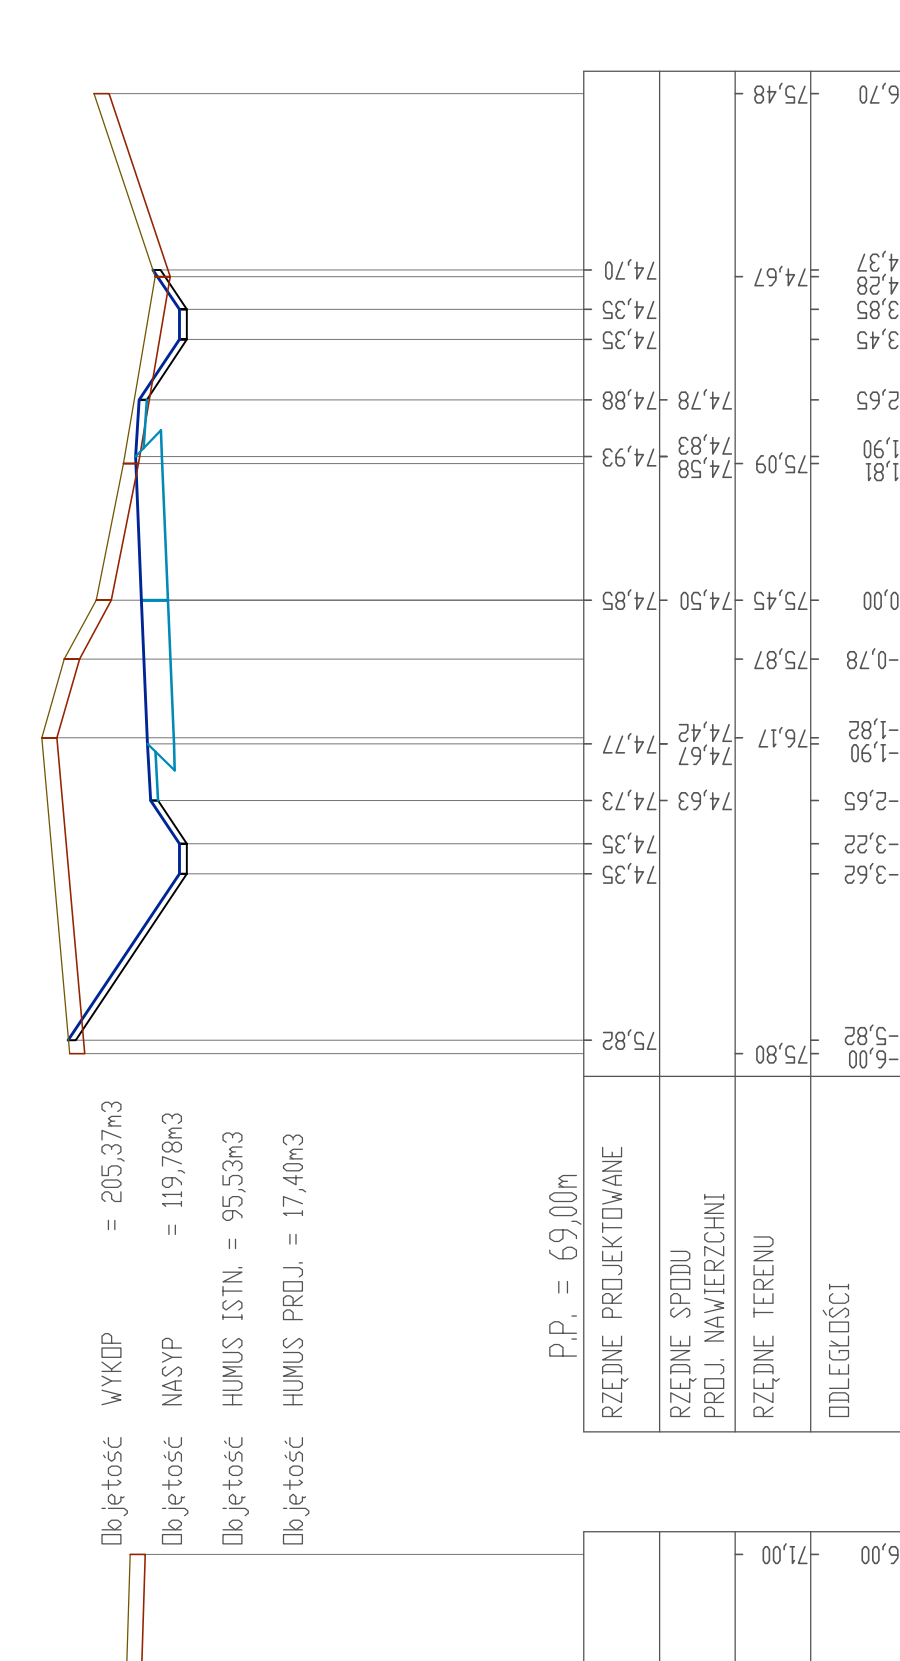

PIK. 422,80

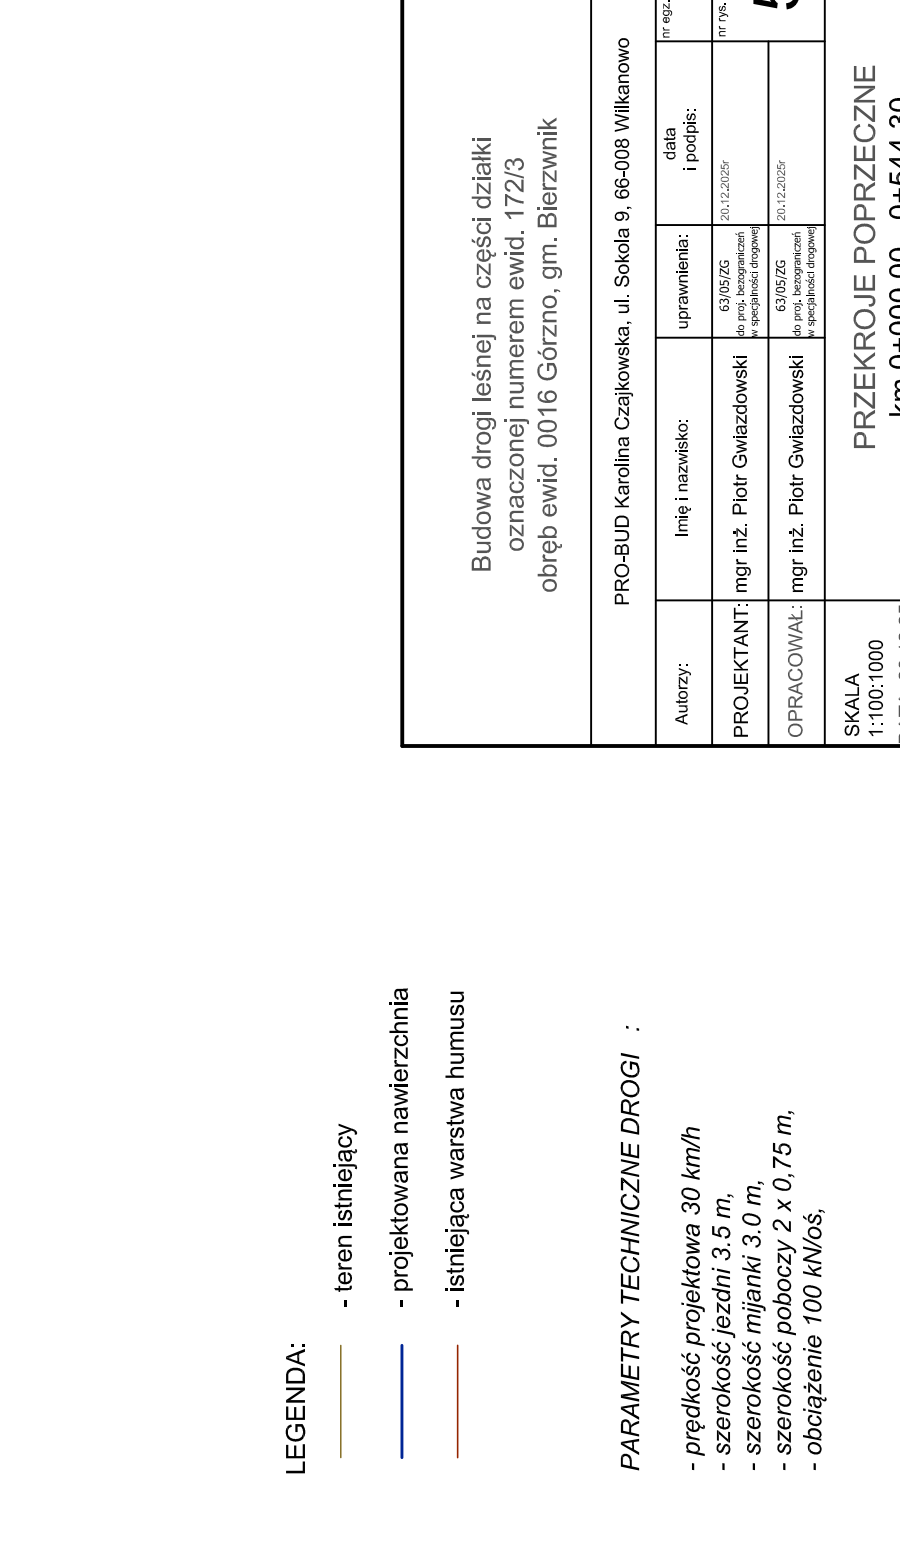

- LEGENDA:
- teren istniejący
 - projektowana nawierzchnia
 - istniejąca warstwa humusu

PARAMETRY TECHNICZNE DROGI :

- prędkość projektowa 30 km/h
- szerokość jezdni 3,5 m
- szerokość pasa 2 x 0,75 m
- obciążenie 100 kN/m²

Budowa drogi leśnej na części działki oznaczonej numerem ewid. 172/3 obręb ewid. 0016 Górzno, gm. Bierzwik	
Autorzy:	PROSUD Karolina Czajkowska, ul. Szkola 8 65-008 Wilkanowo
PROJEKTANT:	Inż. inżynier: mgr inż. Piotr Gwałdowski
OPRACOWAŁ:	Inż. inżynier: mgr inż. Piotr Gwałdowski
SKALA:	1:100/1000
DATA:	20.12.25
PRZECIEK POPRZECZNY	
km 0+000,00 - 0+544,30	