


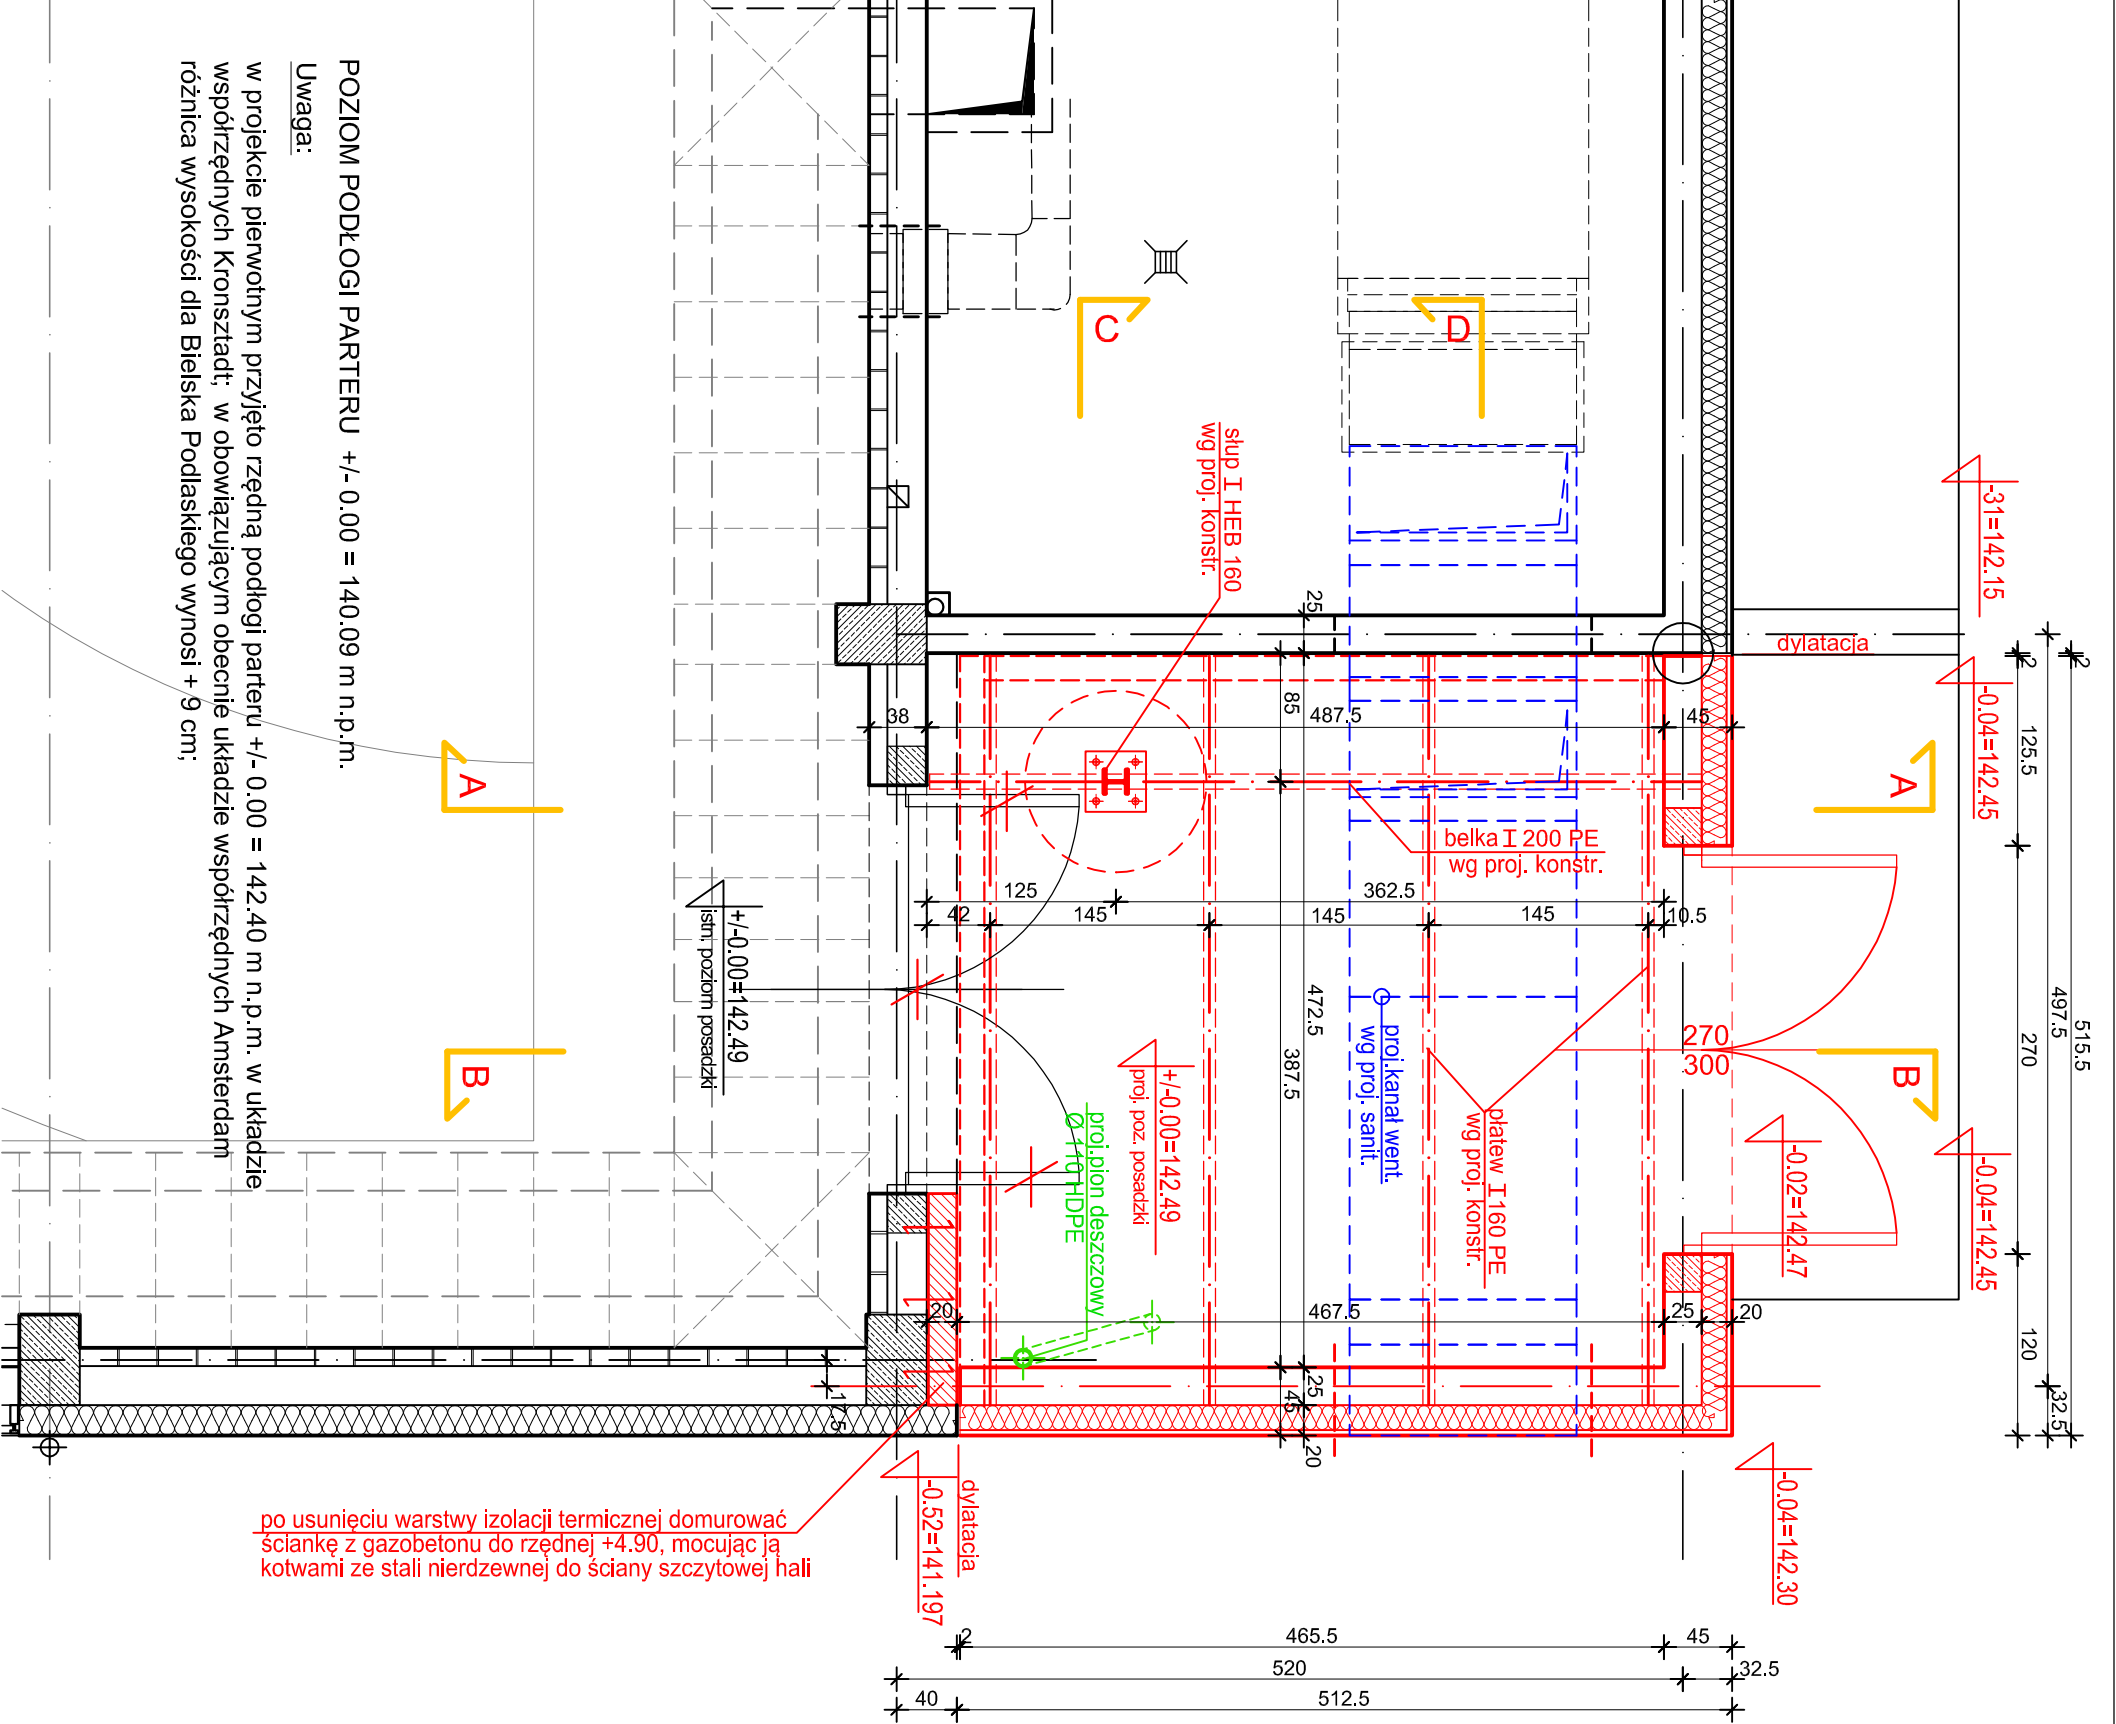

POZIOM PODŁOGI PARTERU +/- 0.00 = 140.09 m n.p.m.

Uwaga:

w projekcie pierwotnym przyjęto rzędną podłogi parteru +/- 0.00 = 142.40 m n.p.m. w układzie współrzędnych Kronsztadt; w obowiązującym obecnie układzie współrzędnych Amsterdam różnica wysokości dla Bielska Podlaskiego wynosi + 9 cm;

Uwagi:

Przed przystąpieniem do właściwych robót budowlanych:

- zdemontować płyty wiórowo-cementowe na elewacji szczytowej zaplecza (wentylatorni), wraz z rusztem, izolacją termiczną z wełny mineralnej i obróbką blacharską; demontaż płyt przeprowadzić z ostrożnością biorąc pod uwagę możliwość ich ponownego użycia.
- zdemontować izolację termiczną z płyt styropianowych na ścianie szczytowej głównej hali w strefie styku z projektowanym obiektem,
- zdemontować wrota serwisowe wraz z ościeżnicą (do późniejszego wbudowania)
- odkryte fragmenty ścian oczyścić z resztek styropianu, zaprawy klejowej i tączników do styropianu, a otwory po nich zaspachłować zaprawą cem.

Jednostka projektowa :	"ARCHITEKT-PROJEKT" sp. z o.o. ul. Mickiewicza 59 15-213 Białystok	Rodzaj opracowania :	PA-B	
Nazwa i adres obiektu :	Rozbudowa hali sportowej przy budynku I Liceum Ogólnokształcącego im. T. Kościuszki w Bielsku Podlaskim przy ul. 11 Listopada 6 o magazyn na sprzęt sportowy wraz z infrastrukturą towarzyszącą.	Nr rysunku :	A/2	
Przedmiot :	RZUT PARTERU	Skala :	1:500;50	
Branża :	Projektant :	Nr uprawnień :	Data :	Podpis :
Architektura	mgr inż. arch. Maciej Pokorski	Nr BI/83/86	06.03.2026	
Konstrukcje	mgr inż. Marcin Lipski	Nr BI/100/02	06.03.2026	
Inst.sanitarnie	mgr inż. Andrzej Leszek Żmiejko	Nr BI/12/88	06.03.2026	
Inst.elekt.	mgr inż. Maciej Jurowczyk	Nr BI/140/94	06.03.2026	
Branża :	Sprawdzający :	Nr uprawnień :	Data :	Podpis :
Architektura	mgr inż. arch. Jan Hahn	Nr BI/1/87	06.03.2026	
Konstrukcje	mgr inż. Monika Borys	PDL/BO/009/18	06.03.2026	
Inst.sanitarnie	mgr inż. Maciej Żmiejko	PDL/0078/PWBS/19	06.03.2026	

