



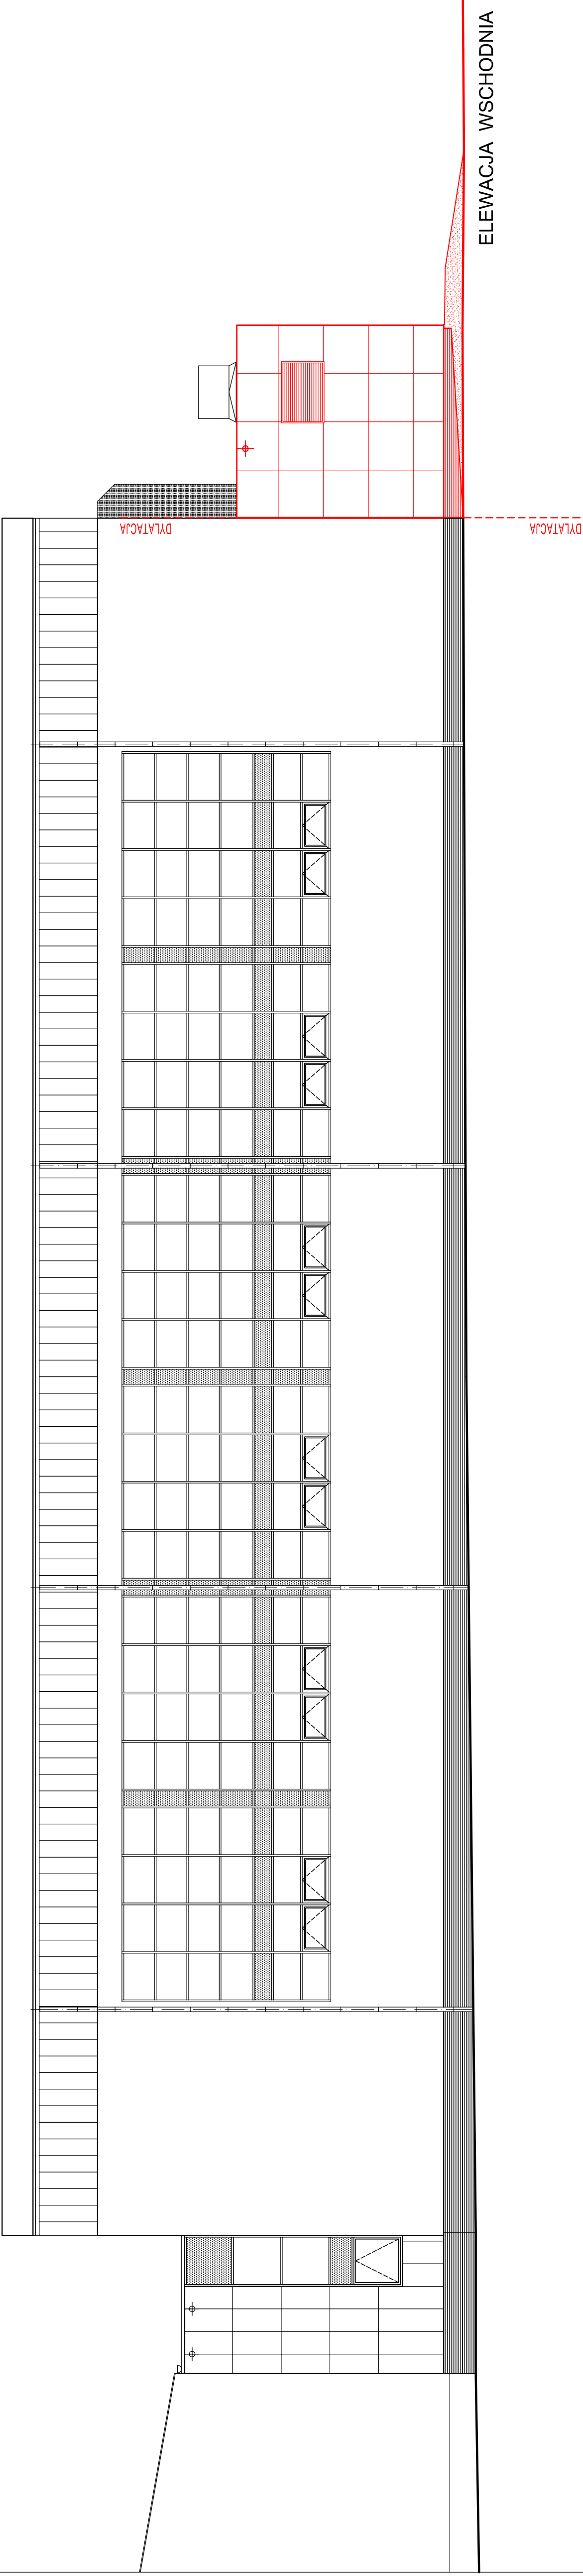

ELEWACJA WSCHODNIA

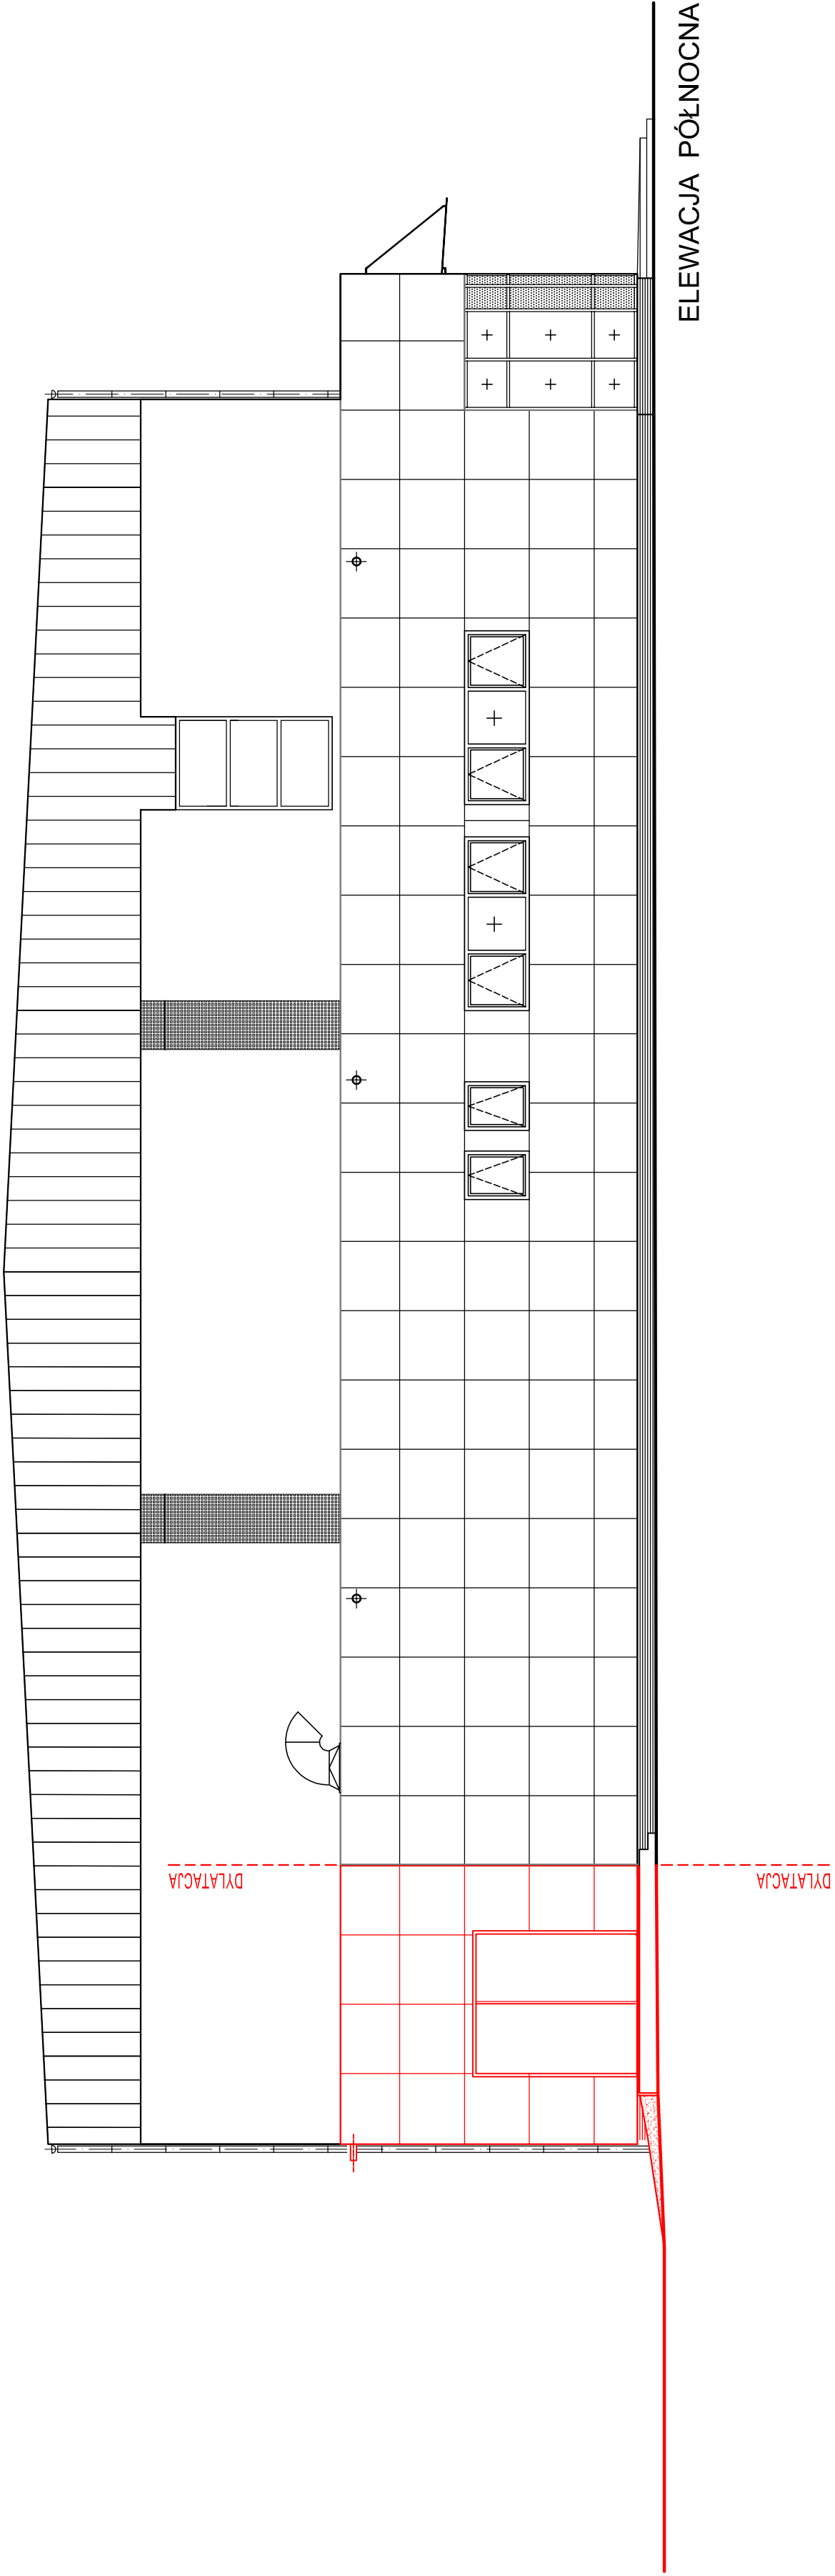

ELEWACJA PÓŁNOCNA

Jednostka projektowa :	"ARCHITEKT- PROJEKT" sp. z o.o. ul. Mickiewicza 59/15-213 Białystok	Rozział opracowania :	PAB
Nazwa i adres obiektu :	Rozbudowa hali sportowej przy budynku I Liceum Ogólnokształcącego nr 11 ul. Kościuszki w Białymstoku o magazyn na sprzęt sportowy wraz z infrastrukturą towarzyszącą.	Nr rysunku :	A/8
Przedmiot :	ELEWACJE	Skala :	1:100
Branża :	Projektant :	Nr uprawnień :	Podpis :
Architektura	mgr inż. arch. Maciej Pokorski	Nr BI/83/86	06.03.2026
	Sprawdzający:	Nr uprawnień :	Podpis :
	mgr inż. arch. Jan Hahn	Nr BI/11/87	06.03.2026